
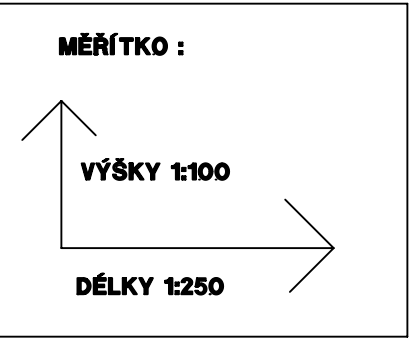


PODÉLNÝ PROFIL PŘÍPOJKY HORKOVODU

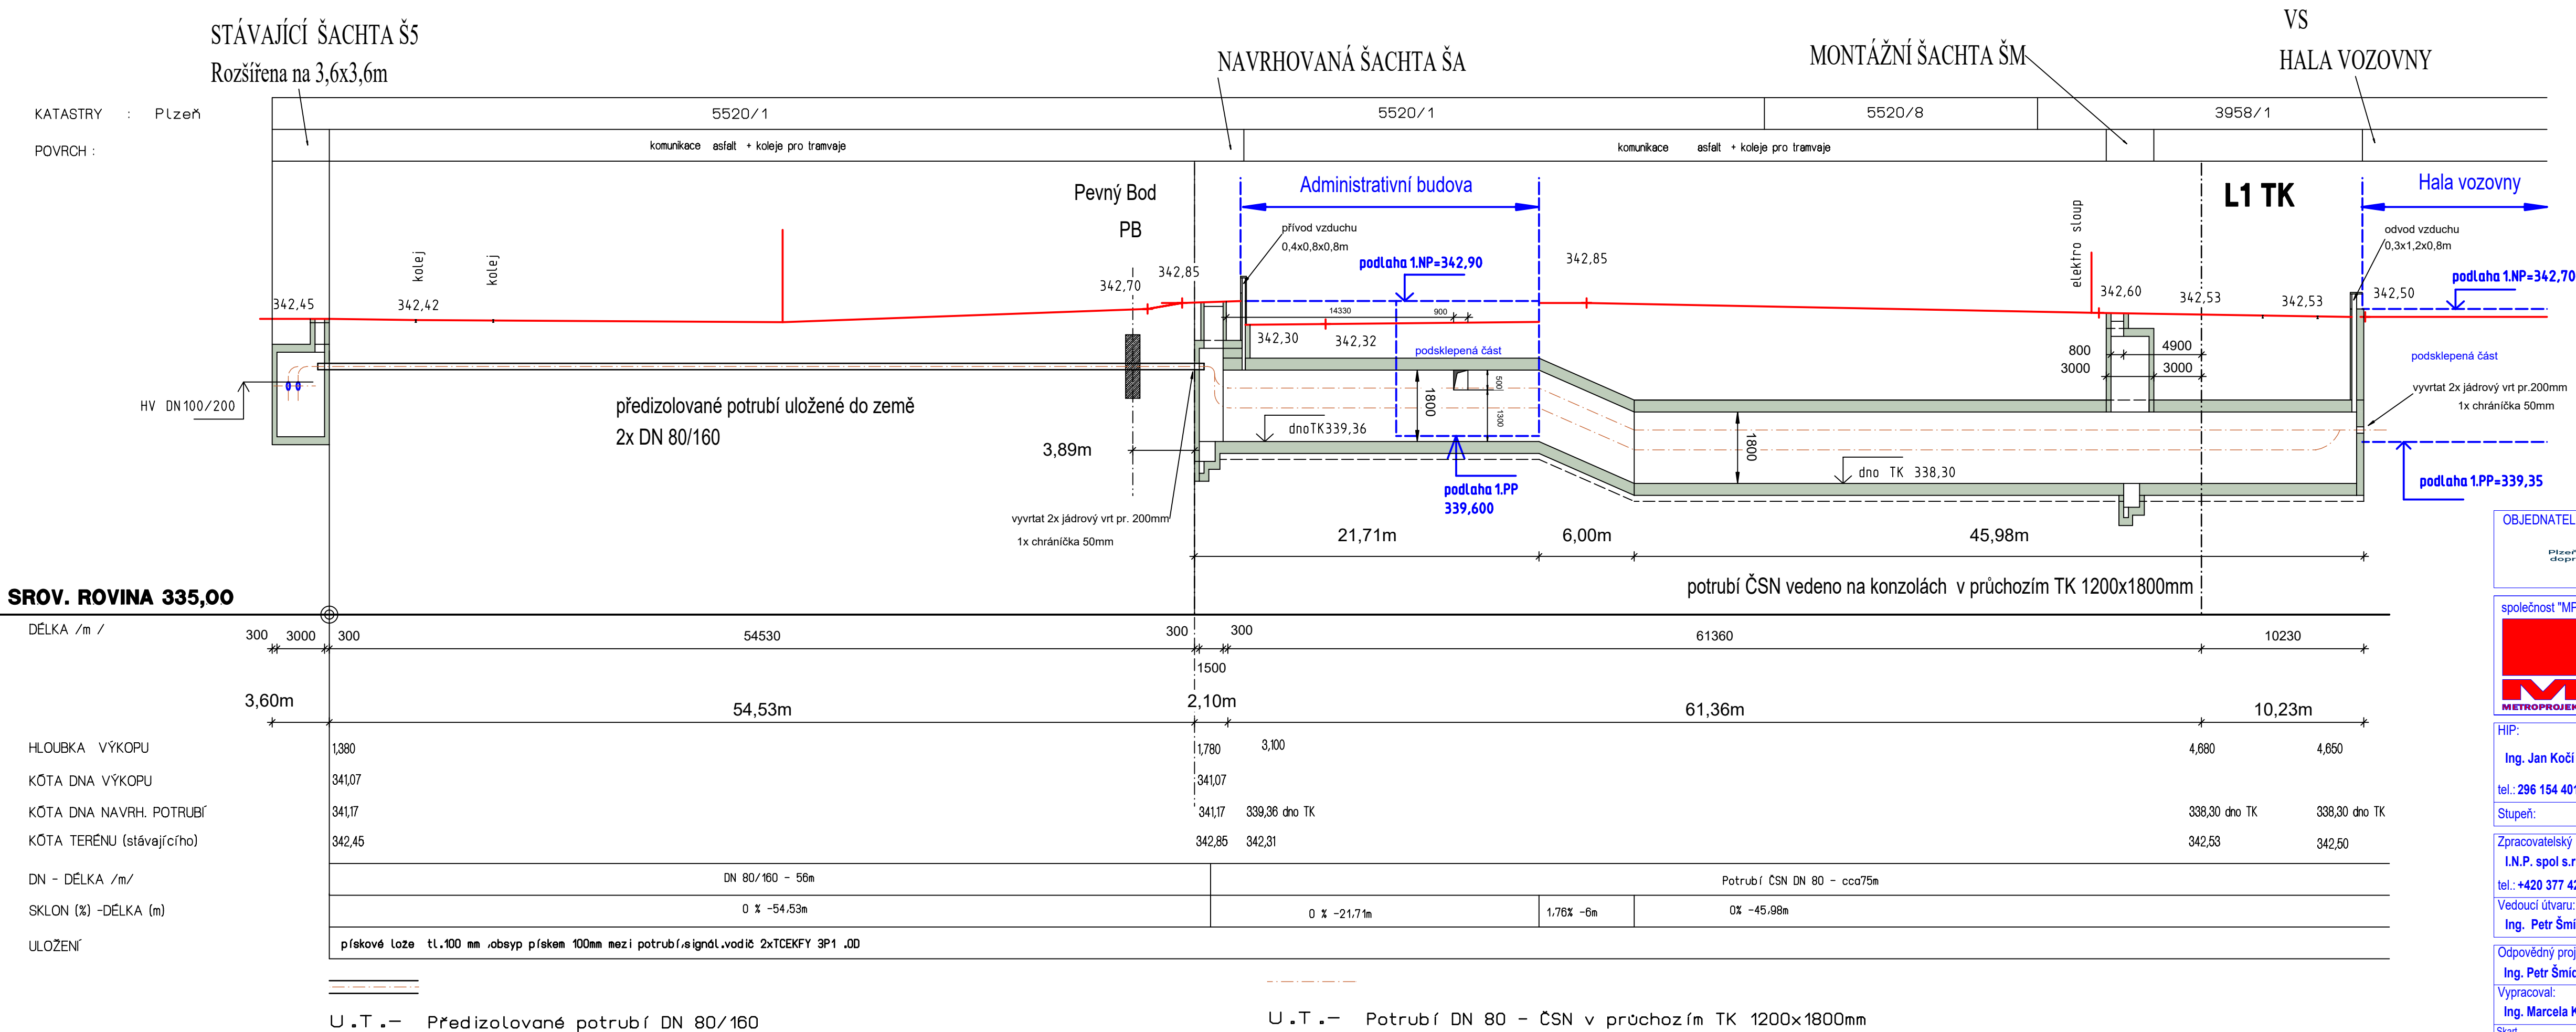

OBJEDNÁTEL: Plzeňské městské dopravní podniky		PMDP		Plzeňské městské dopravní podniky, a.s. Denisovo nábřeží 920/12 301 00 Plzeň - Východní Předměstí	
společnost "MP + MMD - Vozovna Slovany", společník 1:  METROPROJEKT Praha a.s. nám. I. P. Pavlova 2/1786 120 00 Praha 2 tel.: +420 296 154 105 www.metroprojekt.cz		společník 2:  Mott MacDonald CZ, spol. s r.o. Národní 984/15 110 00 Praha 1 tel.: +420 221 412 800 www.mottmac.com		Souprava číslo:	
HIP: Ing. Jan Kočí tel.: 296 154 401 Stupeň: DSP		Podpis: 		Název a účel díla: REKONSTRUKCE VOZOVNY SLOVANY Plzeň, Slovanská alej 35	
Zpracovatelský útvar: I.N.P. spol s.r.o. tel.: +420 377 423 075 		Název části díla: E.Stavební část -stavební soubory SOD (PAB),SOD IV(OUT),SOD V (SLA) E.4. Trubní sítě		E E.4	
Vedoucí útvaru: Ing. Petr Šmíd		Podpis: 			
Odpovědný projektant: Ing. Petr Šmíd		Podpis: 		Název přílohy: Podélný profil přípojky	
Vyraboval: Ing. Marcela Kobzová		Podpis: 		Změna: -	
Skart. znak: V20/2038 Datum: 02/2019		Počet formátů: 6xA4 Měřítko: 1:250		Číslo příl.: 003	
IČD:		17		7246	
004		04		03	
00					