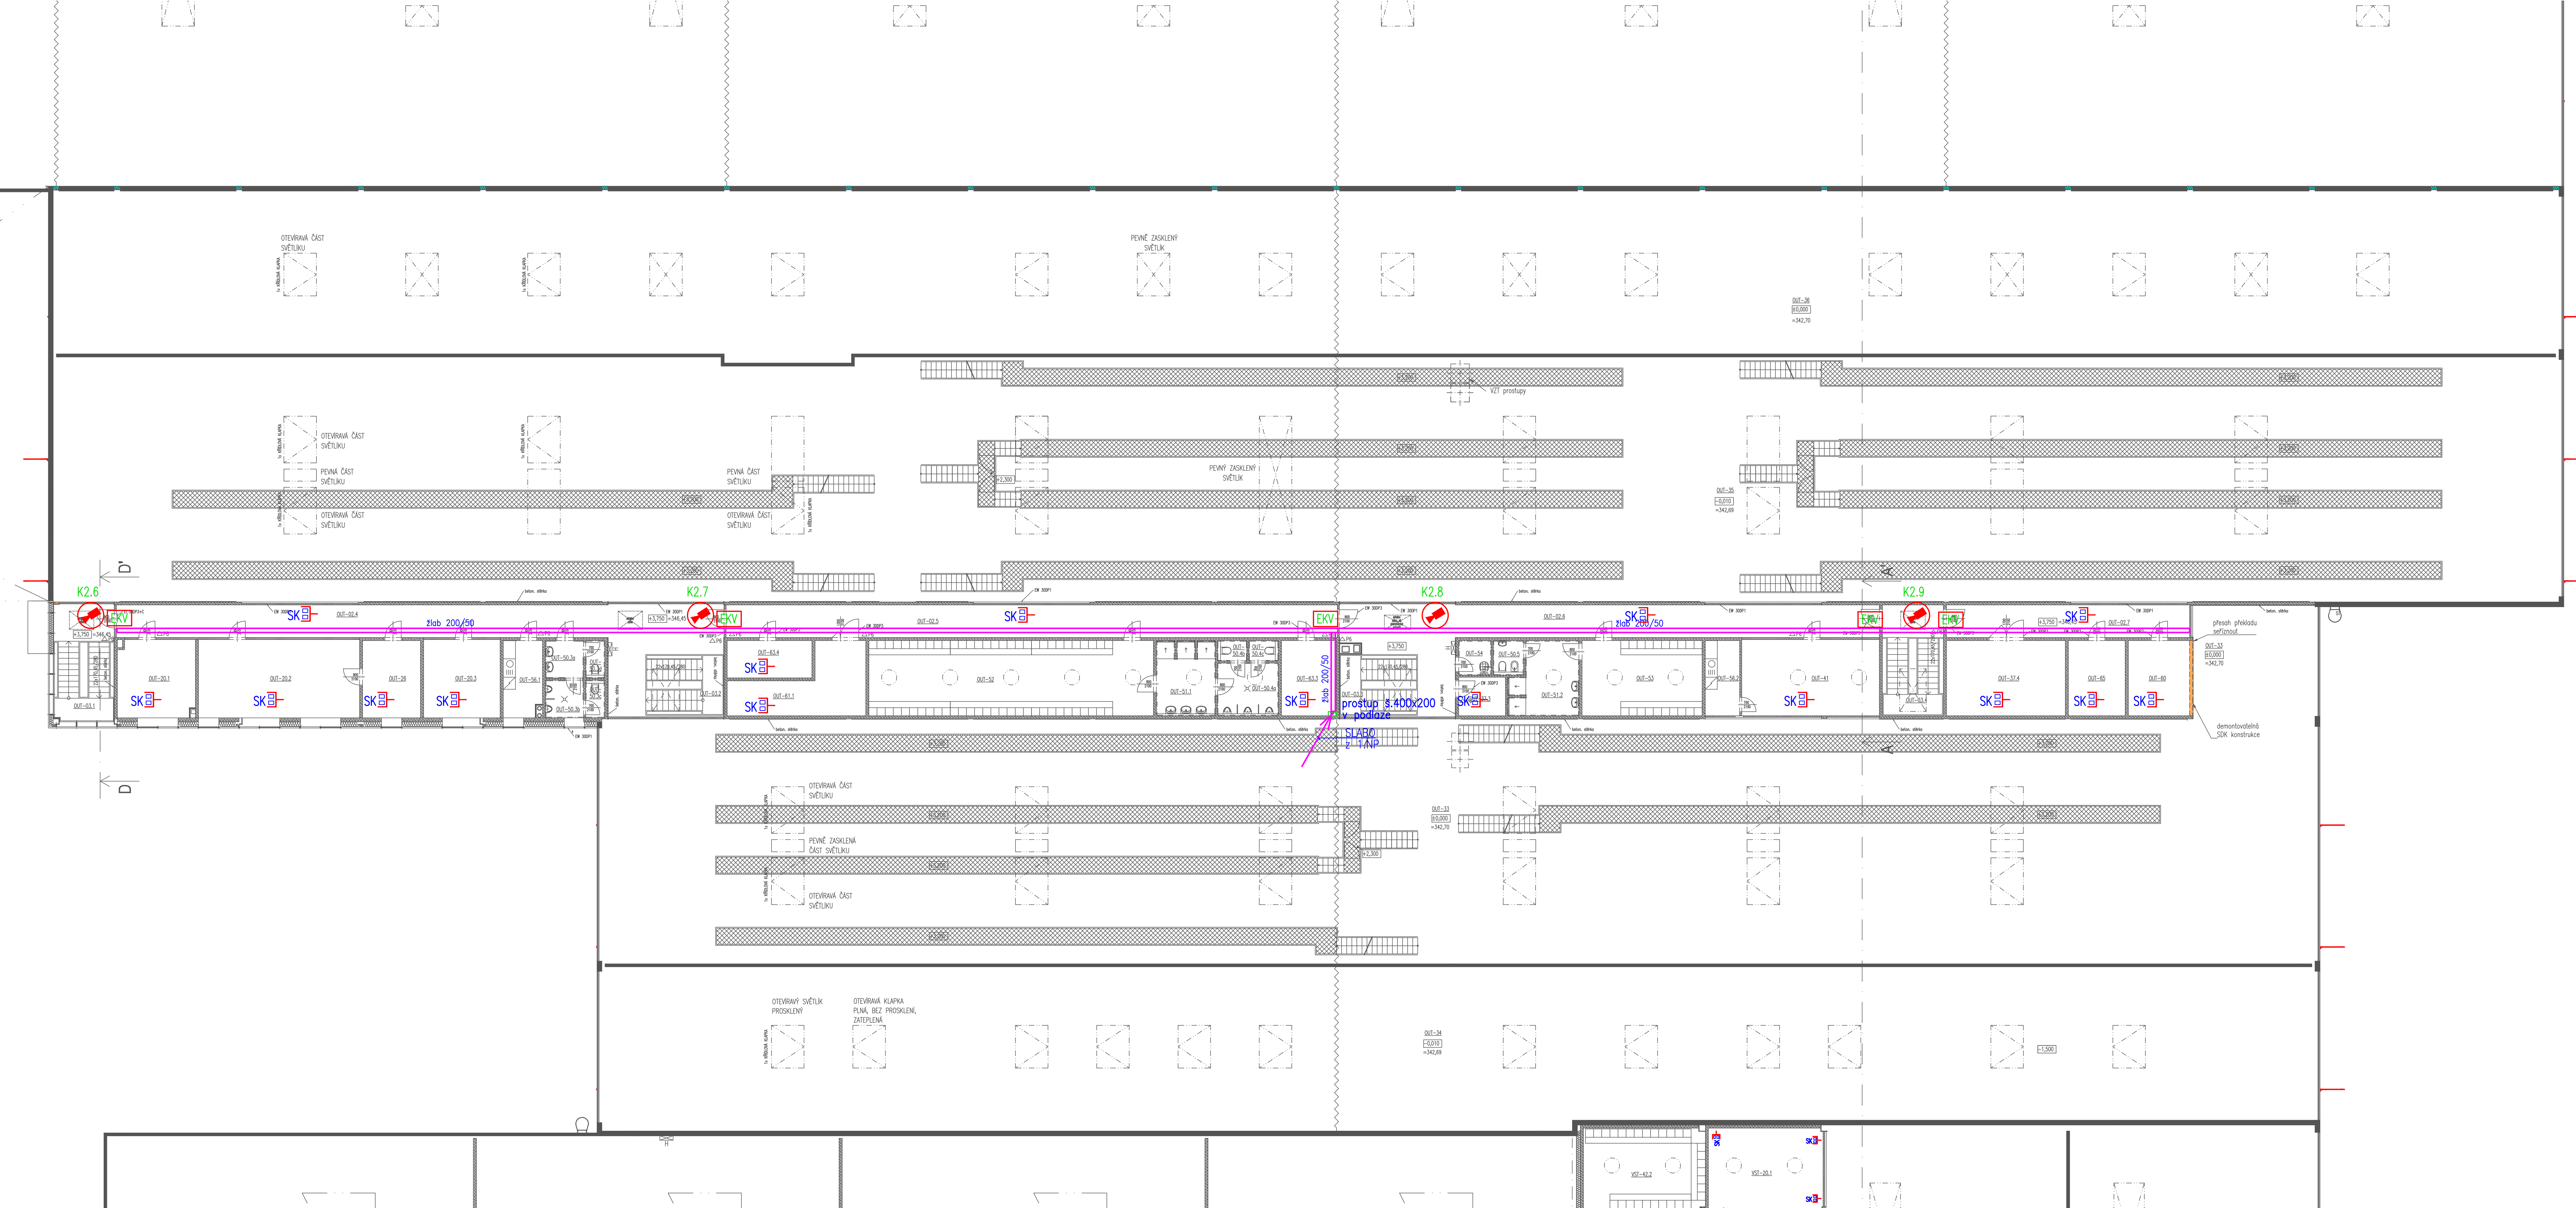

TABULKA MÍSTNOSTÍ

SOD IV - Objekty oprav a údržby tramvají (OUT)

ČÍSLO	NÁZEV	SV [m]	PLOCHA [m²]	SKLADBA	NÁŠLAPNÁ VRSTVA	SKLADBA	POVRCH STROPU	POVRCH STĚN	POZNÁMKA
Veřejné prostory a komunikace									
02.4	CHODBA	3,00	#####	P9	SLINUTÁ KERAMIKA	PD2	RASTROVÝ PODHLED HLINÍKOVÝ	OMÍTKA + VÝMALBA + OLEJOVÝ NÁTĚR DO V. 2m; *	* BETON. STĚRKA NA STĚNÁCH V PROSTORU SCHODIŠTĚ
02.5	CHODBA	3,00	#####	P9	SLINUTÁ KERAMIKA	PD2	RASTROVÝ PODHLED HLINÍKOVÝ	OMÍTKA + VÝMALBA + OLEJOVÝ NÁTĚR DO V. 2m	
02.6	CHODBA	3,00	#####	P9	SLINUTÁ KERAMIKA	PD2	RASTROVÝ PODHLED HLINÍKOVÝ	OMÍTKA + VÝMALBA + OLEJOVÝ NÁTĚR DO V. 2m; *	* BETON. STĚRKA NA STĚNÁCH V PROSTORU SCHODIŠTĚ
02.7	CHODBA	3,00	#####	P9	SLINUTÁ KERAMIKA	PD2	RASTROVÝ PODHLED HLINÍKOVÝ	OMÍTKA + VÝMALBA + OLEJOVÝ NÁTĚR DO V. 2m	
03.1	SCHODIŠTĚ 1.PP/2.NP	x	#####	P13, P9	SLINUTÁ KERAMIKA	x	RASTROVÝ PODHLED HLINÍKOVÝ	BETON. STĚRKA	
03.2	SCHODIŠTĚ 1.NP/2.NP	x	#####	P13	SLINUTÁ KERAMIKA	x	RASTROVÝ PODHLED HLINÍKOVÝ	x	
03.3	SCHODIŠTĚ 1.NP/2.NP	x	#####	P13	SLINUTÁ KERAMIKA	x	RASTROVÝ PODHLED HLINÍKOVÝ	x	
03.4	SCHODIŠTĚ 1.NP/2.NP	x	#####	P13, P6	SLINUTÁ KERAMIKA	x	RASTROVÝ PODHLED HLINÍKOVÝ	OMÍTKA + VÝMALBA	
Administrativní prostory									
20.1	KANCELÁŘ BTAS	3,00	#####	P10	POVLAKOVÁ KRYTINA	PD2	RASTROVÝ PODHLED HLINÍKOVÝ	OMÍTKA + VÝMALBA	
20.2	KANCELÁŘ BTAS	3,00	#####	P10	POVLAKOVÁ KRYTINA	PD2	RASTROVÝ PODHLED HLINÍKOVÝ	OMÍTKA + VÝMALBA	
20.3	KANCELÁŘ PMDP	3,00	#####	P10	POVLAKOVÁ KRYTINA	PD2	RASTROVÝ PODHLED HLINÍKOVÝ	OMÍTKA + VÝMALBA	
25	NEOBSAZENO	x	x	x	x	x	x	x	
26	SPISOVNA	3,00	#####	P10	POVLAKOVÁ KRYTINA	PD2	RASTROVÝ PODHLED HLINÍKOVÝ	OMÍTKA + VÝMALBA	
Provozní prostory									
37.3	SKLAD	3,50	####	P11	LITÁ STĚRKA NA BÁZI CEMENTU	–	TRAPÉZOVÝ PLECH + OCEL. KCE	OMÍTKA + VÝMALBA	
37.4	SKLAD	3,50	#####	P11	LITÁ STĚRKA NA BÁZI CEMENTU	–	TRAPÉZOVÝ PLECH + OCEL. KCE	OMÍTKA + VÝMALBA	
41	DENNÍ MÍSTNOST	3,00	#####	P10	POVLAKOVÁ KRYTINA	PD2	RASTROVÝ PODHLED HLINÍKOVÝ	OMÍTKA + VÝMALBA	VČ. KUCHYŇSKÉ LINKY
Sociální zázemí									
50.3a	WC – PŘEDSÍŇ	2,50	####	P8	SLINUTÁ KERAMIKA	PD2	RASTROVÝ PODHLED HLINÍKOVÝ	TENKOSTĚNNÁ SLINUTÁ KERAMIKA	
50.3b	WC – PISOÁRY (MUŽI)	2,50	####	P8	SLINUTÁ KERAMIKA	PD2	RASTROVÝ PODHLED HLINÍKOVÝ	TENKOSTĚNNÁ SLINUTÁ KERAMIKA	
50.3c	WC (MUŽI)	2,50	####	P8	SLINUTÁ KERAMIKA	PD2	RASTROVÝ PODHLED HLINÍKOVÝ	TENKOSTĚNNÁ SLINUTÁ KERAMIKA	
50.3d	WC (ŽENY)	2,50	####	P8	SLINUTÁ KERAMIKA	PD2	RASTROVÝ PODHLED HLINÍKOVÝ	TENKOSTĚNNÁ SLINUTÁ KERAMIKA	
50.4a	WC – PISOÁRY (MUŽI)	2,50	####	P8	SLINUTÁ KERAMIKA	PD2	RASTROVÝ PODHLED HLINÍKOVÝ	TENKOSTĚNNÁ SLINUTÁ KERAMIKA	
50.4b	WC (MUŽI)	2,50	####	P8	SLINUTÁ KERAMIKA	PD2	RASTROVÝ PODHLED HLINÍKOVÝ	TENKOSTĚNNÁ SLINUTÁ KERAMIKA	
50.4c	WC (MUŽI)	2,50	####	P8	SLINUTÁ KERAMIKA	PD2	RASTROVÝ PODHLED HLINÍKOVÝ	TENKOSTĚNNÁ SLINUTÁ KERAMIKA	
50.5	WC (ŽENY)	2,50	####	P8	SLINUTÁ KERAMIKA	PD2	RASTROVÝ PODHLED HLINÍKOVÝ	TENKOSTĚNNÁ SLINUTÁ KERAMIKA	
51.1	UMÝVÁRNA (MUŽI)	2,50	#####	P8	SLINUTÁ KERAMIKA	PD2	RASTROVÝ PODHLED HLINÍKOVÝ	TENKOSTĚNNÁ SLINUTÁ KERAMIKA	
51.2	UMÝVÁRNA (ŽENY)	2,50	#####	P8	SLINUTÁ KERAMIKA	PD2	RASTROVÝ PODHLED HLINÍKOVÝ	TENKOSTĚNNÁ SLINUTÁ KERAMIKA	
52	ŠATNA (MUŽI)	2,50	#####	P10	POVLAKOVÁ KRYTINA	PD2	RASTROVÝ PODHLED HLINÍKOVÝ	OMÍTKA + VÝMALBA	
53	ŠATNA (ŽENY)	2,50	#####	P10	POVLAKOVÁ KRYTINA	PD2	RASTROVÝ PODHLED HLINÍKOVÝ	OMÍTKA + VÝMALBA	
54	ÚKLID	2,50	####	P8	SLINUTÁ KERAMIKA	PD2	RASTROVÝ PODHLED HLINÍKOVÝ	TENKOSTĚNNÁ SLINUTÁ KERAMIKA	
56.1	KUCHYŇKA	2,50	####	P9	SLINUTÁ KERAMIKA	PD2	RASTROVÝ PODHLED HLINÍKOVÝ	TENKOSTĚNNÁ SLINUTÁ KERAMIKA	VČ. KUCHYŇSKÉ LINKY
56.2	KUCHYŇKA	2,50	####	P9	SLINUTÁ KERAMIKA	PD2	RASTROVÝ PODHLED HLINÍKOVÝ	TENKOSTĚNNÁ SLINUTÁ KERAMIKA	VČ. KUCHYŇSKÉ LINKY
Technologické zařízení									
60	KOMPRESOROVNA	3,50	#####	P12	CEMENTOVÝ POTĚR HLAZENÝ, NÁTĚR	–	TRAPÉZOVÝ PLECH + OCEL. KCE	OMÍTKA + VÝMALBA	
61.1	STROJOVNA VZT (2.NP/STŘECHA)	3,00	#####	P12	CEMENTOVÝ POTĚR HLAZENÝ, NÁTĚR	–	TRAPÉZOVÝ PLECH + OCEL. KCE	OMÍTKA + VÝMALBA	
62	NEOBSAZENO	x	x	x	x	x	x	x	
63.3	PODRUŽNÝ ROZVADĚČ	3,50	####	P12	CEMENTOVÝ POTĚR HLAZENÝ, NÁTĚR	–	TRAPÉZOVÝ PLECH + OCEL. KCE	OMÍTKA + VÝMALBA	
63.4	PODRUŽNÝ ROZVADĚČ	3,50	####	P12	CEMENTOVÝ POTĚR HLAZENÝ, NÁTĚR	–	TRAPÉZOVÝ PLECH + OCEL. KCE	OMÍTKA + VÝMALBA	
65	ROZVODNA ZOTK	3,00	#####	P12	CEMENTOVÝ POTĚR HLAZENÝ, NÁTĚR		**TRAPÉZOVÝ PLECH + OCEL. KCE**	OMÍTKA + VÝMALBA	
CELKOVÁ PLOCHA			551,91						

LEGENDA:

Strukturovaná kabeláž, datová a technologická síť

- SK – dat. zásuvka struktur. kabel. datová/technologická síť (2xRJ45) cat.6 UTP
- SK – dat. zásuvka struktur. kabel. datová/technologická síť (1xRJ45) cat.6 UTP
- APx – access point sektorová (směrová) anténa včetně přepěťové ochrany instal. na anténách
- APx – access point všesměrová anténa včetně přepěťové ochrany instal. na anténách
- – zvonkové tablo

PZTS (EZS), EKV(ACS), CCTV

- – klávesnice PZTS
- – PIR detektor
- – magnetický kontakt
- – detektor tříštění skla
- EKV – řídící jednotka EKV
- – IP kamera CCTV provedení DOME, vnitřní
- – IP kamera CCTV provedení DOME, venkovní, vyhřívaná

Provedení rozvodů

Rozvody slaboproudu vedeny v chodbách v hlavních kabel trasách ve žlabech slaboproudu nad podhledem.
Rozvody z hlavní trasy vedeny ve skupinových držácích a na příchytkách dle doporučení výrobce.

Vzdálenost kabelů MN a NN je min. 200mm.

Ochrana před nebezpečným dotykovým napětím je řešena dle ČSN 33 2000-4-41 ed.3 napětím SELV a samočinným odpojením vadné části od zdroje.
Napájení rozváděčů řeší projekt silnoproudu.

OBJEDNATEL: Plzeňské městské dopravní podniky PMDP	Plzeňské městské dopravní podniky, a.s. Denisovo nábřeží 920/12 301 00 Plzeň - Východní Předměstí	
společnost "MP + MMD - Vozovna Slovany", společník 1: METROPROJEKT Praha a.s. nám. I. P. Pavlova 2/1786 120 00 Praha 2 tel.: +420 296 154 105 www.metroprojekt.cz	společník 2: MOTT MACDONALD Mott MacDonald CZ, spol. s r.o. Národní 984/15 110 00 Praha 1 tel.: +420 221 412 800 www.mottmac.com	Souprava číslo:
HIP: Ing. Jan Kočí tel.: 296 154 401 Podpis:	Název a účel díla: **REKONSTRUKCE VOZOVNY SLOVANY Plzeň, Slovanská alej 35**	
Stupeň: DPS		
Zpracovatelský útvar: S 71 tel.: +420 296 154 158	Název části díla: **E. Stavební část - stavební soubory SOD IV Objekty oprav a údržby tramvají (OUT)** *E.2 TZB*	E. E.2
Vedoucí útvaru: Ing. Jan Kahuda Podpis:		
Odpovědný projektant: Zdeněk Zvědělík Podpis:	Název přílohy: **SO OUT 10-06 Slaboproudé rozvody DISPOZICE 2.NP**	Změna: -
Vypracoval: Zdeněk Zvědělík Podpis:		Číslo příl.: 011
Skart. znak: V20/2039 Datum: 11/2019		
Počet formátů: 5xA4 Měřítko: 1:200	IČD: 19 7246 006 08 04 06	