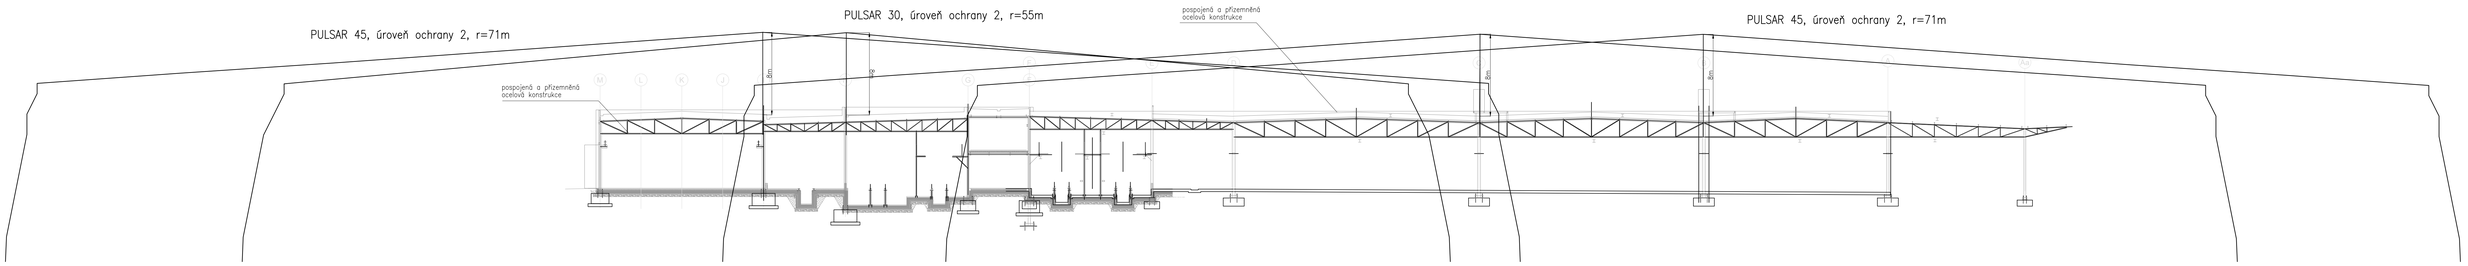

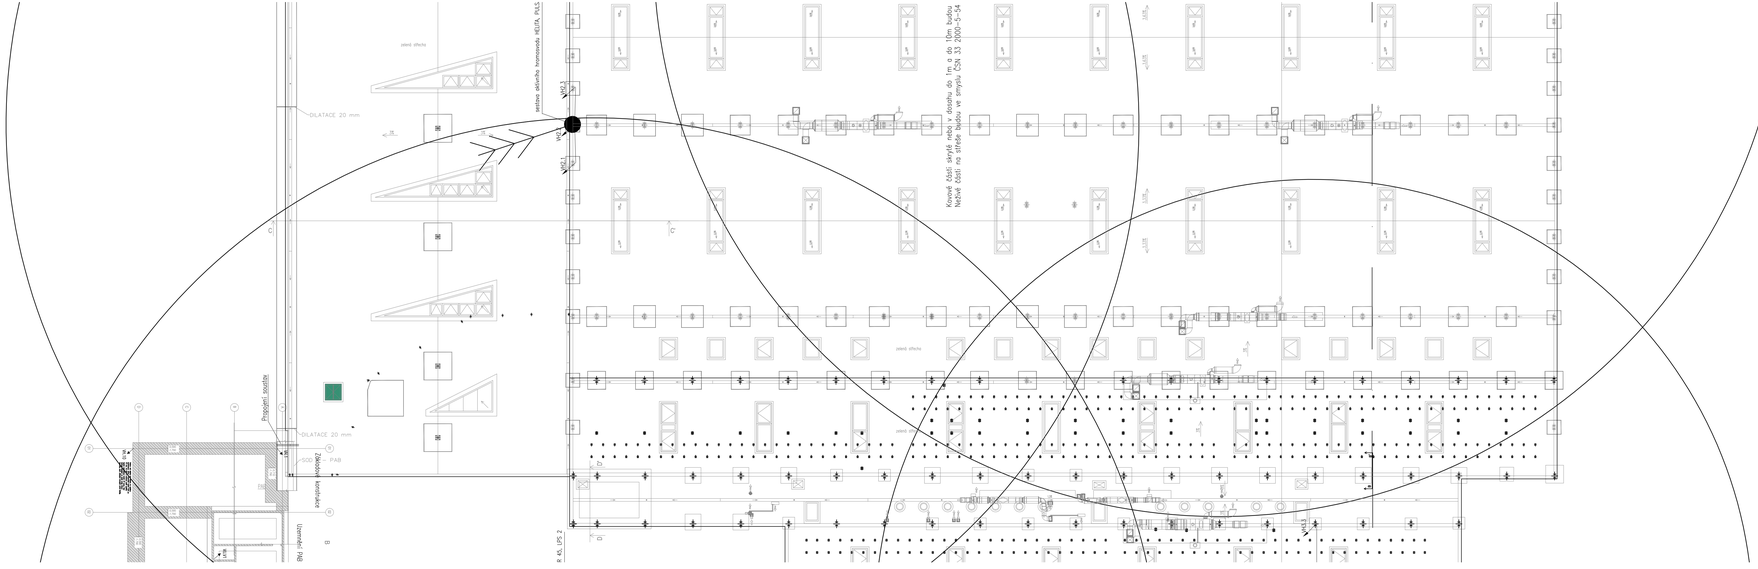
DILATACE 20 mm
DILATACE 20 mm
SOD 1 PAB
VHS 3
VHS 1
