

OBJEDNATEL:

Plzeňské městské
dopravní podniky**PMDP**Plzeňské městské dopravní podniky, a.s.
Denisovo nábřeží 920/12
301 00 Plzeň - Východní Předměstí

společnost "MP + MMD - Vozovna Slovany", společník 1:

**METROPROJEKT Praha a.s.**
nám. I. P. Pavlova 2/1786
120 00 Praha 2
tel.: +420 296 154 105
www.metroprojekt.cz

společník 2:

**MOTT
MACDONALD****Mott MacDonald CZ, spol. s r.o.**
Národní 984/15
110 00 Praha 1
tel.: +420 221 412 800
www.mottmac.com

Souprava číslo:

HIP:

Ing. Jan Kočí

tel.: 296 154 401

Stupeň:

DPS

Podpis:

Název a účel díla:

REKONSTRUKCE VOZOVNY SLOVANY
Plzeň, Slovanská alej 35

Zpracovatelský útvar:

tel.: +420 296 154 400

S 80

Vedoucí útvaru:

Ing. Jakub Huml

Podpis:

Název části díla:

E. Stavební část - stavební soubory
SOD IV Objekty oprav a údržby tramvají (OUT)
E.5 Elektro a sdělovací objekty
SO OUT 20/2 Trolejové vedení - Hala denního ošetření**E.****E.5**

Odpovědný projektant:

Ing. Kateřina Švehlová

Podpis:

Vypracoval:

Ing. Miroslav Hudec

Podpis:

Název přílohy:

Schéma napájení

Změna:

-

Číslo příl.:

003Skart.
znak:**V20/2039**

Datum:

11/2019Počet
formátů:**13xA4**

Měřítko:

-

IČD:


19**7246****006****08****07****01b**

ROZDĚLENÍ NOVÉ VOZOVNY SLOVANY A SLOVANSKÉ ALEJE NA PÁVEČ PŮSOBY VÍRAMI NOVÉMY

Vozovna Slovany

Přiřazení napáječů na MR Slovany vozovna			
tramvaj			
označení projekt	RUV.T	označení úseku PMDP	název úseku
NB 1.1, 1.2	9	16	Slovanská alej
NB 2.1, 2.2	1	32	Výjezd z vozovny
NB 3.1, 3.2	2	33	Vjezd do vozovny
NB 4	3	34	Hala KP kolej 2-4
NB 5	4	35	Hala DP kolej 5-7
NB 6	5	36	Odstav kolej 8-12
NB 7	6	37	Odstav kolej 13-17
NB 8	7	38	Odstav kolej 18-25
NB 19	8	19	Světovar
NB 14	10	14	Částkova
NB 15	11	15	Ořechova
NB 20	12	20	Generála Píky
	13		rezerva
	14		rezerva
	15		náhradní

trolejbus			
označení projekt	RUV.B	označení úseku PMDP	název úseku
	1		náhradní
	2	(61)	rezerva (Francouzská)
	3	(62)	rezerva (Slovanská alej)
NB 71	4	71	Bručná
NB 70	5	70	Homolka
NB 69	6	69	Malostranská
NB 68	7	68	Doudlevice
NB 59	8	59	Božkov
NB 58	9	58	Lobezská
	10		rezerva

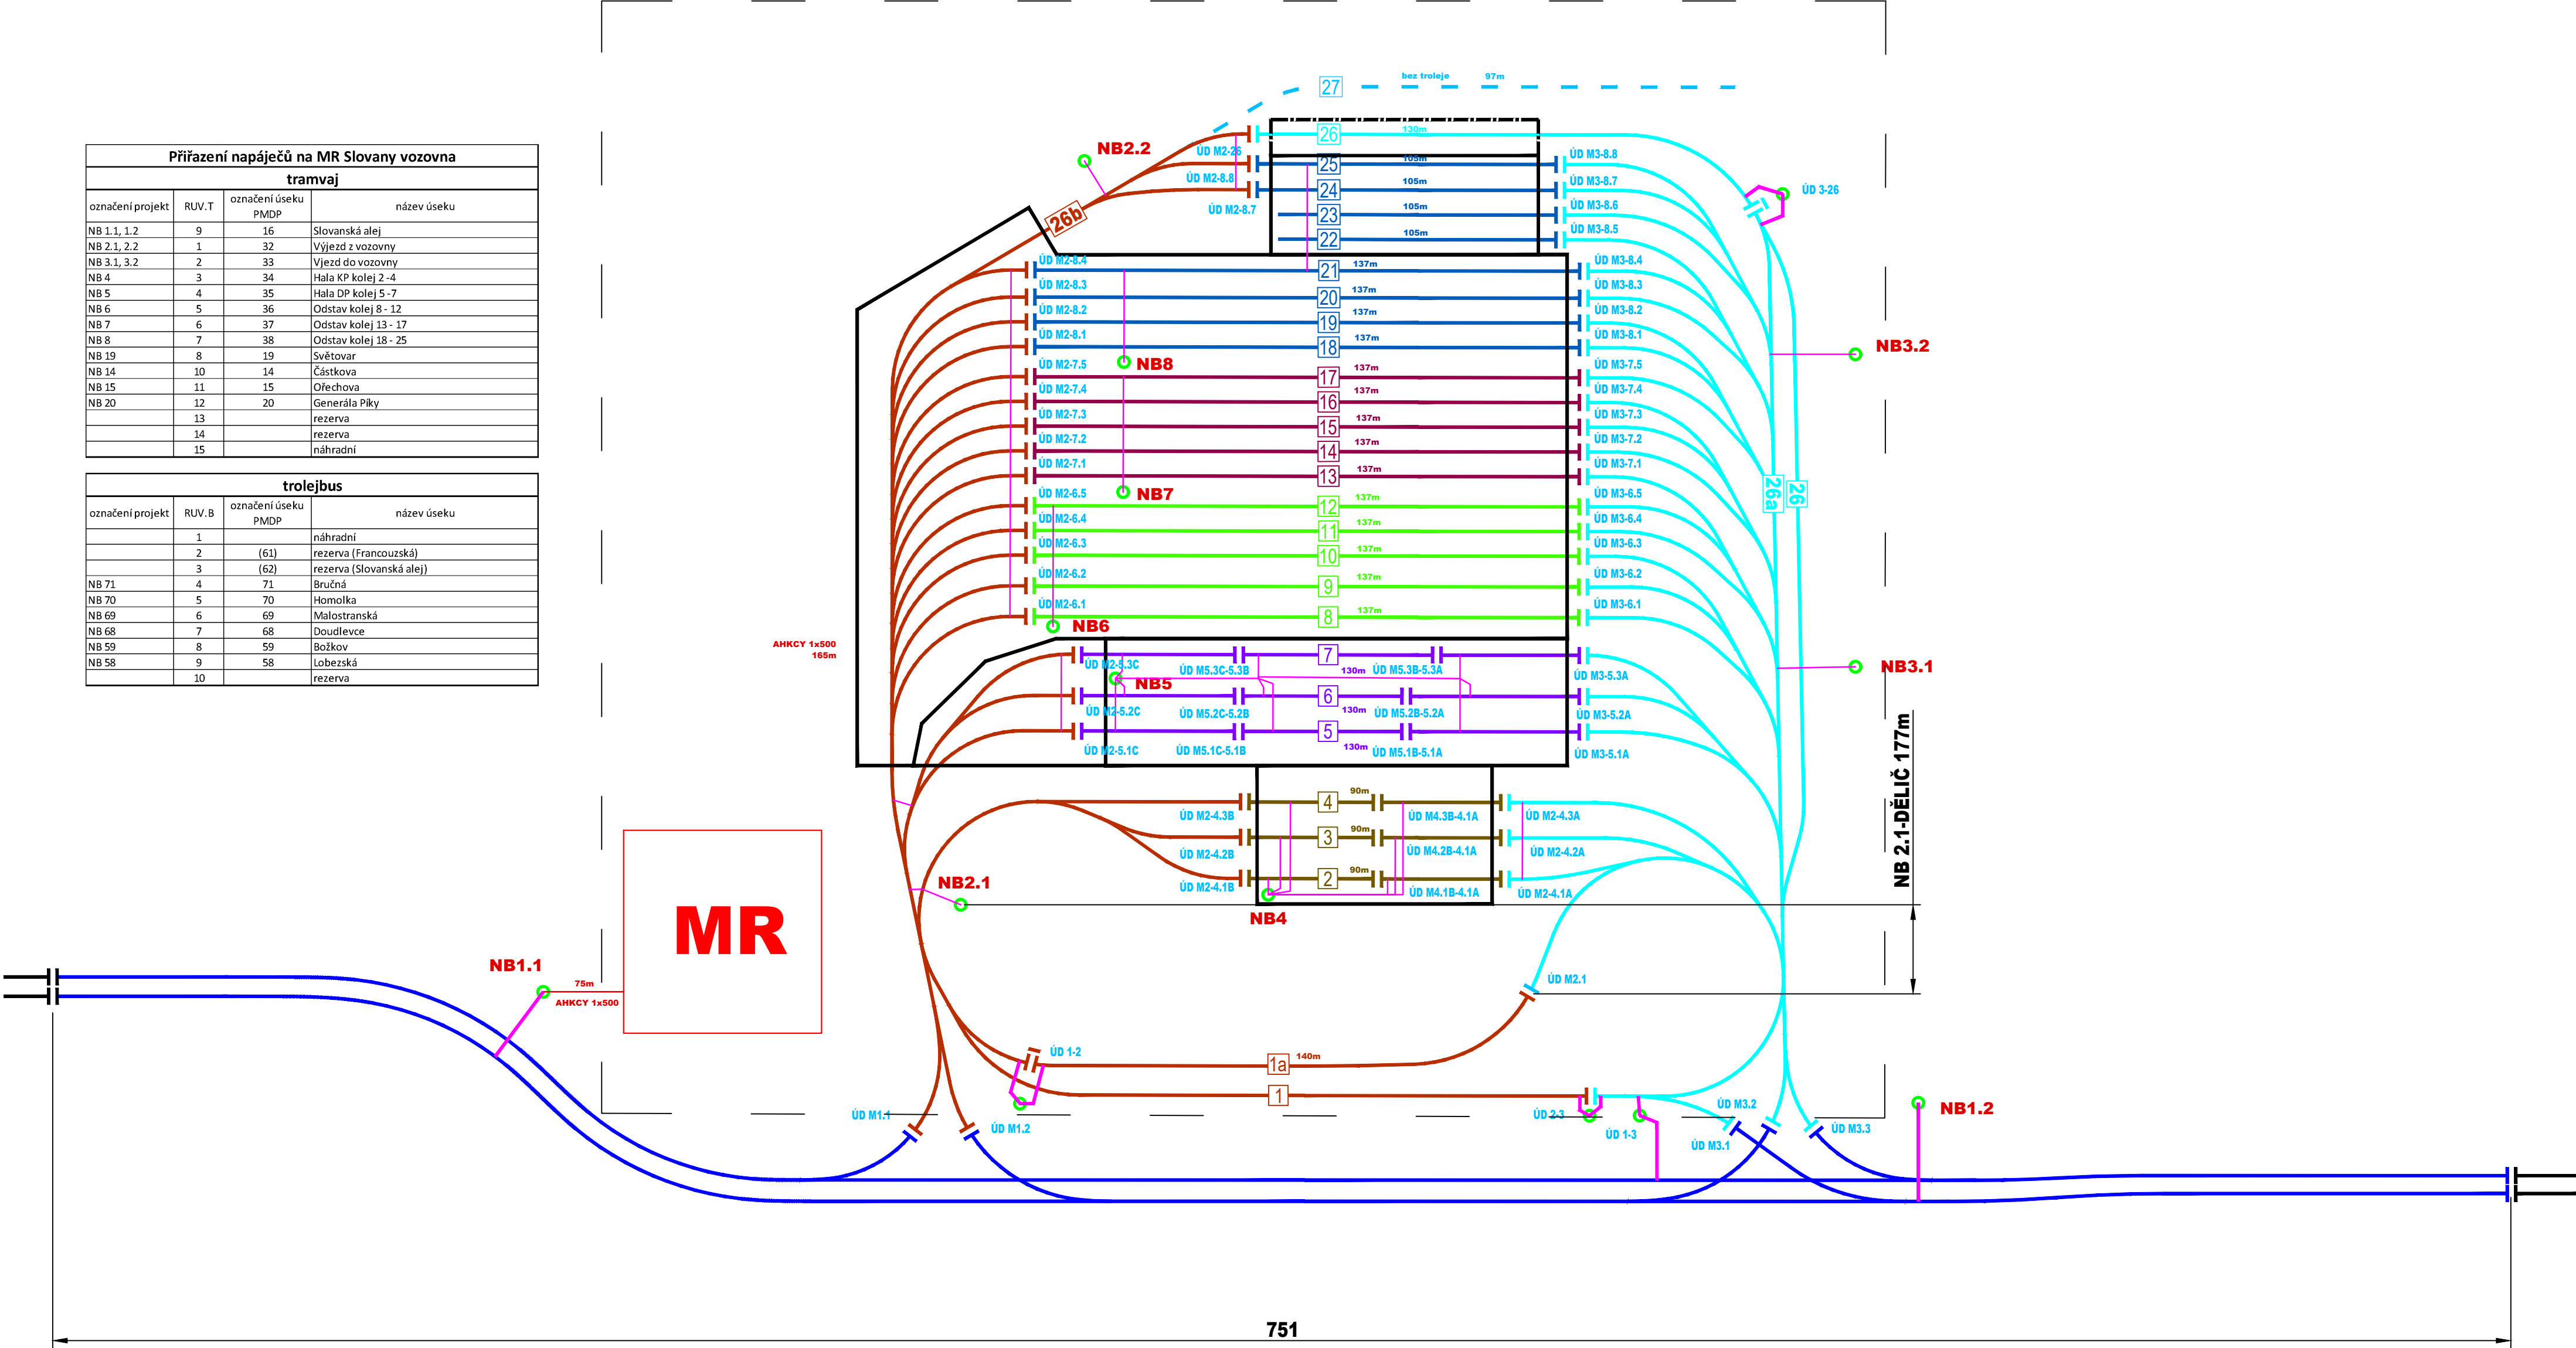

Přiřazení napáječů na MR Slovany vozovna			
tramvaj			
značení projekt	RUV.T	označení úseku PMDP	název úseku
B 1.1, 1.2	9	16	Slovanská alej
B 2.1, 2.2	1	32	Výjezd z vozovny
B 3.1, 3.2	2	33	Vjezd do vozovny
B 4	3	34	Hala KP kolej 2-4
B 5	4	35	Hala DP kolej 5-7
B 6	5	36	Odstav kolej 8- 12
B 7	6	37	Odstav kolej 13 - 17
B 8	7	38	Odstav kolej 18 - 25
B 19	8	19	Světovar
B 14	10	14	Částkova
B 15	11	15	Ořechova
B 20	12	20	Generála Píky
	13		rezerva
	14		rezerva
	15		náhradní

trolejbus			
značení projekt	RUV.B	označení úseku PMDP	název úseku
	1		náhradní
	2	(61)	rezerva (Francouzská)
	3	(62)	rezerva (Slovanská alej)
B 71	4	71	Bručná
B 70	5	70	Homolka
B 69	6	69	Malostranská
B 68	7	68	Doudlevec
B 59	8	59	Božkov
B 58	9	58	Lobezská
	10		rezerva

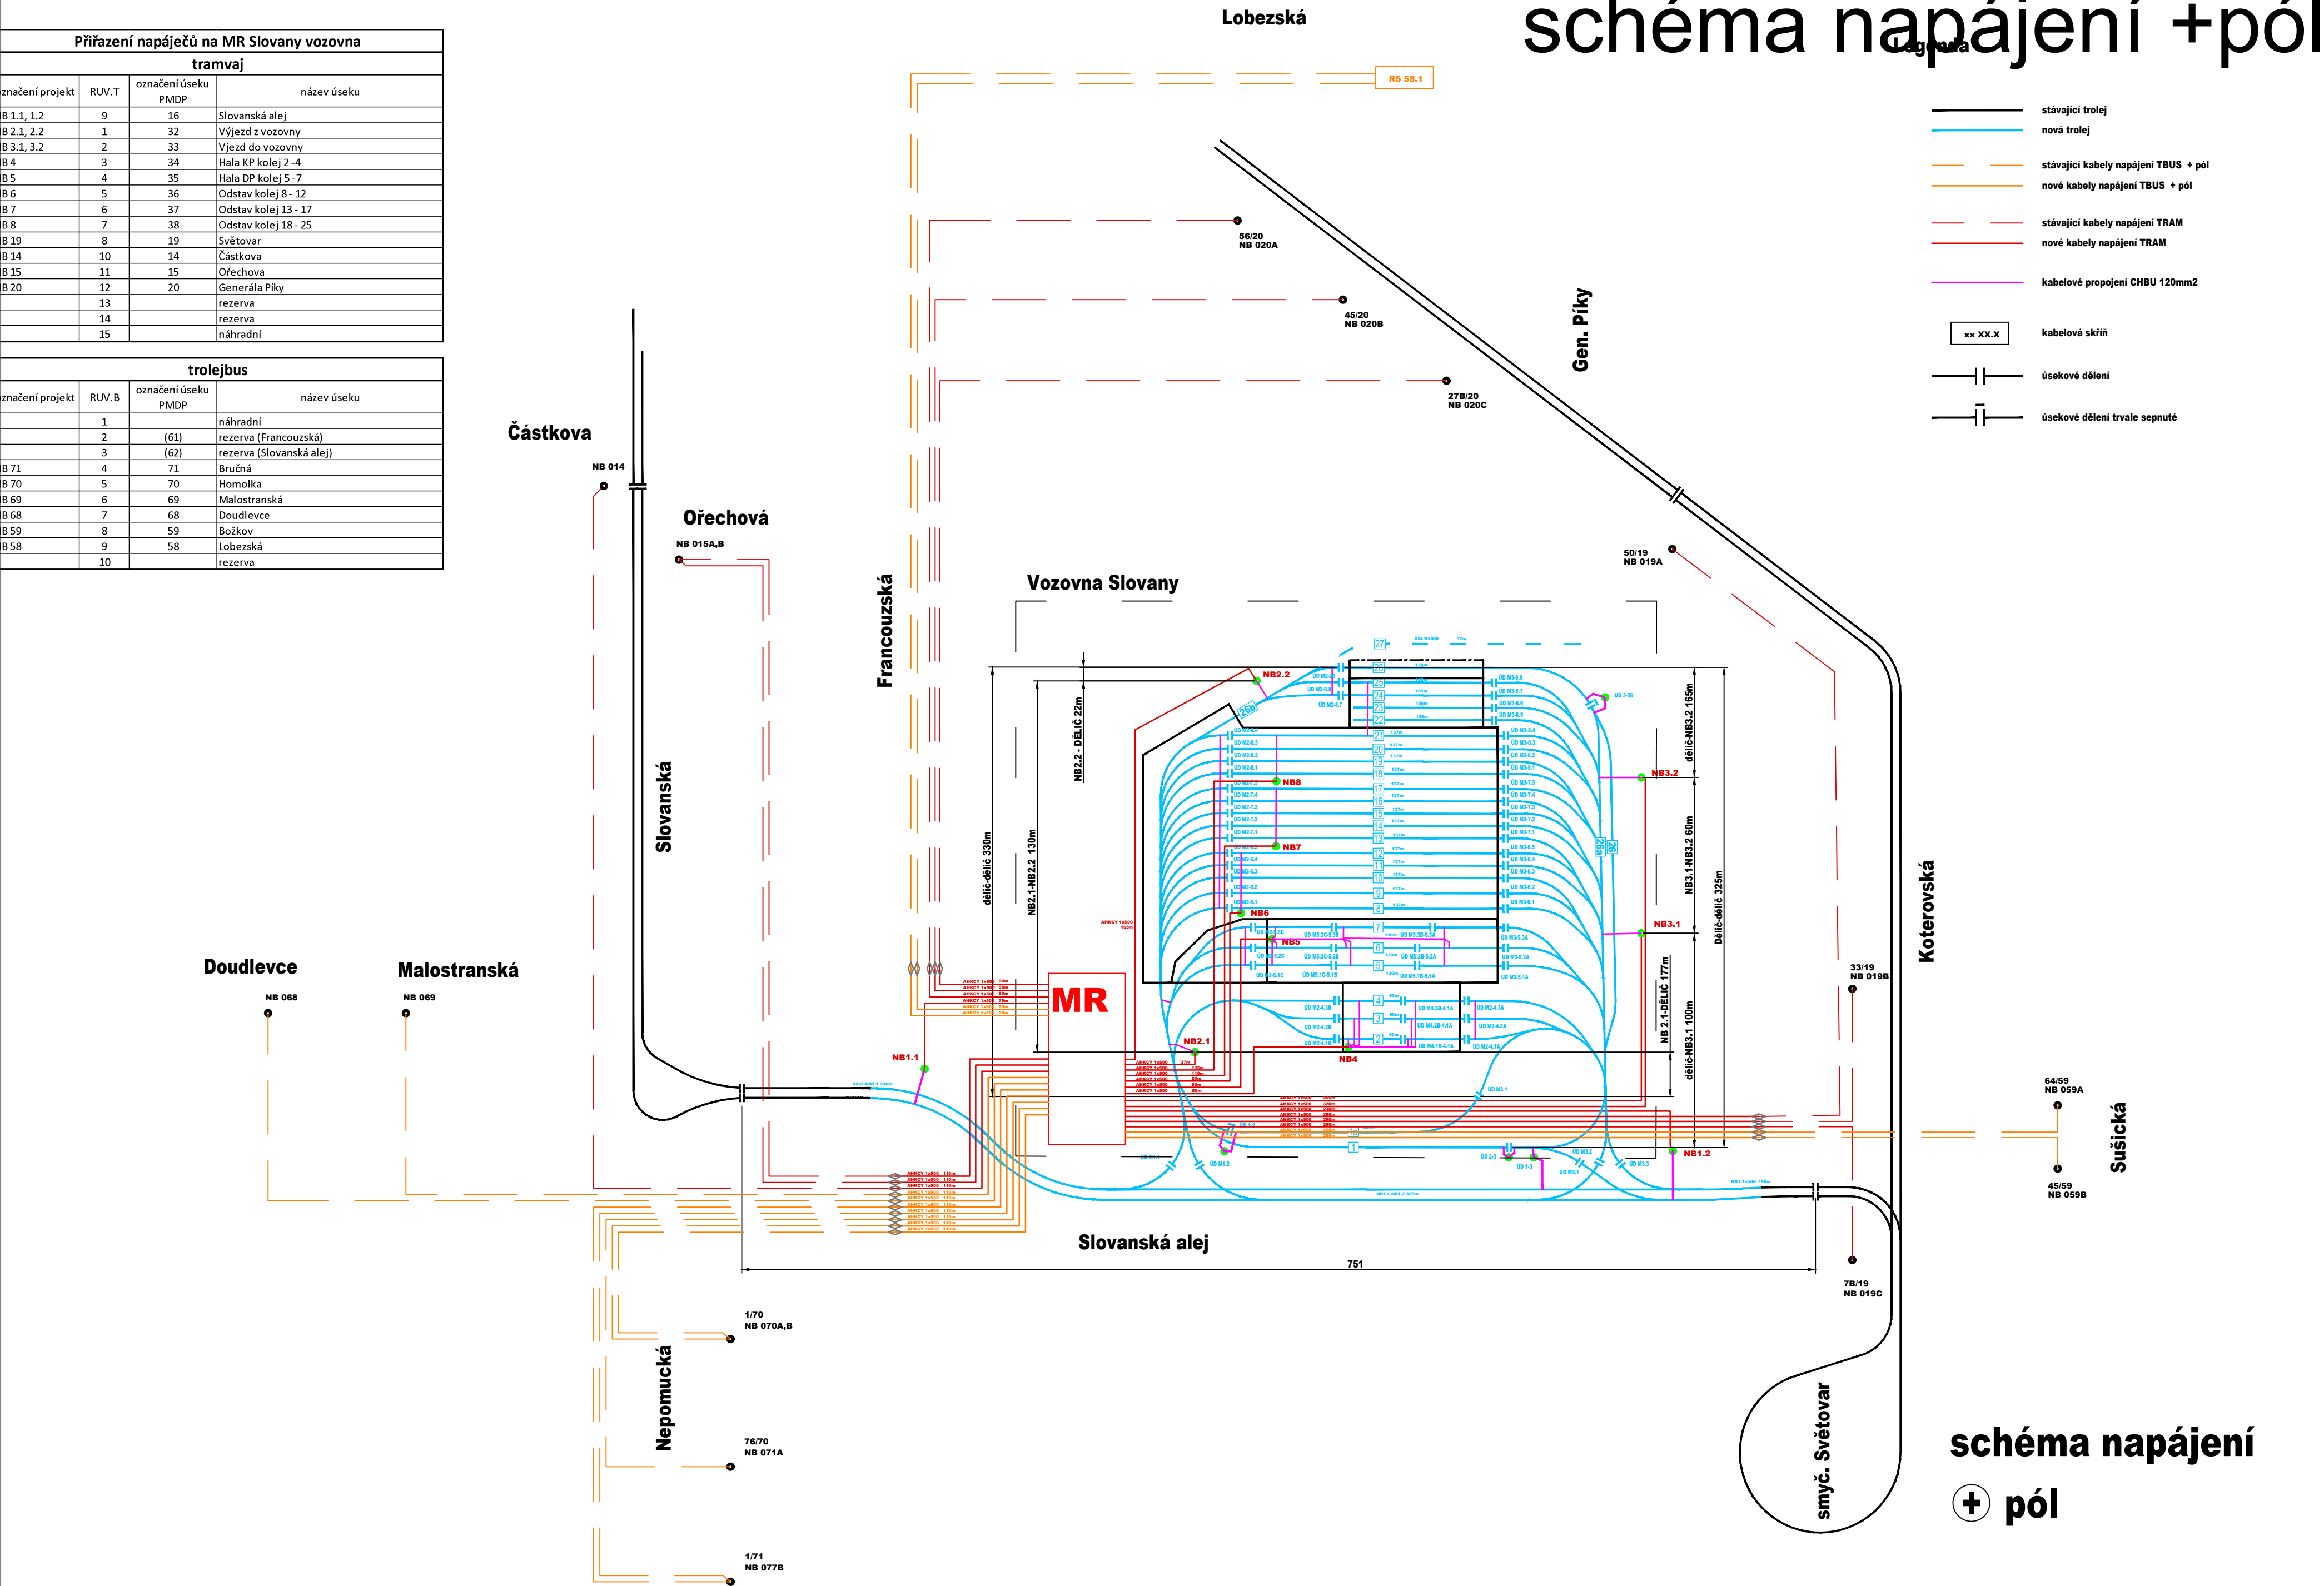


schéma napájení
+ pól

schéma napájení -pól

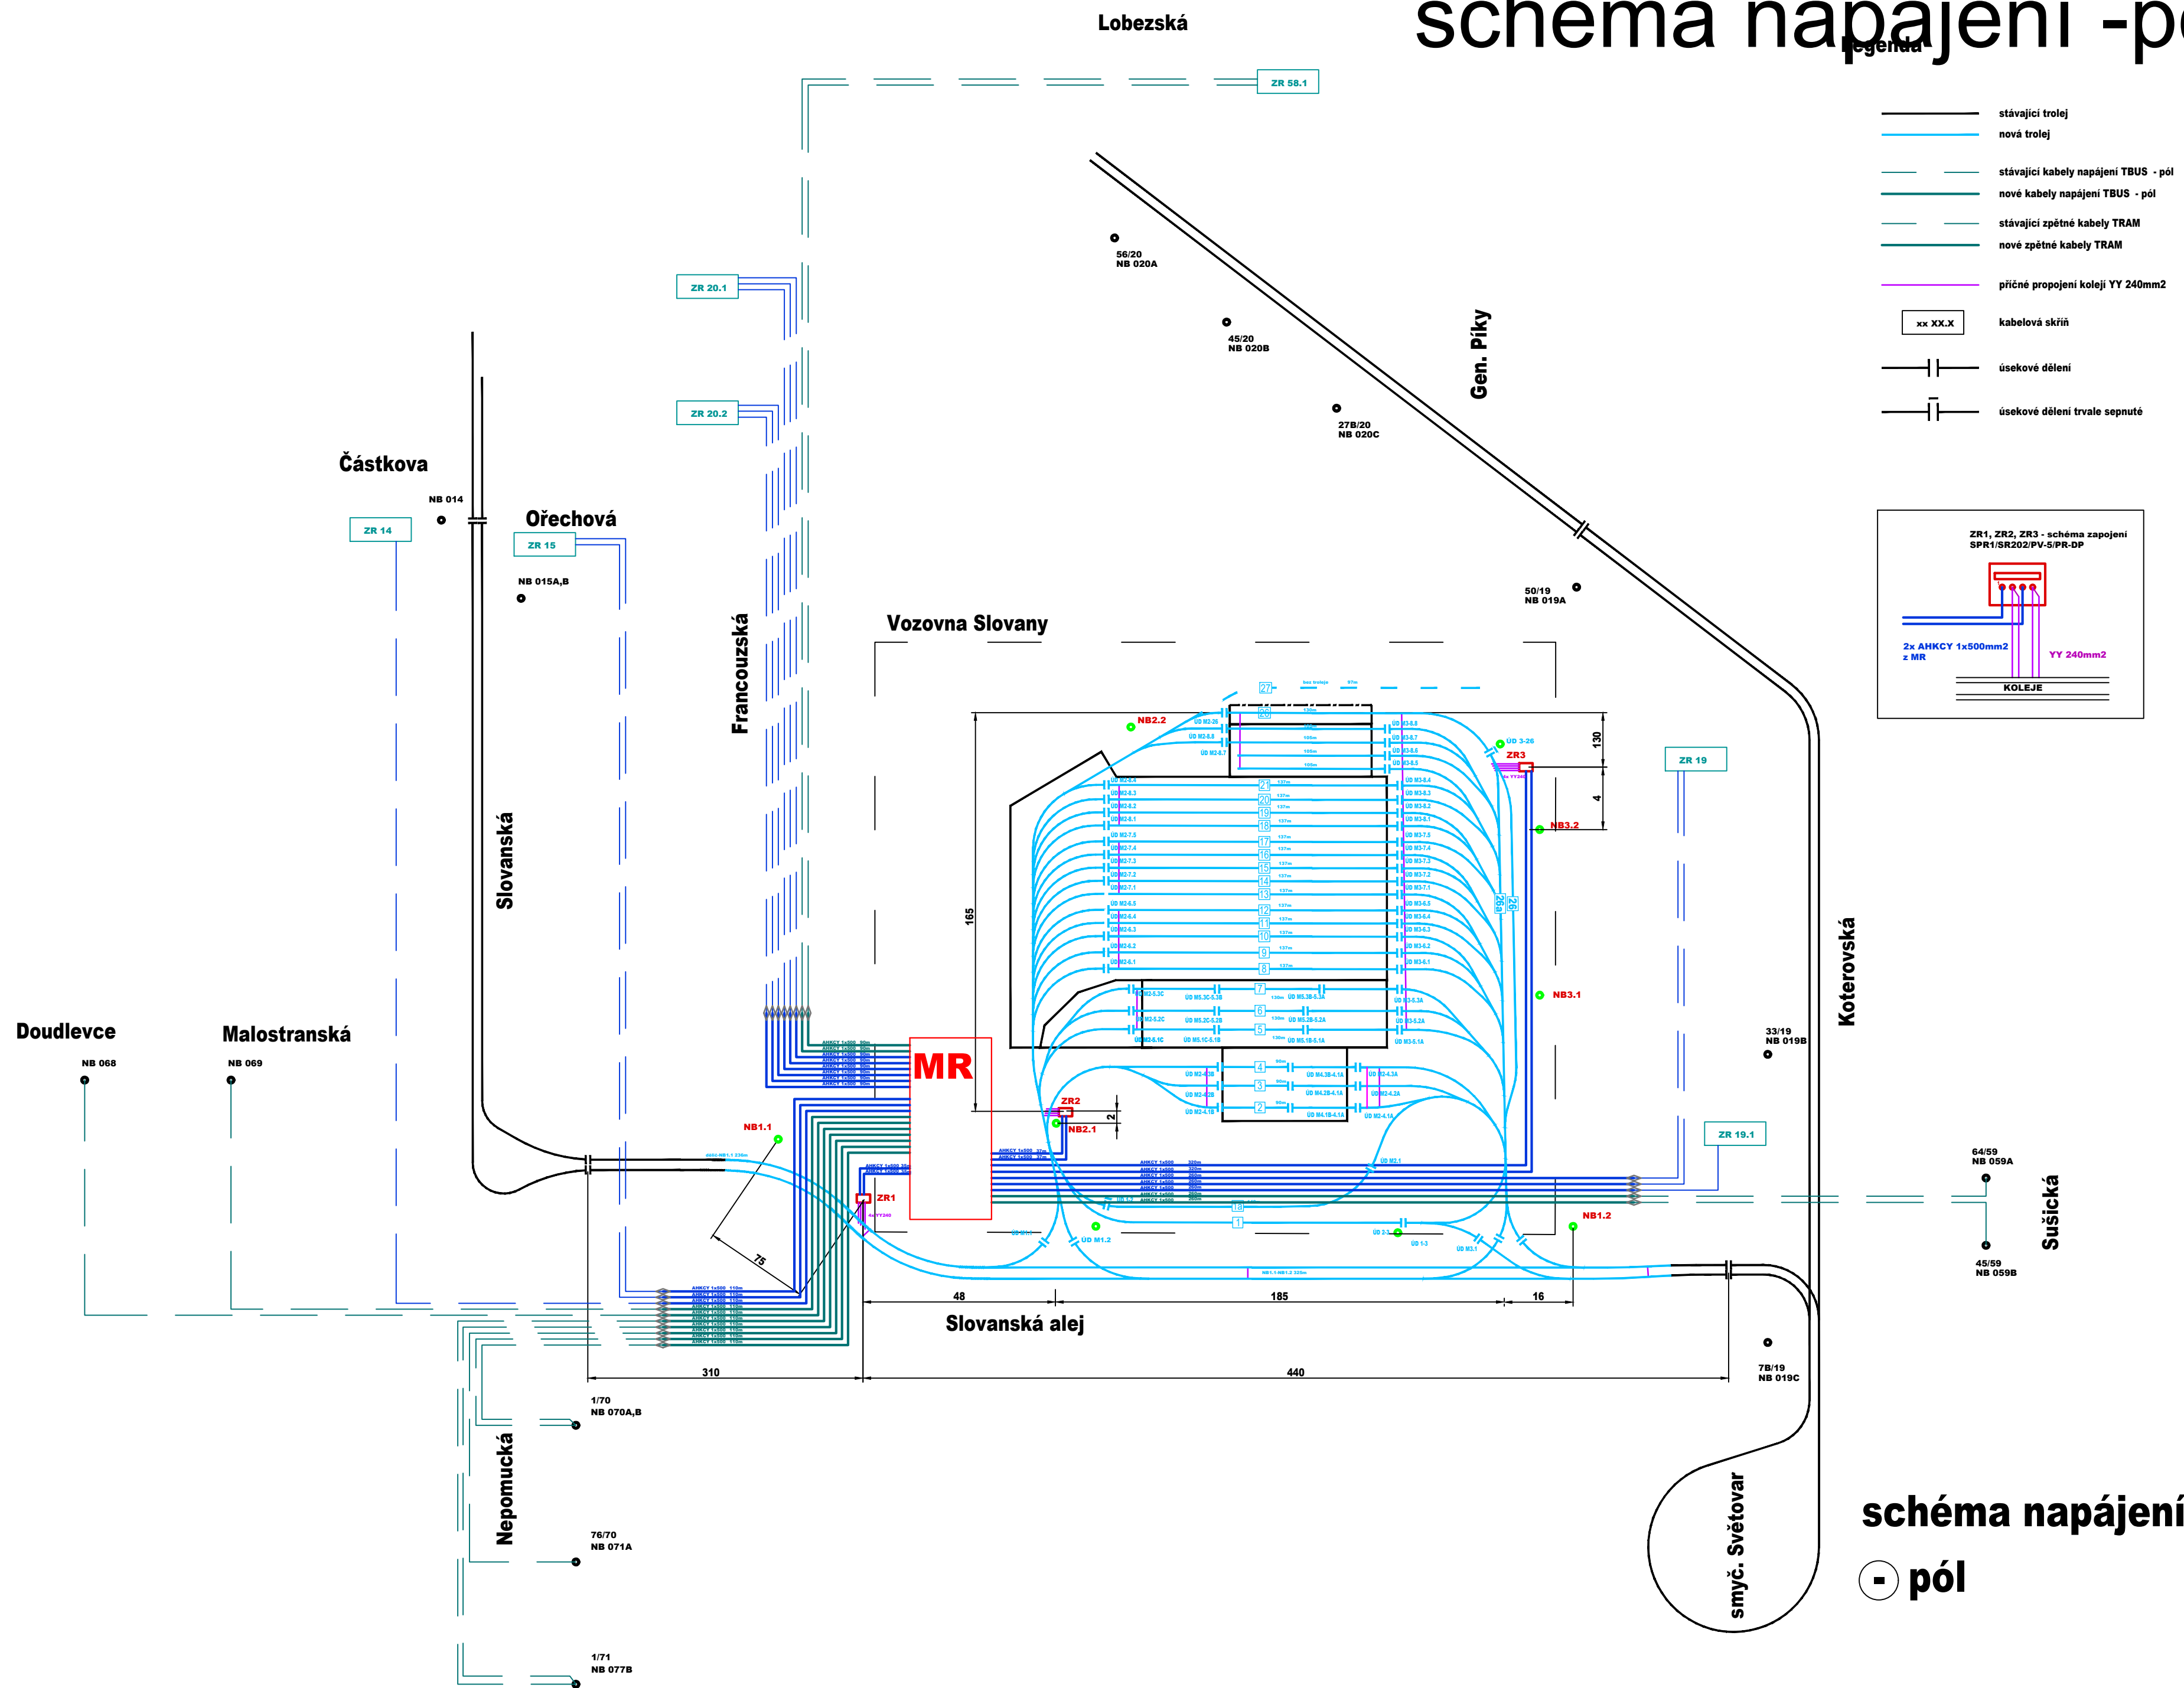


schéma napájení -pól