


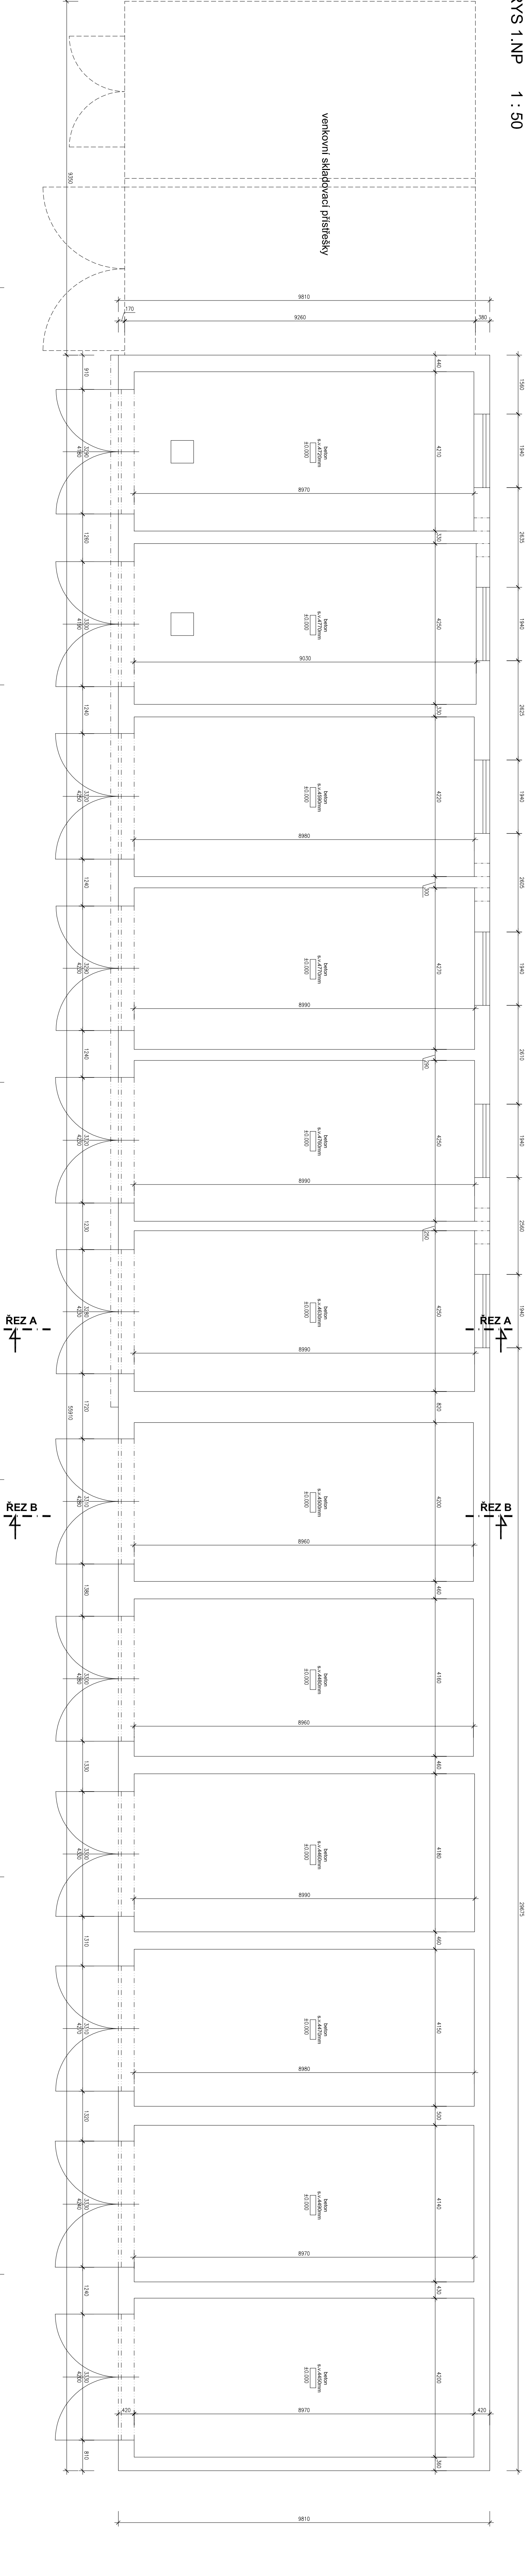

PŮDORYS 1.NP 1 : 50



čistopis

OBJEMKATEL:		Píseňské městské dopravní podniky, a.s.	
		Dobrušovo nábřeží 320/12	
		301 00 Píseň - Východní Předměstí	
společnost TNP + JAMID - Vozovna Slovaný, společnost 1:		společnost 2:	
METROPROJEKT Praha a.s.		Mott MacDonald CZ, spol. s r.o.	
nádm. I. P. Pavlova 2/1786		Národní 984/15	
120 00 Praha 2		110 00 Praha 1	
tel.: +420 296 154 105		tel.: +420 221 412 800	
www.metroprojekt.cz		www.motmac.com	
MOTT MACDONALD			
Ing. Jan Kočí		Podpis:  Název a Učel účel:	
Ing. 296 154 401		REKONSTRUKCE VOZOVNY SLOVANY	
DPS		Píseň, Slovanská alej 35	
Zpracovatelský ústav:		Název (účel) účel:	
tel.: 296 154 400 S 80		E. Stavební část - stavební soubory	
Výslovní ústav:		SOD I Objektů vrchní stavby (VST)	
Ing. Jakub Huml		E. 1 Objektů pozemních staveb	
Odpovědný projektant:		Podpis:  Název přílohy:	
Ing. Zdeněk Veselý		SO VST 00-00 Demolice	
Výslovní ústav:		Podpis:	
Marcela Palasová		07 Garáže	
VST 00/003		Půdorys	
Stav: 11/2019		Číslo příl.:	
Formát: 8xA4		1:50	
19		7246	
006		05	
01		02	
002			