

RÁMCOVÁ KUPNÍ SMLOUVA

č. 610/2012/PMDP

uzavřená níže uvedeného dne dle ustanovení § 409 a násl. obchodního zákoníku (dále jen ObchZ).

1. Prodávající

Obchodní společnost: **RENEWELD a.s.**
sídlo: Hudcova 74, 612 00 Brno
IČ: 60739037
Jednatel: Václavem Žateckým, předsedou představenstva
Bankovní spojení: KB Brno-město, č. účtu: 97004-621/0100
Tel./fax: 543 172 221, 543 234 882
E-mail: vaclav.zatecky@renoweld.cz

2. Kupující

Plzeňské městské dopravní podniky, a.s.,
jednatel: Václav Šlajs, předseda představenstva
sídlo: Denisovo nábřeží č.p. 920/12, Plzeň
IČ: 25220683
DIČ: CZ25220683
Bankovní spojení: ČSOB, a.s.
č. účtu: 117433803/0300
Tel./fax: 378 037 432, 724 926 995, 378 037 430
Kontaktní osoba: Zdeněk Kaluba, vedoucí střediska vrchní stavby
E-mail: kaluba@pmdp.cz

v ostatních provozních věcech v rámci příslušného zmocnění zaměstnanci smluvních stran.

uzavírají níže uvedeného roku, měsíce a dne smlouvu v tomto znění:

3. Předmět smlouvy

- 3.1. Prodávající se touto smlouvou zavazuje vyrobit a dodat kupujícímu Zařízení v ní určené a kupující se zavazuje zaplatit prodávajícímu cenu za dodané Zařízení.
- 3.2. Zařízením se rozumí 8 ks tramvajových křížení (dále jen „Zařízení“). Zařízení je blíže specifikováno v Zadávací dokumentaci a technické příloze č. 1 této smlouvy.

- 3.3. Kupující se zavazuje prodávajícímu, objednané Zařízení převzít a uhradit za něj kupní cenu. Objednávání Zařízení bude realizováno průběžně jednotlivými objednávkami dle momentální potřeby kupujícího. Jednotlivé dodávky budou plněny prodávajícím po každé jednotlivé objednávce.
- 3.4. Kupující je oprávněn bez jakékoliv sankce či nároku prodávajícího na náhradu ušlého zisku neobjednat a neodebrat žádný kus nebo nižší, než plánový počet kusů Zařízení (již objednané Zařízení je kupující povinen odebrat).

4. Dodací podmínky a přejímka zboží

Termín objednávky

- 4.1 Zařízení bude ze strany kupujícího objednáno faxem nebo e-mailem zasláním objednávky na faxové číslo nebo e-mailovou adresu pavel.pancuska@renoweld.cz.
- 4.2 Prodávající se zavazuje kupujícímu faxem na číslo +420 377 236 342 potvrdit obdržení (doručení) objednávky zasláné dle předchozího odstavce, a to nejpozději do 2 dnů do 14:00 hodin ode dne, ve kterém byla objednávka zaslána. Potvrzení o obdržení (doručení) objednávky je přijetím návrhu na uzavření dílčí kupní smlouvy. Prodávající není oprávněn objednávku odmítnout. Nepotvrdí-li prodávající kupujícímu doručení objednávky, nemá tato skutečnost vliv na povinnost prodávajícího dodat kupujícímu objednané množství Zařízení za podmínek sjednaných touto smlouvou.

Způsob plnění objednávky

- 4.3 Dodání Zařízení bude prováděno na náklady prodávajícího.

Místo a doba plnění

- 4.4 Místem plnění (dodání) a odběru zboží podle této smlouvy je areál vozovny tramvají kupujícího – na adrese Plzeň - Slovany, Slovanská alej 35 v pracovních dnech od 6.00 do 14.00 hodin.
- 4.5 Doba trvání této smlouvy se sjednává na dobu určitou na 3 roky ode dne podpisu smlouvy.
- 4.6 Prodávající se zavazuje dodat kupujícímu objednané Zařízení dle požadavku kupujícího. Dodací lhůty Zařízení ode dne zaslání objednávky nejsou kratší 6 týdnů ode dne, v němž byla prodávajícímu doručena písemná objednávka.
- 4.7 Odmítne-li prodávající dodat objednané Zařízení nebo objednané Zařízení včas nedodá nebo zabráni či zaviní nemožnost zaslání objednávky je kupující oprávněn objednané Zařízení koupit od třetí osoby. Tím není dotčeno právo kupujícího na náhradu škody.

Čas a způsob dodávky

- 4.8 Dílčí dodávka Zařízení je splněna okamžikem dodání bezvadného Zařízení, jeho předáním a převzetím. O předání a převzetí Zařízení strany vždy sepíší předávací protokol prostřednictvím pověřených osob.

- 4.9 Řádnou dodávku Zařízení se kupující zavazuje od prodávajícího převzít v místě plnění, a to formou dílčího plnění, tj. samostatným převzetím každého kusu Zařízení prostého vad a nedodělků.

Za kupujícího je k protokolárnímu převzetí dílčí dodávky zboží touto smlouvou pověřen:

Zdeněk Kaluba, vedoucí střediska vrchní stavby

tel: 724 926 995, mail: kaluba@pmdp.cz

Za prodávajícího je k protokolárnímu předání dílčí dodávky zboží touto smlouvou pověřen:

Pavel Pančuška, vedoucí výroby

tel.: 602 469 465, e-mail: pavel.pancuska@renoweld.cz

Nebezpečí škody a vlastnické právo k Zařízení přechází na kupujícího dnem protokolárního předání a převzetí každého jednotlivého kusu Zařízení včetně příslušných dokladů.

5. Cena zboží a platební podmínky

Kupní cena

- 5.1. Kupní cena Zařízení je vždy stanovena za 1 ks Zařízení bez DPH dle přílohy č. 4, která je nedílnou součástí této rámcové kupní smlouvy (cenová nabídka).
- 5.2. Kupní cena dle předchozího odstavce bude cenou nepřekročitelnou a bude zahrnovat veškeré náklady prodávajícího s dodávkou Zařízení související včetně dopravy do místa plnění.
- 5.3. K ceně bez DPH bude připočtena sazba DPH dle platné legislativy.

Platební podmínky

- 5.4. Platba zboží bude provedena bezhotovostním platebním převodem mezi bankou kupujícího a prodávajícího na základě daňových dokladů (faktur) vystavených prodávajícím.
Daňový doklad bude vystaven na základě potvrzeného předávacího protokolu, jehož kopie je nedílnou součástí dokladu.
- 5.5. Dnem uskutečnění zdanitelného plnění je den potvrzení převzetí (Zařízení kupujícím).
- 5.6. Splatnost daňových dokladů se sjednává ve lhůtě 30 dnů od jejich vystavení, minimálně však 21 dnů ode dne doručení faktury.
- 5.7. Fakturu, která nebude obsahovat veškeré sjednané a zákonné náležitosti a přílohy, nebo kterou bude účtována vyšší, než sjednaná cena, je kupující oprávněn prodávajícímu vrátit. V takovém případě nastane splatnost kupní ceny až dnem, který je jako den splatnosti vyznačen v dodatečně doručené řádné faktuře, ne však dříve, než uplynutím 21 dnů ode dne doručení takové řádné faktury kupujícímu. Na fakturu, která neobsahuje veškeré sjednané a zákonné náležitosti a přílohy, se hledí jako na nicotný (neplatný) právní úkon.

6. Ostatní ujednání

Smluvní pokuty

- 6.1. Bude-li prodávající v prodlení s dodáním Zařízení dle této rámcové kupní smlouvy o více než 5 pracovních dní, je prodávající povinen uhradit kupujícímu na vyzvání smluvní pokutu ve výši 0,05% z ceny včas nedodaného Zařízení bez DPH. Tím není dotčen nárok kupujícího na náhradu škody.
- 6.2. Pro případ prodlení kupujícího s úhradou kupní ceny, je kupující povinen na vyzvání uhradit prodávajícímu smluvní pokutu ve výši 0,05% z dlužné částky za každý den prodlení.
- 6.3. Smluvní pokuty jsou splatné do 14 dnů ode dne doručení jejího vyúčtování, není-li ve vyúčtování uvedena splatnost delší.

Nabytí vlastnického práva

- 6.4. Kupující se stává vlastníkem Zařízení okamžikem jeho převzetí. Skutečností dokládající tento okamžik je podpis oprávněné osoby kupujícího na předávacím protokolu. Tímto okamžikem také přechází na kupujícího nebezpečí škody na Zařízení.

Záruční doba, záruční podmínky

- 6.5. Prodávající poskytuje na prodané Zařízení záruku v délce 60 měsíců ode dne předání a převzetí Zařízení.
- 6.6. Prodávající je povinen odstranit veškeré vady či nedodělky zjištěné a reklamované v záruční době ve lhůtě 30 dnů ode dne, kdy bylo prodávajícímu doručeno písemné vyrozumění o zjištění vady a výzva k jejímu odstranění, pokud se strany nedohodnou písemně jinak. Pro případ prodlení prodávajícího s odstraněním takovýchto vad ve stanovené, nebo písemně sjednané lhůtě, je prodávající povinen uhradit kupujícímu smluvní pokutu ve výši 0,2% z kupní ceny Zařízení, již se reklamace týká. Zaplacením smluvní pokuty není dotčen nárok kupujícího na náhradu škody. Pro případ prodlení s odstraněním vad a nedodělků je kupující oprávněn provést opravu prostřednictvím třetí osoby; v takovém případě je prodávající povinen zaplatit kupujícímu vedle smluvní pokuty veškeré náklady spojené s odstraněním vad a nedodělků, tj. zejména úplatu, kterou kupující vynaložil ve prospěch třetí osoby, která vady a nedodělky odstranila za prodávajícího. Pro případ, že budou pochybnosti či spor o oprávněnosti reklamované vady či nedodělku, je prodávající shora popsáním způsobem povinen vadu či nedodělek odstranit s tím, že po odstranění vad nebo nedodělku povedou strany jednání o oprávněnosti reklamace a případných nákladech s jejím vyřízením; dostane-li se prodávající do prodlení s odstraněním reklamované vady či nedodělku, u něhož je dána pochybnost či spor o oprávněnosti reklamace, je prodávající povinen zaplatit smluvní pokutu či škodu stejně, jako v případě oprávněné reklamace.



7. Závěrečná ujednání

- 7.1 Platnost a účinnost smlouvy nastává okamžikem jejího podpisu oběma smluvními stranami.
- 7.2 Poruší-li kupující závažným způsobem ustanovení této smlouvy, za které lze považovat opakované (více než 5x během roku) prodlení s úhradou dodávek Zařízení, je prodávající oprávněn odstoupit od této smlouvy a neodpovídá za škodu, která odstoupením od dalšího plnění závazku kupujícímu vznikla. Odstoupení musí být provedeno písemně a jeho účinky nastávají dnem doručení písemného projevu vůle druhé smluvní straně.
- 7.3 Poruší-li prodávající závažným způsobem ustanovení této smlouvy, za které lze považovat opakované (více než 5x během roku) překročení dodací lhůty, sjednané v bodě 4.6 této smlouvy, je kupující oprávněn odstoupit od této smlouvy a neodpovídá za škodu, která odstoupením od dalšího plnění závazku prodávajícímu vznikla. Odstoupení musí být provedeno písemně a jeho účinky nastávají dnem doručení písemného projevu vůle druhé smluvní straně.
- 7.4 Pro případ odstoupení od smlouvy jsou smluvní strany povinny vzájemně si vypořádat veškerá vzájemná práva a závazky, a to nejpozději ve lhůtě 30 dnů ode dne, kdy nastanou účinky odstoupení od smlouvy. Tím není dotčena splatnost již vzniklých, vzájemných pohledávek.
- 7.5 Smlouva je sepsaná ve dvou stejnopisech, z nichž každá smluvní strana obdrží jeden výtisk.
- 7.6 Účastníci této smlouvy prohlašují, že jsou plně způsobilí k právním úkonům, a že právní úkony spojené s uzavřením této smlouvy učinili v rozsahu svých jednatelských oprávnění svobodně a vážně, že nikdo z nich nejednal v tísní ani za nápadně nevýhodných podmínek, že s obsahem smlouvy se řádně seznámil, souhlasí s ním a na důkaz toho smlouvu podepisují.

Přílohy: 1. Technická specifikace Zařízení
2. Všeobecné obchodní podmínky kupujícího
3. Zadávací dokumentace
4. Cenová nabídka

V Plzni dne 24 - 01 - 2013

RENOWELD a.s.

Plzeňské městské dopravní podniky, a.s.

RENOWELD a.s.
Hudcova 74, 612 00 Brno
IČO 607 39 037
DIČ CZ60739037

Plzeňské městské
dopravní podniky, a.s.
Dělnovo nábřeží 12
303 23 Plzeň

.....
prodávající
Václav Žatecký
předseda představenstva

.....
kupující
Václav Šlajs
předseda představenstva

.....
.....

Technická specifikace

- a) 1 ks - kolejové křížení K1,K3
– monoblokové dle přílohy č. 1.
- dna žlábků zlepšit užitnými vlastnosti tvrdonávary, případně jiným zušlechťením
- b) 1 ks - kolejové křížení K2,K3
– monoblokové dle přílohy č. 2.
- dna žlábků zlepšit užitnými vlastnosti tvrdonávary, případně jiným zušlechťením
- c) 1 ks - kolejové křížení K1K9
– monoblokové dle přílohy č.3.
- dna žlábků zlepšit užitnými vlastnosti tvrdonávary, případně jiným zušlechťením
- d) 1 ks - kolejové křížení K1,K10
– monoblokové dle přílohy č. 4.
- dna žlábků zlepšit užitnými vlastnosti tvrdonávary, případně jiným zušlechťením
- e) 1 ks - kolejové křížení K9,K14
– monoblokové dle přílohy č.5.
- dna žlábků zlepšit užitnými vlastnosti tvrdonávary, případně jiným zušlechťením
- f) 1 ks - kolejové křížení Slovanská třída-Sladkovského
– monoblokové dle přílohy č. 6.
- dna a boky žlábků do oblouku zlepšit užitnými vlastnosti tvrdonávary, případně jiným zušlechťením
- ř) 1 ks - kolejové křížení Koterovská-Slovanská alej
– monoblokové dle přílohy č.7.
- dna žlábků zlepšit užitnými vlastnosti tvrdonávary, případně jiným zušlechťením
- g) 1 ks - kolejové křížení Lidická-Mozartova
– monoblokové dle přílohy č. 8.
- dna žlábků zlepšit užitnými vlastnosti tvrdonávary, případně jiným zušlechťením

Čtyřsrdcovková křížení musí splňovat tyto požadavky:

- Srdcovky musí být vyrobeny z blokové kolejnice 310 C1 (BL 180/260) jakosti R220G1 (R260) s přivařenými náběžnými kolejnicemi 105C1 (D180/105) jakosti R220 G1 (R260). V tomto svařenci budou na CNC strojích vyfrézovány žlábků pro bezpečný a kvalitní přejezd tramvajových kol. Srdcovka musí být uzpůsobena pro upevnění běžně používanými kolejnicovými upevňovacími (podkladnice R4pl, svěrky Sk112 apod.).
- V závislosti na zadání objednatele podle frekvence pojezdu tramvajovými soupravami musí být části srdcovek navařeny otěruvzdorným materiálem.
- Rozpory a ostatní drobný kolejový materiál musí být ze zaručeně svařitelné oceli jakosti S235.

- Dodavatel musí předat celé kompletní dílo smontované ve svém výrobním závodě a provést kompletní přeměření pro objednavatele. Součástí přejímky je předání dokumentace, oprávnění, měřících protokolů, materiálových atestů a protokolů o vizuelní zkoušce provedených svarových spojů.
- Dodavatel musí dodat materiálové atesty k použitým materiálům.
- Na provedené svarové spoje musí výrobce doložit protokol o vizuelní zkoušce svarů.


-Monobloková křížení s mělkým žlábkem – hloubka 13 mm u položky a) b)c)d)e)f)g)

- Uchazeč bude povinen před výrobou provést vlastní zaměření všech (8 ks) křížení

-Konce monoblokových křížení upravit na profil NT 1

KOLEJOVÉ KŘÍŽENÍ K1, K2, K3 M 1:50


SRDCOVKY	
ČÍSLO	ÚHEL
1	71°18'57"
2	71°16'52"
3	70°50'13"
4	70°46'47"
5	71°25'27"
6	71°23'22"
7	71°00'38"
8	70°57'14"
9	70°53'43"
10	71°21'10"

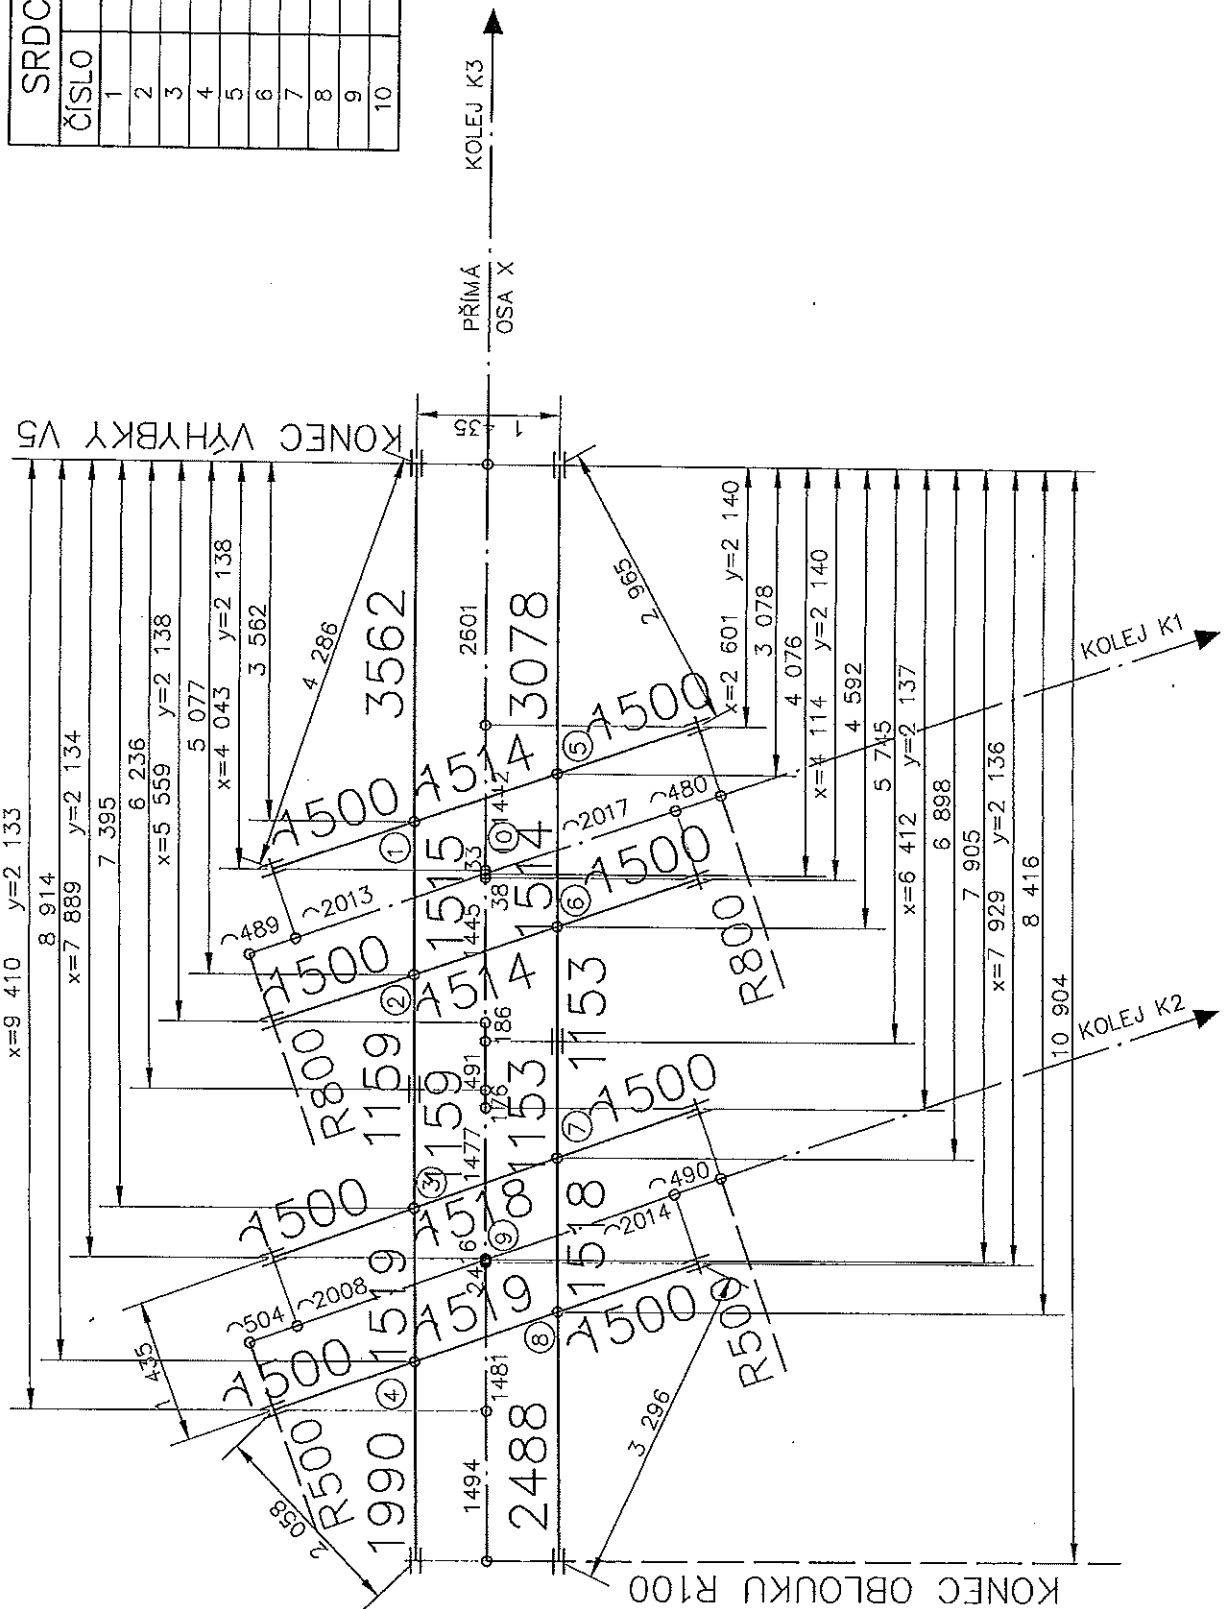

KOLEJOVÉ KŘÍŽENÍ K1,K2,K9


M 1:50

SRDCOVKA	
ČÍSLO	ÚHEL
1	69°22'14"

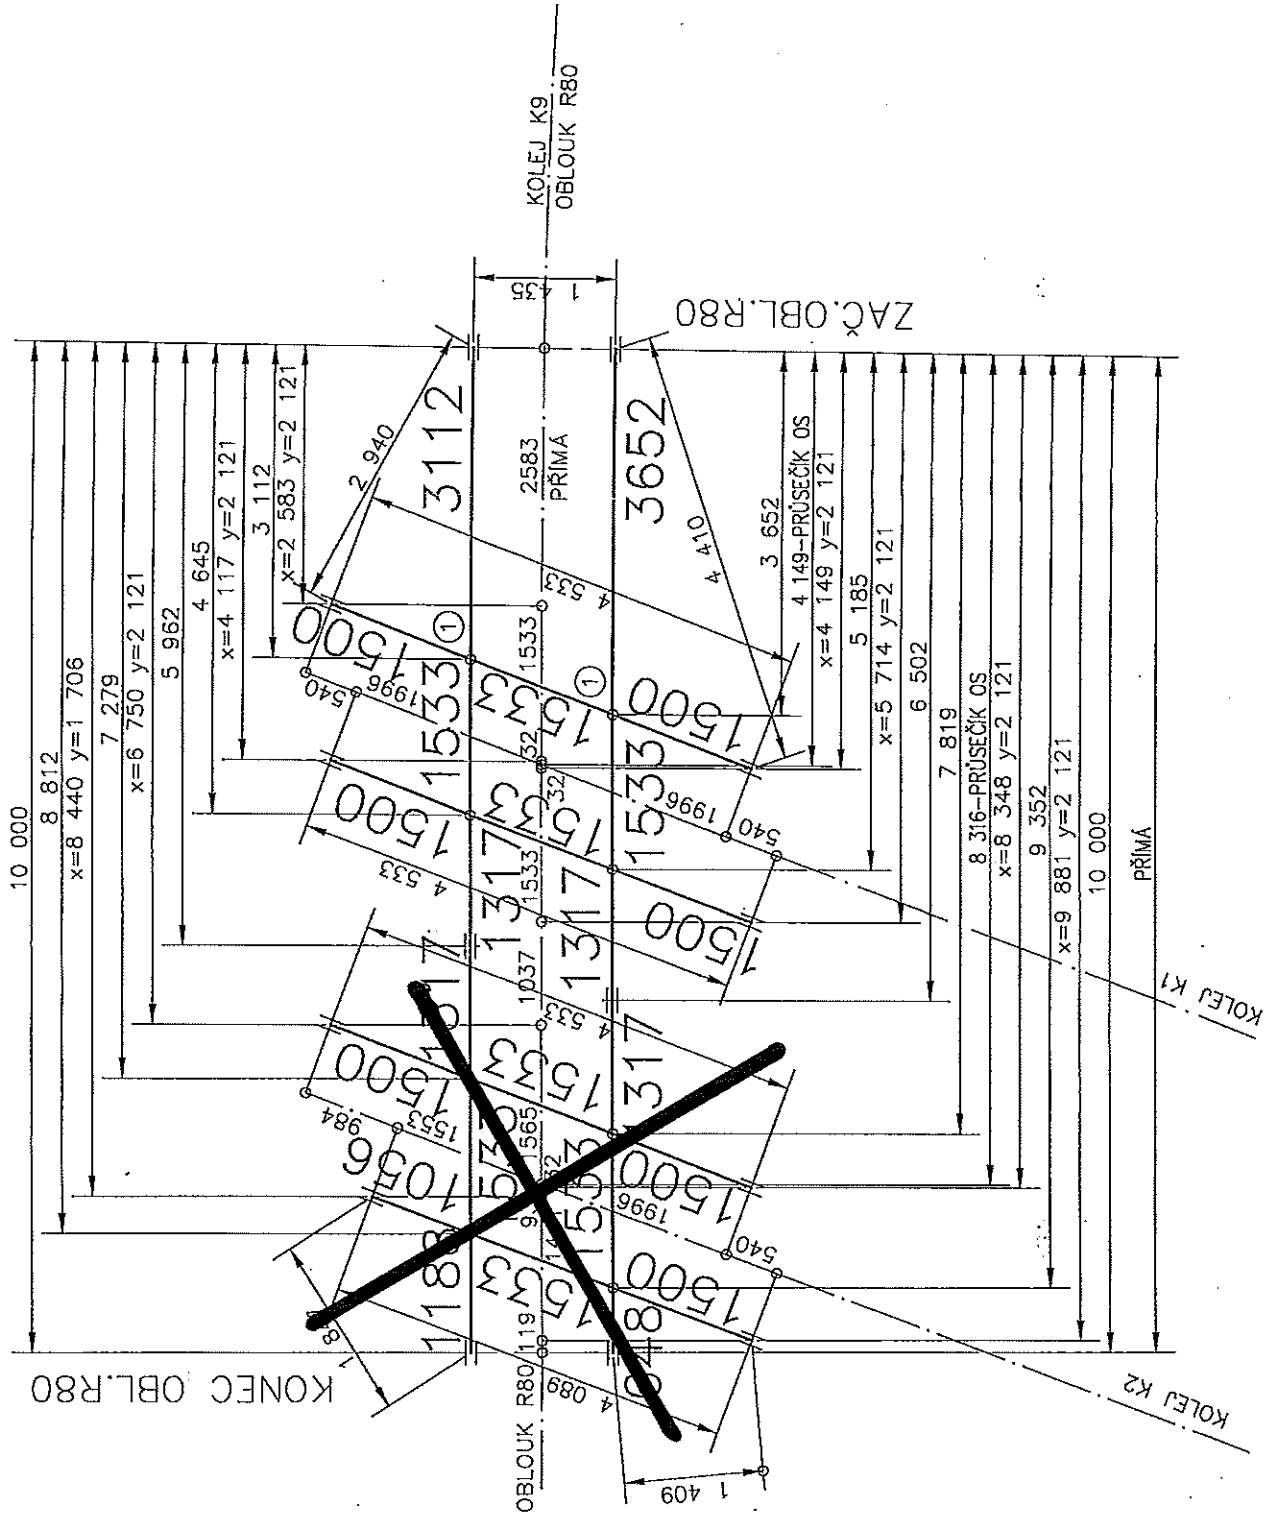


KOLEJOVÉ KŘÍŽENÍ LIDICKÁ-MOZARTOVA


SRDCOVKY	
ČÍSLO	ÚHEL
1	
2	
3	
4	
5	

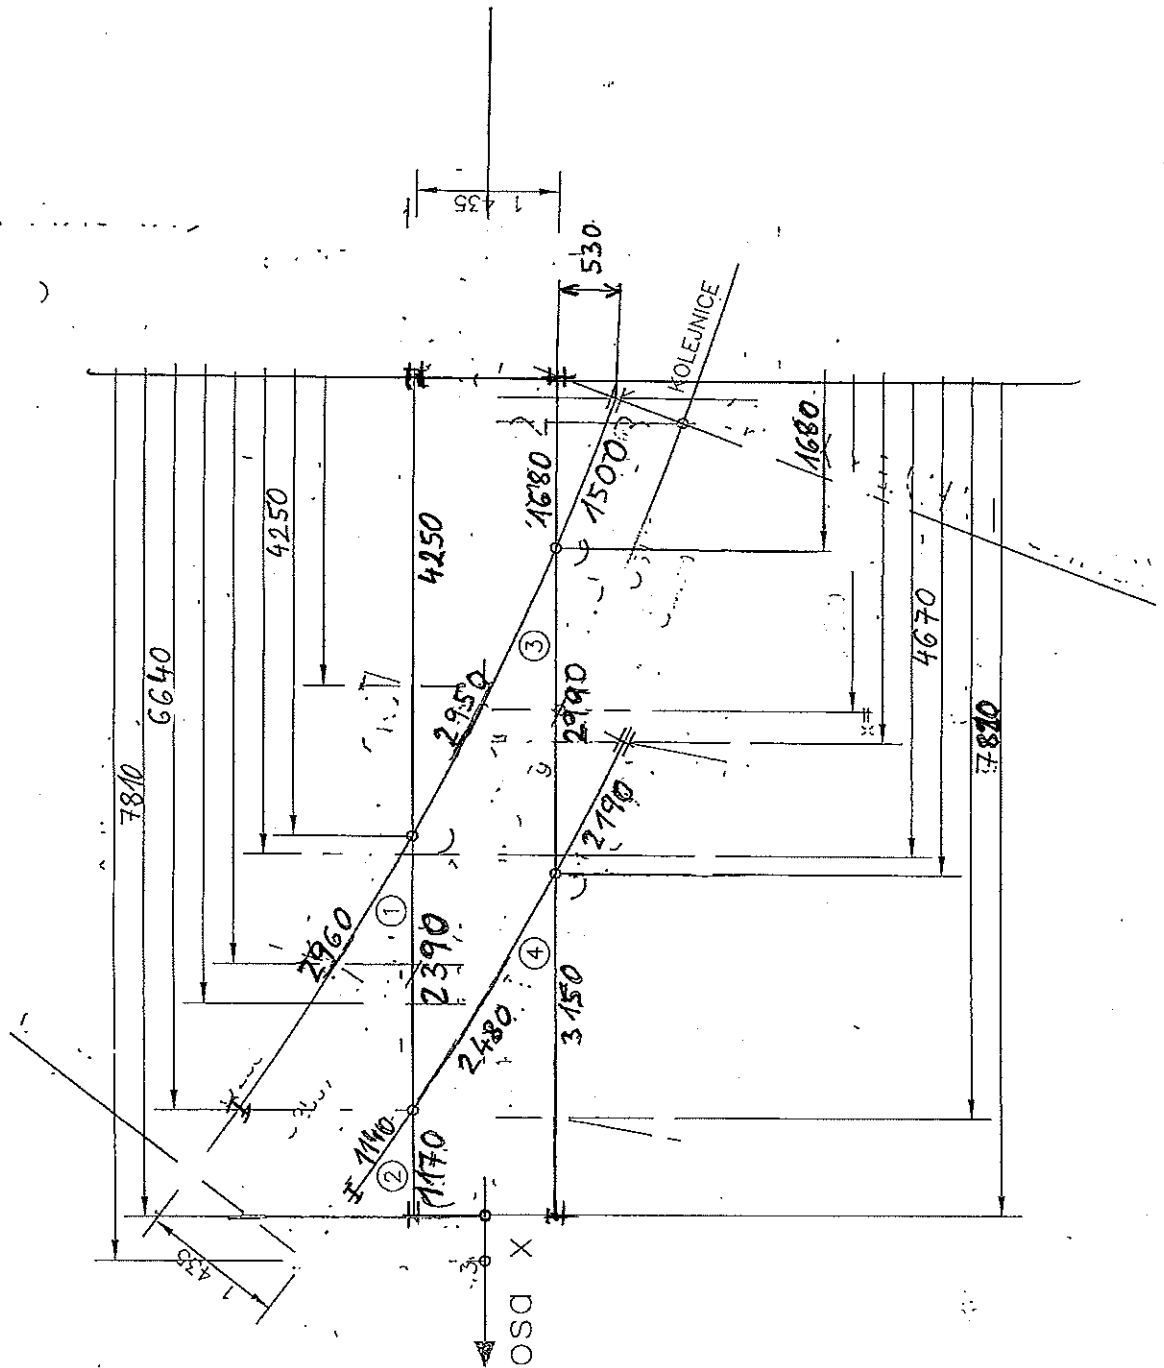

KOLEJOVÉ KŘIŽENÍ
SLOVANSKÁ TŘÍDA-SLADKOVSKÉHO

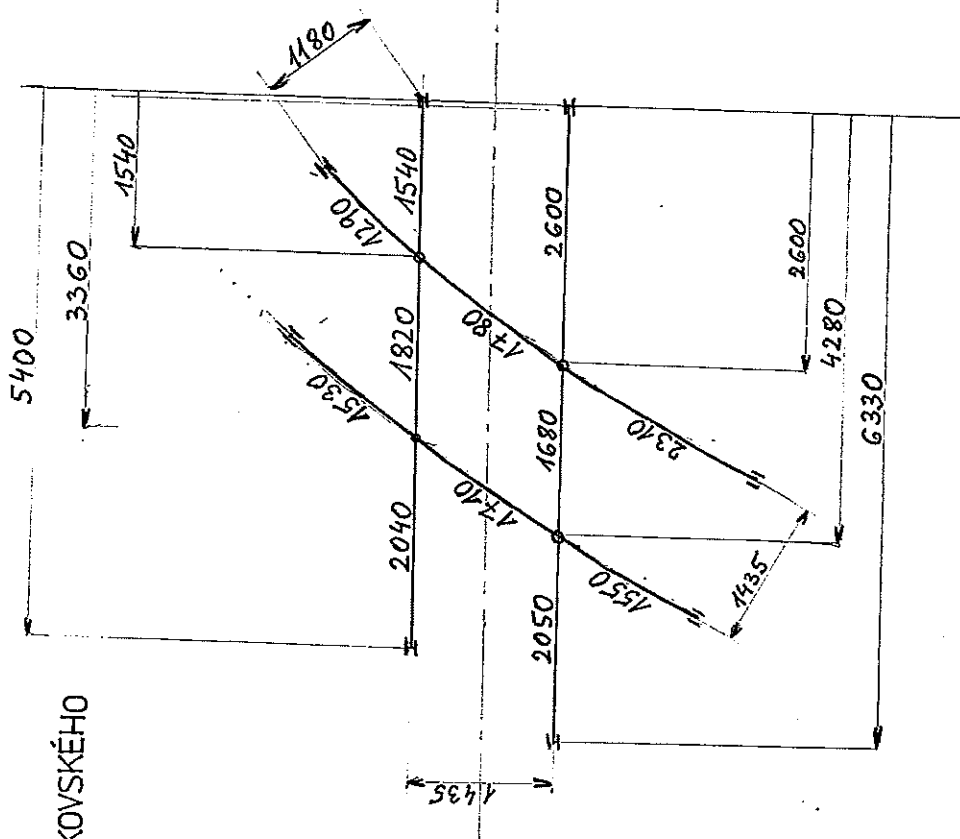

KOLEJOVÉ KŘÍŽENÍ KOTEROVSKÁ-SLOVANSKÁ ALEJ

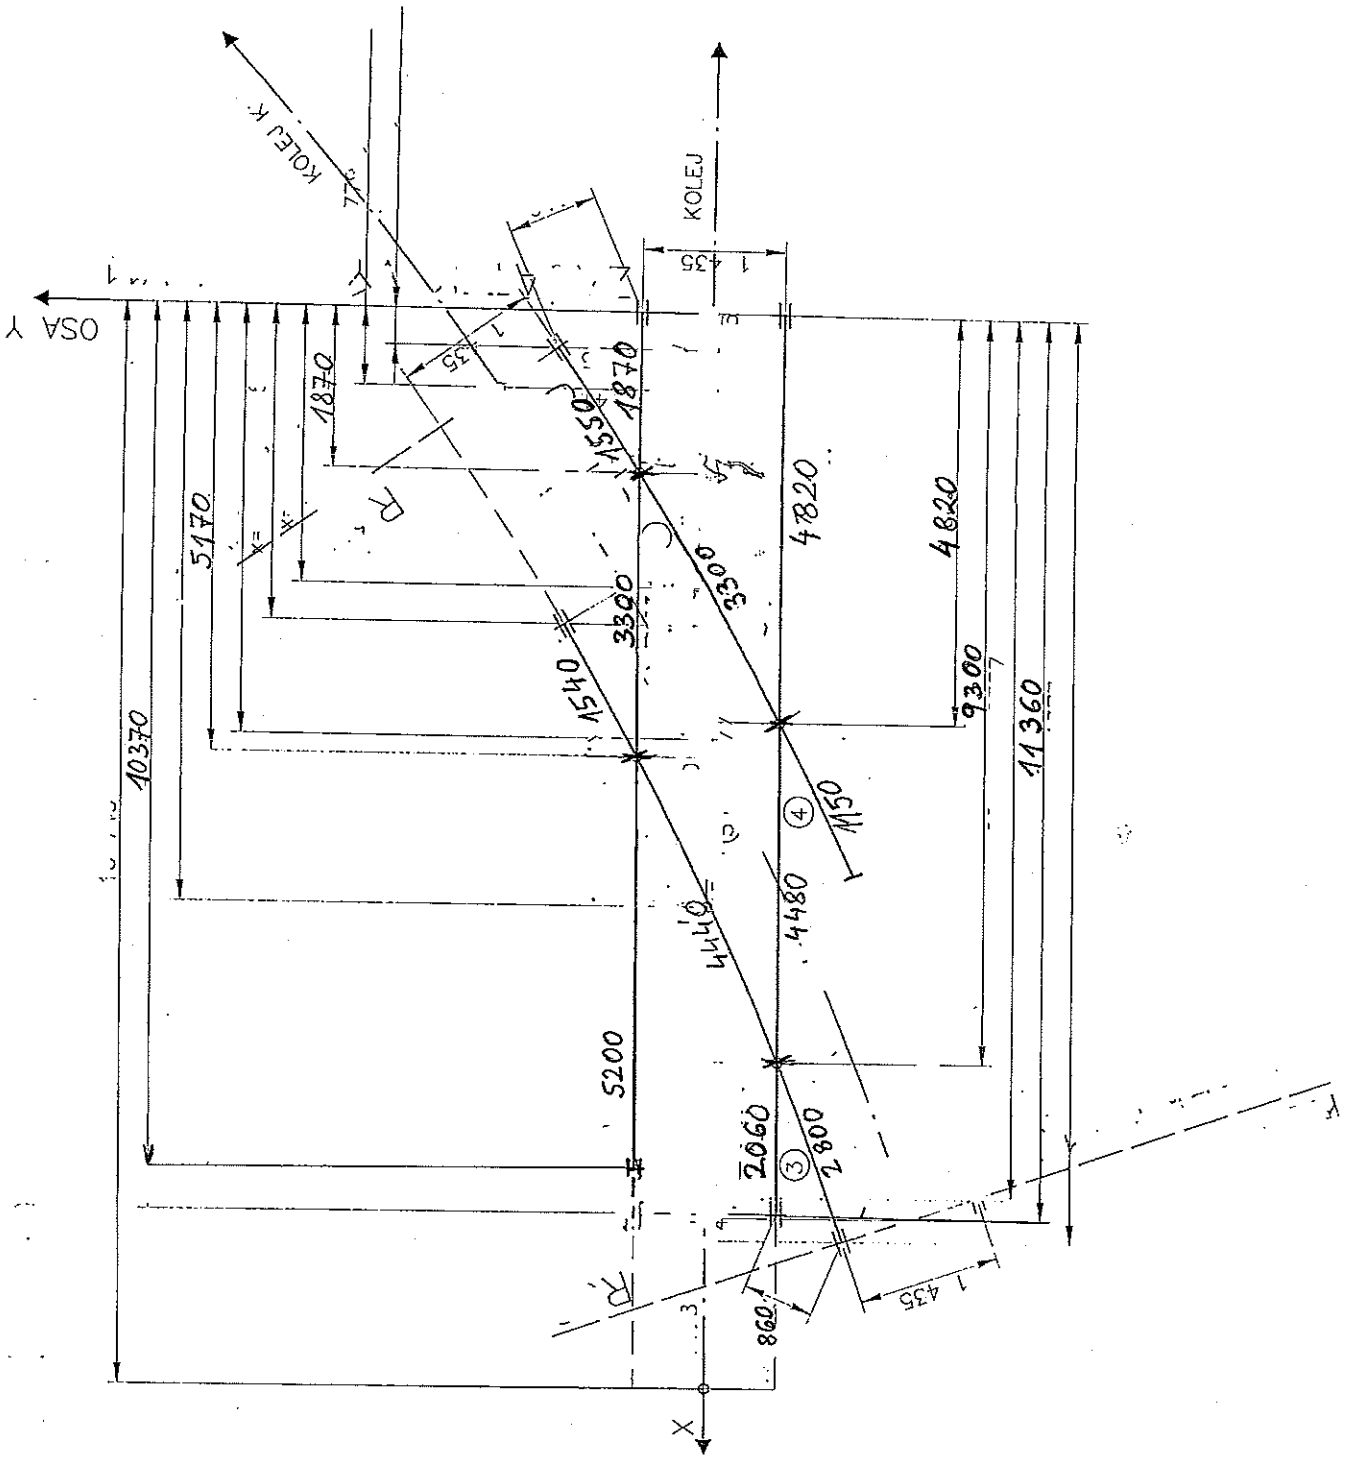

SRDCOVKY	
ČÍSLO	ÚHEL
1	
2	
3	
4	
5	

VŠEOBECNÉ OBCHODNÍ PODMÍNKY PRO NÁKUP ZBOŽÍ A ODBĚR SLUŽEB

Tyto Všeobecné obchodní podmínky (dále VOP) jsou nedílnou součástí objednávky vystavené společností Plzeňské městské dopravní podniky, a.s., se sídlem v Plzni, Denisovo nábřeží č.p. 920/12, PSC 303 23, IČ 25220683, zapsané 01. 05. 1998 v Obchodním rejstříku u Krajského soudu v Plzni, spis B710 (dále PMDP, a.s.), jako Objednatel nebo kupujícím (dále jen Objednatel) a zasláné zhotoviteli nebo prodávajícím (dále jen Dodavatel). Dále společně označovaní jako smluvní strany. Odchytky od těchto VOP mají platnost jen tehdy, pokud jsou Dodavatelem a Objednatelům výslovně sjednány.

1. VZNIK SMLOUVY

Dodavatelem potvrzená objednávka a tyto VOP představují úplnou dohodu smluvních stran o podmínkách dodávky zboží nebo poskytnutí služby a touto akceptací je uzavřena mezi Objednatel a Dodavatelem kupní smlouva nebo smlouva o dílo podle povahy předmětu smlouvy. Změny a doplňky smlouvy jsou přípustné pouze písemnou formou.

2. PŘEDMĚT SMLOUVY

Předmětem smlouvy je v objednávce uvedený druh a množství objednaného zboží nebo služby.

3. TERMÍN A MÍSTO PLNĚNÍ

Dodavatel dodá zboží nebo poskytne službu ve lhůtě uvedené v potvrzené objednávce. Termín uvedený v potvrzené objednávce je závazný. Místo plnění předmětu smlouvy: Plzeňské městské dopravní podniky, a.s., Plzeň, Cukrovarská 19, PSC 301 33, nebude-li v objednávce stanoveno jinak. Objednatel je povinen zajistit přítomnost osoby oprávněné k převzetí zboží nebo služby.

4. PRODLIŽENÍ DODAVATELE

Nebude-li Dodavatel schopen dostát závazku včas, neproděné o tom písemně informuje Objednatele; současně sdělí i dodatečnou lhůtu plnění předmětu smlouvy. Objednatel není takovou lhůtu vázán a má právo od smlouvy odstoupit, aniž tím budou dotčena ostatní práva a nároky Objednatele včetně nároku na náhradu škody a ušlý zisk.

5. SPLNĚNÍ SMLOUVY

Pokud není dohodnuto jinak, Dodavatel je povinen plnit předmět smlouvy na adrese: Plzeňské městské dopravní podniky, a.s., Plzeň, Cukrovarská 19, PSC 301 33. Splnění předmětu smlouvy bude potvrzeno podpisem dokladu o předání a převzetí předmětu smlouvy (předávacího protokolu, dodacího listu) zástupci obou smluvních stran (dále jen doklad o převzetí). Součástí dodávky jsou i další doklady, vztahující se k předmětu smlouvy, jež jsou nutné k jeho převzetí a užívání a dále doklady prokazující původ zboží, sloužící pro účely celní, reexportu apod. V případě, že předmětem smlouvy jsou výrobky stanovené prováděcími předpisy k zák. č. 22/1997 Sb., ve znění jeho novel, je Dodavatel povinen zároveň předat Objednateli Prohlášení o shodě resp. písemně Ujistění o vydání prohlášení o shodě, a to nejpozději k dohodnutému termínu plnění předmětu smlouvy. Vyzaduje-li to charakter zboží nebo poskytnuté služby bude předmět smlouvy dodán spolu s osvědčením o kvalitě.

6. CENA

Cena je stanovena dohodou a je pevná a nelze ji bez písemného souhlasu obou smluvních stran měnit. Pokud není dohodnuto jinak, cena se rozumí včetně balení, dopravy do místa plnění a pojištění. K ceně bude připočtena zákonem stanovená daň z přidané hodnoty platná v době zdanitelného plnění. Cena předmětu smlouvy se považuje za uhrazenou dnem odesání peněžních prostředků z účtu Objednatele.

7. PLATEBNÍ PODMÍNKY

Cena předmětu smlouvy je splatná na základě daňového dokladu. Daňový doklad musí obsahovat náležitosti stanovené zákonem č. 235/2004 Sb., o dani z přidané hodnoty, číslo objednávky Objednatele a podrobný rozpis dodávaného zboží nebo služeb s uvedením identifikačního čísla zboží a ceny za měnovou jednotku, v případě služeb náklady, rozlišené zvlášť na mzdu a materiál. Přílohou daňového dokladu bude originál oboustranně potvrzeného dokladu o převzetí předmětu smlouvy. Doba splatnosti daňového dokladu je 30 dnů od data jeho doručení Objednateli. Dnem uskutečnění zdanitelného plnění je den podpisu dokladu o převzetí předmětu smlouvy Objednatel. Smluvní strany se výslovně dohodly, že Dodavatel nemůže bez předchozího písemného souhlasu Objednatele postoupit třetí straně pohledávku za Objednatel, a to celou nebo jakoukoliv její část.

8. ZÁRUKA

Není-li ve smlouvě dohodnuto jinak, poskytuje Dodavatel na předmět smlouvy záruku v délce 36 měsíců, pokud se nedohodnou smluvní strany jinak, která začíná plynout ode dne splnění předmětu smlouvy. Při vzniku vad během záruční doby je Dodavatel povinen do 3 pracovních dnů po obdržení písemného oznámení vad Objednatel sdělit Objednateli své písemné stanovisko k uplatněné reklamaci a vadu začít řešit v termínu s Objednatel písemně dohodnutém. V případě, že Dodavatel reklamovanou vadu neodstraní v termínu dohodnutém s Objednatel, nebo v naléhavých případech, kdy hrozí nebezpečí prodlížení vzniku škody, má Objednatel právo vadu odstranit sám nebo prostřednictvím třetí osoby, to vše na náklady Dodavatele, aniž by tím byla dotčena jeho další práva ze

smlouvy, zejména práva z Dodavatelem poskytnuté záruky. Objednatel vyúčtuje Dodavateli náklady, které mu s odstraněním vady vznikly a Dodavatel je povinen tyto náklady Objednateli uhradit v plné výši do 15 dnů od předložení vyúčtování (faktury). Objednatel podává zpráva Dodavateli o vadách služeb/zboží, tzv. reklamace, je považována za včasnou, je-li odeslána Objednatel a ve lhůtě 1 měsíce poté, co tyto závady zjistil.

9. PRÁVNÍ VADY

Dodavatel odpovídá za to, že provedením předmětu smlouvy a použitím materiálů a postupů při jeho provádění nejsou porušena práva třetích osob. V případě, že Dodavatel způsobí třetím stranám škodu v souvislosti s dodávkami nebo službami (plněním smlouvy), nese Dodavatel za takovou škodu třetích osob plnou odpovědnost a je povinen ji uhradit.

10. PŘEPRAVNÍ DISPOZICE, BALENÍ

Dodavatel je oprávněn předat zboží Objednateli v místě plnění v pracovní době Objednatel od 6:00 hodin do 14:00 hodin v pracovní dny, pokud se nedohodnou smluvní strany jinak. Pokud dochází k odeslání zboží Dodavatelem je Dodavatel povinen odeslat předmět smlouvy v takovém obalu, který zaručí dostatečnou ochranu před poškozením po dobu přepravy a při případném skladování v odpovídajících prostorách Objednatel. Předprvní dispozice sdělí Dodavatel Objednateli 10 dnů před termínem splnění předmětu smlouvy. Materiál, který bude Dodavatel dovážet do místa, které Objednatel určí jako místo k plnění předmětu smlouvy, musí potvrdit pracovníci Objednatel; stejně tak i odvážený materiál, nářadí, stavební stroje, které Dodavatel použil k plnění předmětu smlouvy v areálu Objednatel, musí být uvedeny na seznamu a potvrzeny příslušným zaměstnancem Objednatel. Tyto potvrzené doklady jsou nedílnou součástí faktury. Dodavatel je povinen si vyzádat u Objednatel povolení pro vjezd svých vozidel do areálu Objednatel.

11. VLASTNICKÉ PRÁVO A PŘECHOD NEBEZPEČÍ ŠKODY

Na Objednatel přechází vlastnické právo k předmětu smlouvy dnem podpisu dokladu o převzetí předmětu smlouvy, ke stejnému okamžiku na něj přechází i nebezpečí škody na něm.

12. SMLUVNÍ POKUTY

Je-li Dodavatel v prodlení s termínem plnění peněžitého závazku, je Dodavatel povinen uhradit Objednateli smluvní pokutu ve výši 0,1 % z celkové ceny předmětu smlouvy za každý i započatý den prodlení. Tim není dotčeno právo Objednatel na náhradu škody a ušlý zisk. Je-li Dodavatel v prodlení s termínem plnění nepeněžitého závazku, včetně prodlení s odstraněním vad a nedostatků předmětu plnění, je Dodavatel povinen uhradit Objednateli smluvní pokutu ve výši 5.000 Kč za každý i započatý den prodlení. Tim není dotčeno právo Objednatel na náhradu škody a ušlý zisk. Je-li Objednatel v prodlení s termínem plnění peněžitého závazku, je Objednatel povinen uhradit Dodavateli smluvní pokutu ve výši 0,01 % z dlužné částky za každý i započatý den prodlení. Uplatněním smluvní pokuty nezaniká právo smluvních stran na náhradu škody a ušlý zisk. Smluvní pokuty jsou splatné do 30 dnů od obdržení jejich vyúčtování.

13. OBCHODNÍ TAJEMSTVÍ

Žádná ze smluvních stran nesmí zpřístupnit třetí osobě důvěrné informace, které při plnění předmětu smlouvy získala od druhé smluvní strany. To neplatí, mají-li být za účelem plnění předmětu Smlouvy potřebné informace zpřístupněny zaměstnancům, statutárním orgánům nebo jejich členům a subdodavatelům.

14. Odstoupení od smlouvy

Objednatel může kdykoli zcela nebo částečně od smlouvy odstoupit, jestliže za majetek Dodavatele bylo zahájeno mimosoudní nebo soudní řízení a v případě, že Dodavatel poruší některou z povinností vyplývajících mu ze smlouvy, případně z těchto VOP. Objednatel je oprávněn od smlouvy odstoupit s okamžitou účinností dnem doručení písemného oznámení o odstoupení. Tim není dotčen jeho nárok na náhradu škody, případně ušlý zisk.

15. VYŠŠÍ MOC

V případě vyskytu události vyšší moci, za které se především považují události jako je zemětřesení, povodeň, rozsáhlý požár, změny zákonů a nebo válka, se o dobu, po kterou trvá událost vyšší moci, prodlužují lhůty pro plnění povinností smluvních stran vyplývajících z uzavřeného smluvního vztahu. Strana, které je tímto znemožněno plnění povinností, bude neproděně informovat při vzniku takových okolností druhou stranu a předloží jí o tom doklady, příp. informace, že tyto okolnosti mají podstatný vliv na plnění smluvních povinností. V případě, že působení vyšší moci trvá déle než 90 dnů, jsou obě strany povinny jednat o změně smlouvy. Za událost vyšší moci nejsou považovány takové události jako výluha, zpoždění dodávek subdodavatelů (pokud nejsou způsobeny vyšší mocí), platební neschopnost, nedostatek pracovních sil nebo materiálů.

16. PODMÍNKY PLNĚNÍ

Má se za to, že Dodavatel prozkoumal všechny podmínky, právní požadavky, nezbytné harmonogramy, výkresy a plány a získal na vlastní odpovědnost všechny dodatečné informace a detaily,

které potřebuje pro předmět smlouvy jako např. podmínky na staveništi a jeho přístupnost, skladování a zvedací zařízení, ubytování a předpisy nezbytné pro řádné splnění předmětu smlouvy. Objednatel nese odpovědnost za náklady spojené s chybami nebo za ztráty způsobené tím, že si Dodavatel tyto informace nezjistil.

17. BEZPEČNOST

Pokud Dodavatel plní smlouvu v areálu Objednatel nebo v místě jím určeném, je povinen plnit předmět smlouvy v souladu s právními předpisy z oblasti bezpečnosti a hygieny práce, protipožární ochrany a příslušnými normami. Objednatel informuje Dodavatele o interních bezpečnostních předpisech v místě plnění předmětu smlouvy, přičemž Dodavatel zabezpečí dodržování těchto předpisů vlastními pracovníky. Zaměstnanci Dodavatele jsou povinni pohybovat se pouze ve vymezeném prostoru. Tento prostor opatří Dodavatel výstražnými značkami (jménem své firmy a jménem pracovníka odpovědného za označené prostory). Dodavatel zajistí viditelné označení svých zaměstnanců svoji obchodní firmou. Po splnění předmětu smlouvy jsou zaměstnanci Dodavatele povinni okamžitě vrátit přidělené průkazky ke vstupu do areálu Objednatel. V případě porušení výše uvedených povinností kterýmkoliv zaměstnancem Dodavatele je Objednatel oprávněn od smlouvy odstoupit. Právo na náhradu škody a ušlý zisk Objednatel tím není dotčeno.

18. EKOLOGIE

Pokud Dodavatel plní smlouvu v areálu Objednatel nebo v místě Objednatel určeném, je povinen plnit předmět smlouvy v souladu s právními předpisy v oblasti ochrany životního prostředí. Dodavatel vyhoví program likvidace odpadu, který jeho činností vznikne, odpad zlikviduje na vlastní náklady, bude věst o něm příslušnou evidenci a při předání předmětu smlouvy předloží doklady o likvidaci odpadu. Dodavatel je povinen dodržovat právní normy o manipulaci se závadnými látkami škodlivými vodám. V průběhu plnění předmětu smlouvy bude prostor k tomu určený udržován v čistotě. Dodavatel je odpovědný za případné vzniklé škody způsobené plněním předmětu smlouvy na úseku ochrany životního prostředí. V případě, že při provádění předmětu smlouvy Dodavatel poruší zatravněné plochy nebo dřevní porosty, je povinen provést opatření k jejich obnově. Problematiku odpadů souvisejících s plněním předmětu smlouvy je třeba konzultovat se zaměstnanci Objednatel (útvár ekologie) a dodržovat jejich pokyny.

19. SKLADOVACÍ A MANIPULAČNÍ PLOCHY

Pokud Objednatel provádí předmět smlouvy v areálu Objednatel nebo v místě Objednatel určeném, je povinen se za tímto účelem pohybovat pouze v prostorách nebo manipulačních plochách vymezených mu Objednatel. Předměty, prostředky, event. věci, které bud slouží k plnění předmětu smlouvy nebo se stanou jeho součástí, je Dodavatel povinen řádně skladovat v prostorách vymezených mu k tomu Objednatel a řádně je zabezpečit před odcizením a udržovat je v řádném, udrženém stavu. Po splnění předmětu smlouvy je Dodavatel povinen tyto prostory uvést do původního, případně dohodnutého stavu a předat je Objednateli formou písemného protokolu v dohodnutém termínu.

20. SUBDODÁVKY

Pokud se strany nedohodnou jinak, předloží Dodavatel před podpisem smlouvy Objednateli seznam svých subdodavatelů ke schválení. V případě, že po podpisu smlouvy vznikne potřeba změny nebo doplnění tohoto seznamu, je tato změna nebo doplnění účinná pouze po předchozím písemném odsouhlasení Objednatel.

21. USTANOVENÍ SPOLEČNÁ A ZÁVĚREČNÁ

Případné změny v označení či určení smluvních stran je povinná smluvní strana, u které změna nastala, písemně oznámit bez zbytečného odkladu druhé smluvní straně. Každá smluvní strana je rovněž povinná oznámit bez zbytečného odkladu druhé smluvní straně změnu kontaktních údajů, změnu bankovního spojení, či změnu jiných rozhodných údajů pro plnění, pokud ke změně takovýchto údajů dojde či má dojít. Pokud smluvní strana nespíná oznamovací povinnost stanovenou v tomto článku, odpovídá druhé smluvní straně za škodu tímto způsobenou. Vzájemné vztahy neupravené těmito VOP se řídí ustanoveními právního řádu České republiky, zejména zákonem č. 513/1991 Sb., obchodní zákoník, ve znění pozdějších předpisů. Místně příslušným soudem si strany zvolily ve smyslu ust. §88a zákona č. 99/1963 Sb. věcně příslušný soud 1. stupně se sídlem v Plzni.



Plzeňské městské dopravní podniky, a.s.
Denisovo nábřeží č.p. 920/12
303 23 Plzeň

ZADÁVACÍ DOKUMENTACE K INTERNÍ ZAKÁZCE

Dodávka tramvajových křížení

*zadávaná v souladu s ust. § 19 odst. 1) z.č. 137/2006 Sb., o veřejných zakázkách
mimo režim zákona*

Zadavatel Interní zakázky:

Plzeňské městské dopravní podniky, a.s.

se sídlem: Denisovo nábřeží č.p. 920/12, Plzeň, PSČ: 303 23

(dále jen „Zadavatel“)




Tel. : +420 378 031 120
Fax : +420 377 320 493
E-mail : pmdp@pmdp.cz

Bankovní spojení: IČO : 25220683
Československá obchodní banka, a.s. DIČ : CZ25220683
č. ú. 117433803/0300

Obchodní rejstřík vedený Krajským soudem v Plzni, oddíl B, vložka 710, zápis 01.05.1998



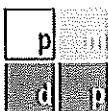

Plzeňské městské dopravní podniky, a.s.
Denisovo nábřeží č.p. 920/12
303 23 Plzeň

1. Základní údaje o Zadavateli


1.1 Identifikace Zadavatele

Zadavatel:	Plzeňské městské dopravní podniky, a.s.
Sídlo	Denisovo nábřeží č.p. 920/12, 303 23 Plzeň
IČ:	25220683
Zápis v OR:	Krajský soud Plzeň, oddíl B, vložka 710
Telefon:	+420378031120
Fax:	+420377320493
E-mail:	pmdp@pmdp.cz
Bankovní spojení:	Československá obchodní banka, a.s.
Číslo účtu:	117433803/0300
Osoba oprávněná jednat jménem Zadavatele:	Václav Šlajs, předseda představenstva
Kontaktní osoba:	Josef Vracovský, ředitel úseku drážní cesty tel./fax: +0420 378 037 430 mobil: +420 724 602 886 e-mail: vracovsky@pmdp.cz

1.2 Postavení Zadavatele

Zadavatel je sektorovým Zadavatelem ve smyslu ustanovení § 2, odstavec 6 zákona č. 137/2006 Sb. o veřejných zakázkách, vykonávající činnost související s poskytováním a provozováním dopravní sítě (městské hromadné dopravy) na území Města Plzně a jeho příměstských oblastí.



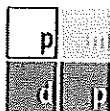

Plzeňské městské dopravní podniky, a.s.
Denísovo nábreží č.p. 920/12
303 23 Plzeň

2. Předmět Interní zakázky

2.1. Předmět Interní zakázky

- 2.1.1. Předmětem plnění Interní zakázky je dodávka 8 ks tramvajových křížení (dále jen „Zařízení“).

Předmět veřejné zakázky je blíže specifikován v Příloze č. 1, která je nedílnou součástí této Zadávací dokumentace.

Předmětem zakázky není montáž dodaného Zařízení.

- 2.1.2. Předmět Interní zakázky bude realizován na základě písemné Rámcové kupní smlouvy (dále též jen „Smlouva“), jejíž závazný návrh je Přílohou č. 2 této Zadávací dokumentace. Uchazeč bude povinen tento návrh Rámcové kupní smlouvy bez výhrad akceptovat. Nesplnění této podmínky je důvodem pro vyloučení Uchazeče ze zadávacího řízení.

Na základě Rámcové kupní smlouvy budou dílčí dodávky samostatně objednávány formou písemných objednávek (viz návrh Rámcové kupní smlouvy). Rámcová kupní smlouva není smlouvou ve smyslu ustanovení § 11 zákona č. 137/2006 Sb. o veřejných zakázkách.

2.2. Doba a místo plnění Interní zakázky

- 2.2.1. Rámcová smlouva o dílo bude uzavřena na dobu určitou na 3 roky ode dne podpisu smlouvy.
- 2.2.2. Místem plnění (dodání) Zařízení je vozovna tramvají Zadavatele na adrese Plzeň – Slovany, Slovanská alej 35 v pracovních dnech od 6.00 do 14.00 hodin (dále též jen „místo plnění“).
- 2.2.2 Termín dodávky dílčího plnění bude vždy konkretizován v písemné objednávce. Zadavatel je oprávněn neodebrat žádný kus nebo odebrat nižší, než plánovaný počet kusů Zařízení.

3. Požadavky na kvalifikaci

3.1. Prokázání základních kvalifikačních předpokladů


Uchazeč splní požadavky Zadavatele na prokázání základních kvalifikačních předpokladů předložením čestného prohlášení podepsaného oprávněnou osobou za Uchazeče jednat, že:



Tel.: +420 378 031 120
Fax: +420 377 320 493
E-mail: pmdp@pmdp.cz

Bankovní spojení: IČO: 25220683
Československá obchodní banka, a.s. DIČ: CZ25220683
č. ú. 117433803/0300



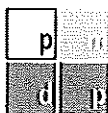

Pízeňské městské dopravní podniky, a.s.

Denišovo náměstí č.p. 920/12
303 23 Pízeň


- a) Uchazeč nebyl pravomocně odsouzen pro trestný čin spáchaný na organizovaném zločinném spolčení, legalizace výnosů z trestné činnosti, podílnictví, přijímání úplatku, podplácení, nepřímého úplatkářství, podvodu, úvěrového podvodu, včetně případů, kdy jde o přípravu nebo pokus nebo účastenství na takovém trestném činu, nebo došlo k zahlazení odsouzení za spáchání takového trestného činu, nebo pro trestný čin, jehož skutková podstata souvisí s předmětem podnikání Uchazeče podle zvláštních právních předpisů nebo došlo k zahlazení odsouzení za spáchání takového trestného činu; jde-li o právnickou osobu, musí tuto podmínku splňovat statutární orgán nebo každý člen statutárního orgánu, a je-li statutárním orgánem Uchazeče či členem statutárního orgánu Uchazeče právnická osoba, musí tento předpoklad splňovat statutární orgán nebo každý člen statutárního orgánu této právnické osoby; podává-li nabídku či žádost o účast zahraniční právnická osoba prostřednictvím své organizační složky, musí předpoklad podle tohoto písmene splňovat vedle uvedených osob rovněž vedoucí této organizační složky; tento základní kvalifikační předpoklad musí Uchazeč splňovat jak ve vztahu k území České republiky, tak k zemi svého sídla, místa podnikání či bydliště; nenaplnil skutkovou podstatu jednání nekalé soutěže formou podplácení podle § 49 zákona č. 513/1991 Sb., obchodní zákoník (dále jen „obchodní zákoník“);
- b) vůči majetku Uchazeče neprobíhá insolvenční řízení, v němž bylo vydáno rozhodnutí o úpadku nebo insolvenční návrh nebyl zamítnut proto, že majetek nepostačuje k úhradě nákladů insolvenčního řízení, nebo nebyl konkurz zrušen proto, že majetek byl zcela nepostačující nebo zavedena nucená správa podle zvláštních právních předpisů;
- c) není v likvidaci;
- d) nemá nedoplatek na pojistném a na penále na veřejné zdravotní pojištění, a to jak v České republice, tak v zemi sídla, místa podnikání či bydliště Uchazeče;
- e) nemá v evidenci daní zachyceny daňové nedoplatky, a to jak v České republice, tak v zemi sídla, místa podnikání či bydliště Uchazeče;
- f) nemá nedoplatek na pojistném a na penále na sociální zabezpečení a příspěvku na státní politiku zaměstnanosti, a to jak v České republice, tak v zemi sídla, místa podnikání či bydliště Uchazeče;
- g) není veden v rejstříku osob se zákazem plnění veřejných zakázek,
- h) který předloží seznam statutárních orgánů nebo členů statutárních orgánů, kteří v posledních třech letech pracovali u Zadavatele (v případě, že není takových osob, uchazeč o tom rovněž učiní čestné prohlášení).
- i) který, má-li formu akciové společnosti, předloží aktuální seznam akcionářů s podílem akcií vyšším než 10%.



Tel.: +420 376 031 120
Fax: +420 377 320 493
E-mail: pm_dp@pm_dp.cz

Bankovní spojení: IČO: 25220683
Československá obchodní banka, a.s. DIČ: CZ25220683
č. ú. 117433603/0300



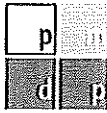

Plzeňské městské dopravní podniky, a.s.
Denisovo nábřeží č.p. 920/12
303 23 Plzeň

3.2. Prokázání profesních kvalifikačních předpokladů

Uchazeč prokáže splnění profesních kvalifikačních předpokladů předložením:

1. výpisu z obchodního rejstříku, pokud je v něm zapsán, či výpisu z jiné obdobné evidence, pokud je v ní zapsán;
2. dokladu o oprávnění k podnikání podle zvláštních právních předpisů v rozsahu odpovídajícím předmětu interní zakázky, zejména dokladu prokazující příslušné živnostenské oprávnění či licenci.

3.3 Prokázání technických kvalifikačních předpokladů

Splnění technických kvalifikačních předpokladů prokáže Uchazeč, který předloží minimálně 2 reference o zakázkách obdobného charakteru v hodnotě alespoň 2 mil. Kč realizovaných Uchazečem v sítích MHD v České republice s uvedením jejich rozsahu a doby plnění za období posledních 3 let;

Za účelem možnosti ověření informace je Uchazeč povinen předložit telefonický a emailový (popř. jiný vhodný) kontakt na oprávněného zástupce objednatele, který umožní Zadavateli kontrolu předložených údajů.

3.4 Prokázání ekonomických kvalifikačních předpokladů

Uchazeč předloží čestné prohlášení o ekonomické a finanční způsobilosti splnit interní zakázku.

3.5 Pravost a stáří dokladů

Doklady prokazující splnění kvalifikace předloží Uchazeči v kopii. Doklady prokazující splnění základních kvalifikačních předpokladů a výpis z obchodního rejstříku nesmějí být k poslednímu dni pro podání nabídek starší 90 kalendářních dnů.

4. Hodnotící kritéria a způsob hodnocení Nabídek

Základním (jediným) hodnotícím kritériem je nejnižší nabídková cena za předmět Interní zakázky.

5. Požadavky na způsob zpracování nabídkové ceny

- 5.1. Uchazeč se zavazuje zpracovat a předložit Zadavateli písemnou Cenovou nabídku dodávaných Zařízení v členění dle Přílohy č. 4 Cenová nabídka této Zadávací dokumentace.



Tel. : +420 378 031 120
Fax : +420 377 320 493
E-mail : pmdp@pmdp.cz

Bankovní spojení: IČO : 25220683
Československá obchodní banka, a.s. DIČ : CZ25220683
č. ú. 117433803/0300





Plzeňské městské dopravní podniky, a.s.
Denisovo nábřeží č.p. 920/12
303 23 Plzeň

- 5.2. Kupní cena dle předchozího odstavce bude zahrnovat veškeré náklady Uchazeče s dodávkou Zařízení související tj. zejména náklady na výrobu Zařízení, jejich dodávku, dopravu do místa plnění, apod.
- 5.3. Nesplnění uvedeného způsobu a formy podání cenové nabídky je důvodem pro vyřazení Nabídky.

6. Obchodní podmínky

Závazné obchodní podmínky Zadavatel stanovuje v závazném návrhu rámcové kupní smlouvy, která je Přílohou č. 2 této Zadávací dokumentace a Všeobecnými obchodními podmínkami Zadavatele, které jsou Přílohou č. 3 této Zadávací dokumentace. Uchazeč je povinen tento závazný návrh smlouvy a Všeobecné obchodní podmínky Zadavatele akceptovat.

7. Dodatečné informace k Zadávací dokumentaci

- 7.1. Dodatečné dotazy na předmět zadávacího řízení na Veřejnou zakázku nebo jeho organizaci ze strany Uchazečů musí být Zadavateli zaslány písemně kontaktní osobě určené Zadavatelem v těchto zadávacích podmínkách.
- 7.2. Kontaktní osoba pro komunikaci s Uchazeči ve věci této interní zakázky:

Zdeněk Kaluba, vedoucí střediska vrchní stavby
Adresa : Denisovo nábřeží č.p. 920/12, 303 23 Plzeň
Telefon : 724 926 995
Fax : 378 037 430
E-mail : kaluba@pmdp.cz

- 7.3. Dotaz zasláný v e-mailové či faxové formě musí Uchazeč do tří dnů po jeho doručení Zadavateli (resp. určené kontaktní osobě) doručit též v listinné formě. Lhůta pro odpověď Zadavatele počíná běžet dnem doručení listinné formy dotazu.
- 7.4. Zadavatel přijme dodatečné dotazy Uchazečů pouze v případě, pokud mu budou zaslány nejpozději 6 dnů před uplynutím lhůty pro podání nabídek.
- 7.5. Zadavatel potvrdí příjem dotazu Uchazeči a poskytne dodatečné informace nejpozději do 4 pracovních dnů po obdržení příslušného dotazu. Dodatečné informace, včetně přesného znění dotazu, poskytne Zadavatel i všem ostatním Uchazečům, kterým byla poskytnuta Zadávací dokumentace na Interní zakázku.



Tel.: +420 378 031 120
Fax: +420 377 320 493
E-mail: pmdp@pmdp.cz

Bankovní spojení: IČO: 25220683
Československá obchodní banka, a.s. DIČ: CZ25220683
č. ú. 117433803/0300





Plzeňské městské dopravní podniky, a.s.
Denísovo nábřeží č.p. 920/12
303 23 Plzeň

8 Způsob zpracování a forma Nabídky

- 8.1 Uchazeč zpracuje Nabídku v písemné formě, a to v českém jazyce, v souladu s požadavky Zadavatele uvedenými v oznámení zadávacího řízení, v této Zadávací dokumentaci a přílohách Zadávací dokumentace.
- 8.2 Nabídka včetně veškerých dokumentů bude zpracována ve třech vyhotoveních, tj. v 1 originálu, 1 kopii a v 1 elektronickém vyhotovení na CD nosiči. Originál Nabídky musí být na titulní stránce v pravém horním rohu označen „ORIGINÁL“. Kopie Nabídky musí obsahovat na titulní straně v pravém horním rohu označení „KOPIE“.
- 8.3 Originál i kopie Nabídky bude zabezpečen proti neoprávněné manipulaci s jednotlivými listy, tj. např. provázané šňůrkou s přelepením volných konců a opatřené na přelepu razítkem. V případě podání Nabídky v kroužkovém pořadači či podobném technickém provedení musí být tato zabezpečena proti možné manipulaci s jednotlivými listy, ovšem opět tak, aby bylo možné jednotlivé listy při listování Nabídkou bezproblémově obracet.
- 8.4 Všechny listy Originálu i kopie Nabídky budou ve spodním okraji listiny očíslovány nepřerušenu vzestupnou číselnou řadou počínající číslem 1 na straně Obsahu (např. ručně psané). Pro účely tohoto číslování se nepočítá titulní strana Nabídky ani listy Oddělovačů. Vkládá-li Uchazeč do Nabídky jako její součást některý samostatný celek (listinu), který má již listy očíslovány vlastní číselnou řadou, Uchazeč zřetelně odlišně očíslovuje i tyto všechny strany znovu, v rámci nepřerušené číselné řady.
- 8.5 Nabídku podá Uchazeč v předepsaném počtu vyhotovení v jedné neprůhledné, uzavřené a zcela neporušené obálce či jiném obalu, označeném podle níže uvedeného vzoru:

[Poštovní adresa Uchazeče]

„Dodávka tramvajových křížení“
Neotevírat před termínem otevírání obálek!

[Poštovní adresa místa pro předání Nabídek]

- 8.6 Nabídka musí obsahovat:


1) Krycí list Nabídky - obsahující údaje: název Interní zakázky, základní identifikační údaje Zadavatele a Uchazeče (včetně osob zmocněných k dalším jednáním), nabídkovou cenu, datum a podpis osoby oprávněné za Uchazeče jednat (příloha č. 5).



Tel. : +420 378 031 120
Fax : +420 377 320 493
E-mail : pmdp@pmdp.cz

Bankovní spojení: IČO : 25220683
Československá obchodní banka, a.s. DIČ : CZ25220683
č. ú. 117433803/0300



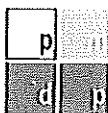

Plzeňské městské dopravní podniky, a.s.
Denisovo nábřeží č.p. 920/12
303 23 Plzeň

- 2) Cenová nabídka (příloha č. 4)
- 3) Doklady, jimiž Uchazeč prokazuje splnění kvalifikačních požadavků.
- 4) Osobou oprávněnou podepsaný návrh Rámcové smlouvy o dílo (příloha č. 2)

9. Ostatní informace

9.1 Lhůta, způsob a místo pro podání nabídky

Nabídky je možno podávat poštou nebo předat osobně na adresu Zadavatele: Plzeňské městské dopravní podniky, a.s., Denisovo nábřeží č.p. 920/12, Plzeň, v sekretariátu generálního ředitele č. dv. 32, ve 3. patře, v Po – Pá, od 7:00 do 14:00 hodin, nejpozději však do konce lhůty pro podávání Nabídek, což je dne 11. 1. 2013 v 9:30 hodin (Lhůta).

9.2. Termín a místo otevírání obálek

Otevírání obálek se uskuteční dne 11. 1. 2013 od 10:30 hodin na adrese Plzeňské městské dopravní podniky, a.s., Denisovo nábřeží č.p. 920/12, Plzeň, v zasedací místnosti ve 4. patře budovy.

10. Jistota

10.1 Zadavatel požaduje na zajištění povinností Uchazeče v tomto zadávacím řízení poskytnutí jistoty ve výši 90.000,- Kč.

10.2 Uchazeč je oprávněn poskytnout jistotu:

- a) složením příslušné peněžní částky na účet Zadavatele vedený u ČSOB, a.s., č. účtu 117433803/0300, variabilní symbol 324 300.
- b) formou bankovní záruky, tzn. originálu listiny vystavené bankou, znějící na částku požadovanou Zadavatelem, předložené jako součást Nabídky nejpozději do konce lhůty k podání Nabídky, platné a účinné po celou dobu zadávací lhůty. Uchazeč je oprávněn (nikoliv povinen) k nabídce pevně připojit pouze kopii bankovní záruky a originál bankovní záruky přiložit jako volnou (pevně nespojenou) přílohu nabídky. V takovém případě bude originál bankovní záruky zajištěn proti poškození (např. vložením do ochranné folie). Neúspěšným Uchazečům bude originál bankovní záruky v souladu se zákonem vrácen. Toto opatření je přijato proto, aby v případě vrácení bankovních záruk nedocházelo k zásahu do nabídky Uchazeče.



Tel. : +420 378 031 120
Fax : +420 377 320 493
E-mail : pmdp@pmdp.cz

Bankovní spojení: IČO : 25220683
Československá obchodní banka, a.s. DIČ : CZ25220683
č. ú. 117433803/0300





Plzeňské městské dopravní podniky, a.s.

Denísovo nábřeží č.p. 920/12
303 23 Plzeň

- 10.3. Doklad o poskytnutí jistoty je povinnou součástí nabídky.
- 10.4. Jistota bude vítěznému Uchazeči vrácena ve lhůtě 10 dnů ode dne uzavření rámcové smlouvy o dílo.
- 10.5. Ostatním Uchazečům bude jistota vrácena ve lhůtě 10 pracovních dnů ode dne rozhodnutí Zadavatele o výsledku tohoto zadávacího řízení.
- 10.6. Poskytnutá jistota případně Zadavateli v případě, kdy Uchazeč v rozporu se zadávacími podmínkami zruší nebo bez souhlasu Zadavatele změně nabídku nebo odmítne-li vybraný Uchazeč uzavřít se Zadavatelem smlouvu, a to v termínu do 1 kalendářního měsíce od vyhlášení vítěze výběrového řízení. Poskytnutá jistota může též propadnout Zadavateli na základě jeho rozhodnutí v případě, kdy Uchazeč neposkytne součinnost potřebnou k uzavření smlouvy, toto rozhodnutí však Zadavatel příslušnému Uchazeči řádně odůvodní.

11. Zadávací lhůta

Uchazeči jsou svými Nabídkami vázáni do **31. 3. 2013**.

12. Práva Zadavatele


Zadavatel si vyhrazuje právo zrušit zadávací řízení.
Zadavatel nepřipouští variantní řešení nabídky Uchazečem.

13. Přílohy

- Příloha č. 1 Technická specifikace Zařízení
- Příloha č. 2 Závazný návrh Rámcové kupní smlouvy
- Příloha č. 3 Všeobecné obchodní podmínky PMDP, a.s.
- Příloha č. 4 Cenová nabídka
- Příloha č. 5 Krypt list

V Plzni, dne **29 -11- 2012**

Plzeňské městské
dopravní podniky, a.s.
Denísovo nábřeží 12
303 23 Plzeň

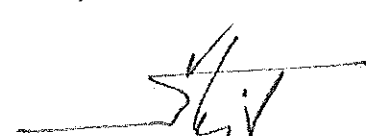
Plzeňské městské dopravní podniky, a.s.,
zastoupené Václavem Šlajsem
předsedou představenstva



Tel.: +420 378 031 120
Fax: +420 377 320 493
E-mail: pmdp@pmdp.cz

Bankovní spojení: IČO: 25220683
Československá obchodní banka, a.s. DIČ: CZ25220683
č. ú. 117433803/0300



Obchodní rejstřík vedený Krajským soudem v Plzni, oddíl B, vložka 710, zápis 01.05.1998

„Dodávka tramvajových křížení“

2. Cenová nabídka

Cenová nabídka

Počet položek	Název	Požadované množství v ks	Nabídková cena v Kč bez DPH	DPH v Kč	Nabídková cena v Kč vč. DPH
1	kolejové křížení K1,K3	1	365 500,-	76 755,-	442 255,-
2	kolejové křížení K2,K3	1	360 500,-	75 705,-	436 205,-
3	kolejové křížení K1K9	1	370 500,-	77 805,-	448 305,-
4	kolejové křížení K1,K10	1	350 500,-	73 605,-	424 105,-
5	kolejové křížení K9,K14	1	350 500,-	73 605,-	424 105,-
6	kolejové křížení Slovanská třída-Sladkovského	1	336 700,-	70 707,-	407 407,-
7	kolejové křížení Koterovská-Slovanská alej	1	351 600,-	73 836,-	425 436,-
6	kolejové křížení Lidická-Mozartova	1	342 900,-	72 009,-	414 909,-
Celková nabídková cena v Kč bez DPH - Hodnotící kritérium			2 828 700,-		
Celková nabídková cena v Kč včetně DPH					3 422 727,-