


	S1: Stolič LED svidlo 56W, $\Phi=5580\text{mm}$, Tc=2700K, Ra>80, elektrický přednářník, IP20
	B1: Stropní/nástené LED svidlo 32W, $\Phi=3400\text{mm}$, Tc=4000K, Ra>80, elektrický přednářník, IP50
	C1: Stropní vestavné LED svidlo 32W, $\Phi=3200\text{mm}$, Tc=4000K, Ra>80, elektrický přednářník, IP40
	C2: Stropní vestavné LED svidlo 32W, $\Phi=3500\text{mm}$, Tc=4000K, Ra>80, elektrický přednářník, IP54
	D1: Stropní vestavné LED svidlo 36W, $\Phi=4000\text{mm}$, Tc=4000K, Ra>80, elektrický přednářník, IP40
	E1: Stropní vestavné LED svidlo 33W, $\Phi=3600\text{mm}$, Tc=4000K, Ra>80, elektrický přednářník, IP40
	P1: Nástené písařské LED svidlo 8W, $\Phi=1000\text{mm}$, Tc=4000K, Ra>80, elektrický přednářník, IP40
	W1: Písařské/závesné LED svidlo 34W, $\Phi=2800\text{mm}$, Tc=4000K, Ra>80, elektrický přednářník, IP20
	A1: Písařské/závesné LED svidlo 28W, $\Phi=3900\text{mm}$, Tc=4000K, Ra>80, elektrický přednářník, IP66
	W2: Písařské/závesné LED svidlo 29W, $\Phi=4000\text{mm}$, Tc=4000K, Ra>80, elektrický přednářník, IP20
	A2: Písařské/závesné LED svidlo 44W, $\Phi=6000\text{mm}$, Tc=4000K, Ra>80, elektrický přednářník, IP66
	K1: Stropní písařské LED svidlo 40W, $\Phi=4000\text{mm}$, Tc=4000K, Ra>80, elektrický přednářník, IP20
	O1: Stropní závesné LED svidlo 5,9W, $\Phi=248\text{mm}$, Tc=2700K, Ra>80, elektrický přednářník, IP20
	J1: Stropní vestavné LED svidlo 16W, $\Phi=1500\text{mm}$, Tc=4000K, Ra>80, elektrický přednářník, IP44
	J2: Stropní vestavné LED svidlo 24W, $\Phi=2000\text{mm}$, Tc=4000K, Ra>80, elektrický přednářník, IP44
	J5: Stropní písařské LED svidlo 23W, $\Phi=2600\text{mm}$, Tc=4000K, Ra>80, elektrický přednářník, IP20
	O1: Stropní písařské LED svidlo 23W, $\Phi=3100\text{mm}$, Tc=4000K, Ra>80, elektrický přednářník, IP40
	R1: Podvěšené interiérové LED svidlo 35W, $\Phi=5940\text{mm}$, Tc=4000K, Ra>80, průměr 900mm
	NA: Písařské LED nouzové svidlo, napájeno z CBS, symetrická optika, IP65
	NB: Písařské LED nouzové svidlo, napájeno z CBS, asymetrická optika, IP65
	NG: Vestavné LED nouzové svidlo, napájeno z CBS, symetrická optika, IP20
	NH: Vestavné LED nouzové svidlo, napájeno z CBS, asymetrická optika, IP20
	NE: Písařské LED nouzové svidlo, napájeno z CBS, asymetrická optika, IP20
	NK: Písařské LED nouzové svidlo, napájeno z CBS, asymetrická optika, IP20
	NI: Písařské LED nouzové svidlo, napájeno z CBS, symetrická optika, IP65
	NE: Nástené LED nouzové svidlo, napájeno z CBS, asymetrická optika, IP65
	NC: Písařské LED nouzové svidlo, napájeno z CBS, symetrická optika, pikogram, IP65
	NF: Vestavné LED nouzové svidlo, napájeno z CBS, symetrická optika, pikogram, IP20
	ND: Písařské LED nouzové svidlo, napájeno z CBS, symetrická optika, dvoustranný pikogram, IP65
	NEK: Písařské LED nouzové svidlo, z vlastní baterie (m specifikace technických parametrů stejná jako u NO)
	LED pásek
	Jednotkový vypínač / výšší krytí
	Sériový vypínač / výšší krytí
	Tlačítkový vypínač / výšší krytí
	Schodový přepínač / výšší krytí
	Dvojíý schodový přepínač / výšší krytí
	Pohybové čidlo, hlávk zberu 120°
	Pohybové čidlo, stropní montáž, zber 360°

[illegible]

<p>INVESTOR:</p> <p>Plezeńské městské dopravní podniky </p> <p>Plezeńské městské dopravní podniky, a.s. Denisovo nábreží 920/12 301 00 Plezeń - Východní Předměstí</p>	<p>OBJEDNATEL:</p> <div data-bbox="4395 897 4563 901">    </div> <p>Společnost Vozovna Slovany Koželužská 2450/4 180 00 Praha 8</p>
---	--

FOTODATTEL:	METROPROJEKT Praha a.s. AOB, Argentinská 36 170 00 Praha 7 tel.: +420 296 154 105 www.metroprojekt.cz	Souprava číslo:
-------------	---	-----------------

P: Ing. Jan Kočí I: 296 154 401 Kupci: RDS		Podpis:  Název a účel díla: REKONSTRUKCE VOZOVNY SLOVANY Pízeň, Slovanská alej 35
--	--	---

42002 296 154 158 Ing. Jan Kahuda Podpis: <i>Kahuda</i>		S 71 E. Stavební část - stavební soubory SOD III Provozně-administrativní budova (PAB) E.2 T2B Podpis:		E.2 E.2	
Zpracoval: <i>David Janura</i> Datum: 07/2021 Podpis: <i>Janura</i>		SO PAB 10-04 Silnoprvé rozvody SO PAB 10-05 Osvětlení PŮDORYS 1.NP - světelné rozvody		Změna: - Ověřeno:	
202/20040 Datum: 07/2021 Podpis:		202/20040 Datum: 07/2021 Podpis:		202/20040 Datum: 07/2021 Podpis:	
202/20040 Datum: 07/2021 Podpis:		202/20040 Datum: 07/2021 Podpis:		202/20040 Datum: 07/2021 Podpis:	
202/20040					