



SO VST13 - pokyn č. 129
 26.5.2022
 1:50

Metroprojekt Praha a.s.
AOB, Argentinská 36, 170 00 Praha 7
IČ: 45271895, DIČ: CZ45271895

Společnost Vozovna Slovany
Koželušská 2450/4
180 00 Praha 8

Váš dopis zn.	Naše značka	Vyřizuje	V Praze
	2022-06-22-RVS RDS- Pokyn 135	 	22/06/2022

Akce: Rekonstrukce Vozovny Slovany, Plzeň, Slovanská alej 35
Popis: SO VST13 – povrch okolo objektů odpadového hospodářství a jímky

Tímto pokynem jsou upraveny sklony povrchu okolo objektů odpadového hospodářství a jímky tak, aby byl zajištěn odtok vody z povrchů mezi zadní stěnou obou objektů a plotem (viz příložená situace).

Okapový svod na východní hraně objektu odpadového hospodářství bude zaústěn do geigeru napojeného do kanalizace (řešeno samostatným pokynem v rámci SO kanalizace). Okapový svod na západní straně objektu odpadového hospodářství bude vyústěn na povrch mezi objektem odpadového hospodářství a jímky, odkud bude srážková voda odvedena povrchově do uličních vpustí UV 613/614. Žlabovky naznačené v PD odpadového hospodářství po jeho vnějším obrysu nebudou realizovány.


Skladba povrchu v pruhu mezi zadní stěnou odpadového hospodářství a plotem vozovny bude upravena. Povrch bude realizován ve skladbě:

- litý asfalt MA 11 I 40 mm
- separační lepenka
- podkladový beton C16/20 150 mm
- štěrkodrt ŠD min. 150mm

Povrch na půdoryse objektu VST 07-1 Odpadové hospodářství bude řešen v rámci toho objektu, nikoliv v rámci objektu VST 13, jak tomu bylo uvažováno v DPS.

V Praze 22. 06. 2022



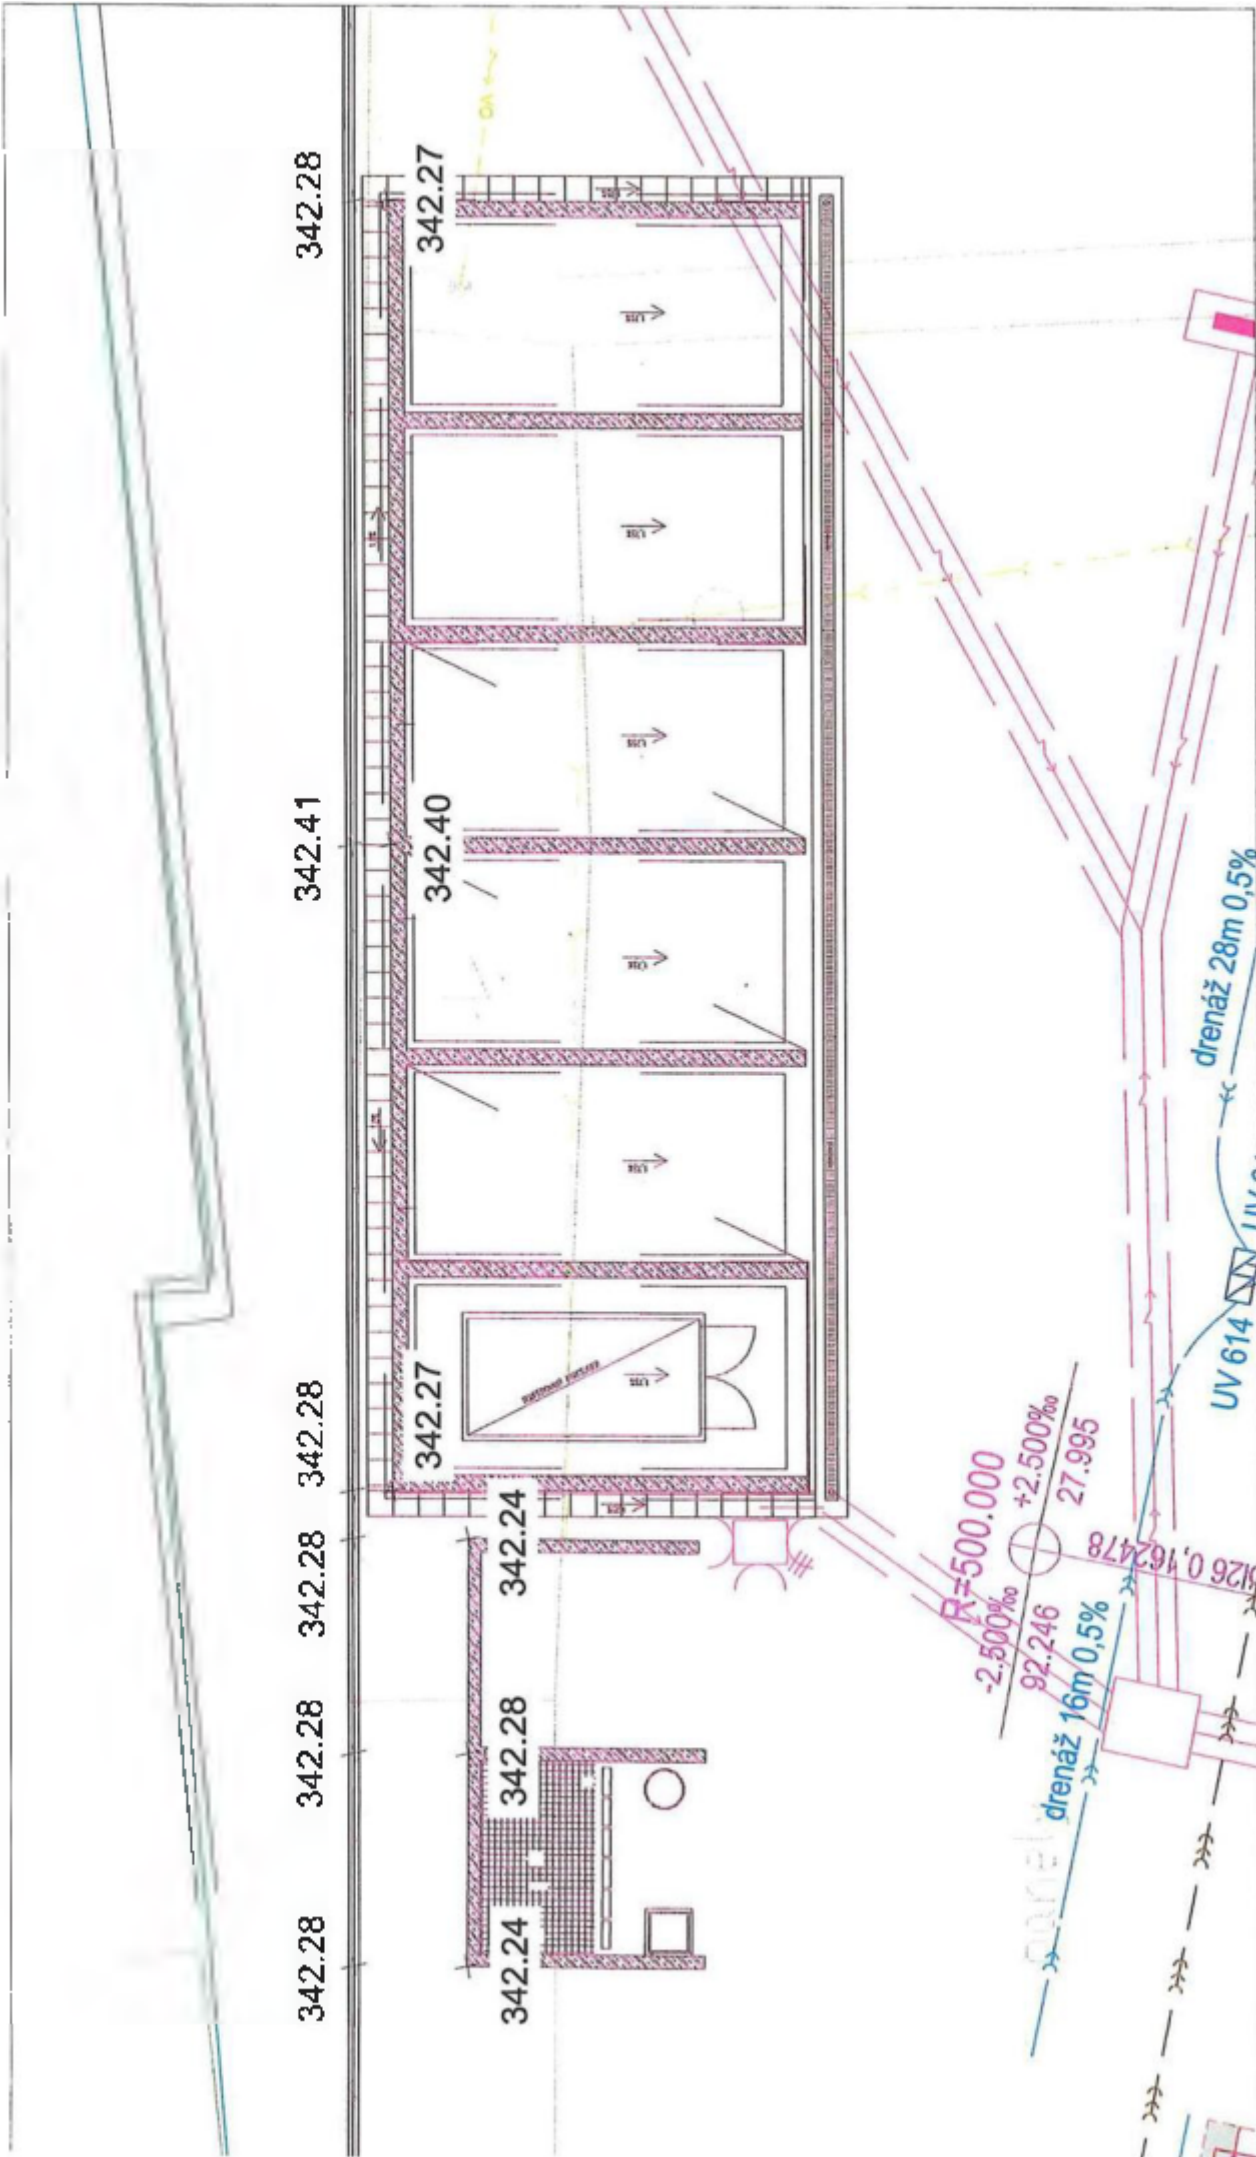

SO VST13 - pokyn č. 135
 22.6.2022
 1:100

Metroprojekt Praha a.s.
AOB, Argentinská 36, 170 00 Praha 7
IČ: 45271895, DIČ: CZ45271895


Společnost Vozovna Slovany
Kaželužská 2450/4
180 00 Praha 8

Váš dopis zn.	Naše značka	Vyřizuje	V Praze
	2022-11-03-RVS RD5- Pokyn 167		3.11.2022

Akce: Rekonstrukce Vozovny Slovany, Plzeň, Slovanská alej 35


Popis: VST – doplnění fyzické ochrany signalizačních sloupků na vjezdové harfě

Z důvodu požadavku investora na zvýšení fyzické ochrany signalizačních sloupků na vjezdové harfě bude okolo každého sloupku osazeny Citybloky. Citybloky budou opatřeny černožlutým bezpečnostním šrafováním.

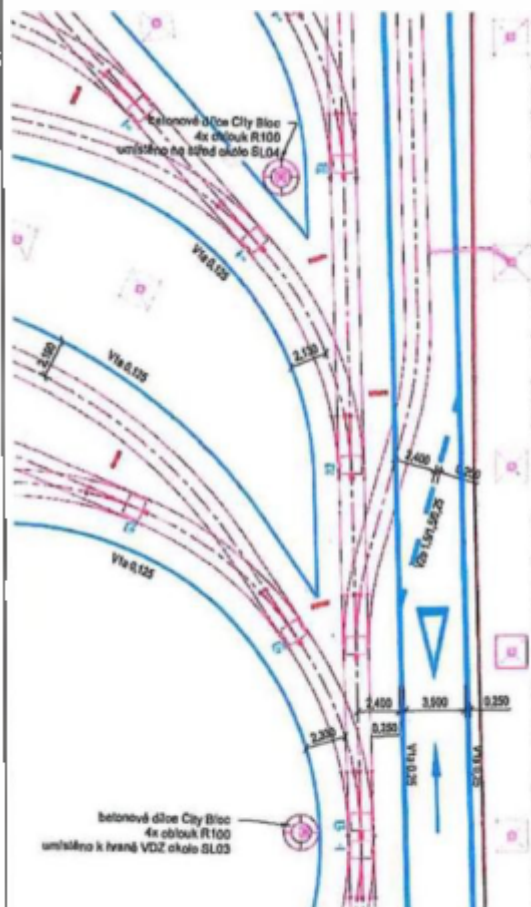

Metroprojekt Praha a.s.
AOB, Argentinská 36, 170 00 Praha 7
IČ: 45271895, DIČ: CZ45271895

Společnost Vozovna Slovany
Koželužská 2450/4
180 00 Praha 8

Váš dopis zn.	Naše značka	Vyřizuje	V Praze
	2023-01-17-RVS RDS- Pokyn 192		17/01/2023


Akce: Rekonstrukce Vozovny Slovany, Plzeň, Slovanská alej 35



Popis: SO VST 13 – povrch podélní koleje 1

Tímto pokynem se mění zatravněná plocha mezi kolejí 1 a plotem SLA.

Prvních 15 m směrem od výjezdu na Světovar je nahrazeno v celé ploše betonovou dlažbou 20x20x6 uloženou do lože z drti 4/8 (2/5) v tloušťce 30 mm na podkladní vrstvě ŠD tl. 150 mm. Ve zbylé části se nahrazuje pruh šíře 0,4 m zatravněvací betonovou dlažbou 40x60x6. Zatravněvací dlažba bude uložena do lože 2/5 (popřípadě 4/8) tloušťky 30 mm a vysypaná drtí 2/5 (4/8). Mezi betonovou dlažbu a zatravněnou část s pruhem ze zatravněvací dlažby je vložen obrubník 80x150 do betonového lože C20/25 XF3. Detaily jsou patrné z příložené situace.

V prahe 26.11.2023

 

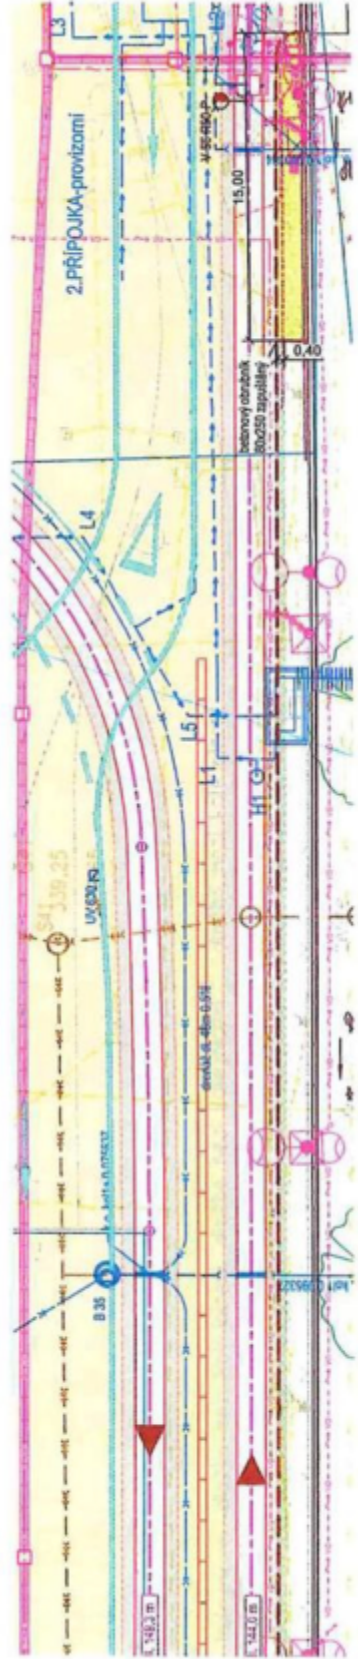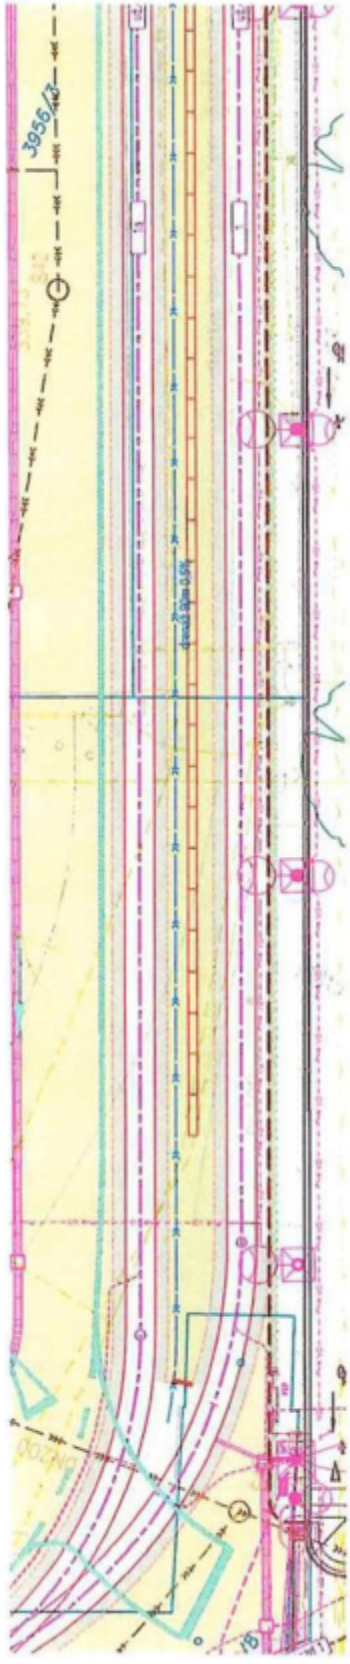

Legenda - plochy:

- SO VST13 - vozovky - asfaltový kryt, zastřešená konstrukce (T02 III)
- SO VST13 - vozovky - asfaltový kryt, masí deskami PJD
- SO VST13 - beton. dlažba šedá, vz. "bavenec" 20 x 20, š. 8 cm
- SO VST13 - beton. dlažba zaraťované 40x 60, š. 8 cm
- SO 00T11 - travná, trsf. - PJD s asfaltovým krytem (AC)
- SO 00T11 - travná, trsf. - PJD s asfaltovým krytem (MA)

Legenda - komunikace:

- služba odvětví betonové
- služba odvětví betonové - zapuštěné
- narůstající vodotěsné dpp. zrušení (preložení) - SO VST 13
- narůstající vodotěsné dpp. zrušení (preložení haly) - SO 00T 03T1
- služba vpusť - nová
- služba odvětví betonové, vpusť šedých odvětví
- služba odvětví žab, vpusť šedých odvětví
- otěráče
- místní vodící zábrana (výhled)

Legenda - plochy (v rámci jiných SO):

- UV 606
- UV 607
- UV 608

Předmět díla: Rekonstrukce vozovny Slovany Pízeň, Slovanská alej 35

Objekt: **E - SOD IV - Objekty oprav a údržby tramvají (OUT)**

OUT - SO 02/1 ASŘ

Objednatel: **Pízeňské městské dopravní podniky, a.s., IČ: 25220683**
 Denisovo náměstí 920/12, 301 00 Pízeň - Východní Předměstí

Zhotovitel: „Společnost Vozovna Slovany“
Metrostav a.s., IČ: 00014915, Kozelužská 2450/4, 180 00 Praha 8 (vedoucí společník)
BERGER BOHEMIA a.s., IČ: 45357289, Klatovská 410/187, 321 00 Pízeň (druhý společník)
TSS GRADE, a.s. pob. ČR, IČ: 02765055, Pražákova 1008/69, 639 00 Brno (třetí společník)

TDS: **Sdružení IIS – vozovna Slovany – TDS, [redacted], vedoucí TDS**

Projektant: **METROPROJEKT Praha [redacted] hlavní inženýr projektu**

Změnový list zahrnuje náklady klientské změny po uvedení haly OUT do zkušebního provozu, požadované investorem od 12/2022 - 02/2023.

Počet změn

Jedná se o :

- doplnění výřev prohlídkových kanálů v hale OUT
- montáž doplňků zařízení koupelen a záchodů
- ochranné a bezpečnostní prvky (OOPP, značení podlah, zabezpečení vstupu do prostor, výstražné nálety prvků, cedule BOZP, ochranné sloupky vstupu)
- oprava poškození způsobená provozem (sklopné prahy, dodatečné oplechování dveří)
- úprava rozvodů pro pískové hospodářství

změnu vyvolal: objednatel

údaje o ceně díla

ocenění změny předložil:	zhotovitel	cenová změna za změnový list č.191 bez DPH
cena SO dle SoD vč. dodatků (bez DPH):		117 333 250,87 Kč
náklady na změnu bez DPH:		2 215 779,96 Kč
cena SO po ZL č.191 (bez DPH):		119 549 030,83 Kč
cena díla bez DPH vč. dodatků (dle SoD):		1 836 428 136,50 Kč
cena díla po ZL č.191 bez DPH:		1 838 643 916,46 Kč

změna ceny

Méněpráce celkem bez DPH	0,00 Kč	2 215 779,96 Kč	celková hodnota změny bez DPH
Vícepráce celkem bez DPH	2 215 779,96 Kč		

termín

Vliv změny na termín dokončení díla: změna nemá vliv na dokončení díla

od o. hlášení změny

změnu odsouhlasil

datum

Zhotovitel:	[redacted]	14.2.23
Věcně za TDS:	[redacted]	27.2.23
Technicky za AD:	[redacted]	14.2.23
Objednatel:	[redacted]	23.2.23

přehy

- č.1 - rozpočet ke změnovému listu č 191
- č.2 - schemata požadavků. CN dodavatelů
- č.3 - potvrzení/požadavek na realizaci PMDP (CN-odborný odhad)



Předmět díla: Rekonstrukce vozovny Slovany Pízeň, Slovanská alej 35

KOUPCE: STAVOPROJEKT s.r.o.

MÉNĚPRÁCE											
PČ	Typ	Kód	Popis	MJ	Množství dle SoD	množství po změně	rozdíl množství	J.cena [Kč]	celk.cena v SoD [Kč]	celk.cena po změně [Kč]	rozdíl celk. ceny [Kč]
CELKEM:											
										0,00 Kč	

VÍCEPRÁCE											
PČ	Typ	Kód	Popis	MJ	Množství dle SoD	množství po změně	rozdíl množství	J.cena [Kč]	celk.cena v SoD [Kč]	celk.cena po změně [Kč]	rozdíl celk. ceny [Kč]
122	K	998762102	Přesun hmot pro konstrukce tesářské stánovny z hmotnosti přesunovaného materiálu vodorovná dopravní vzdálenost do 50 m v objektech výšky přes 6 do 12 m	t	88,890	95,006	6,116	223,70 Kč	19 884,69 Kč	21 252,84 Kč	1 368,15 Kč
Zl. 135			dle skutečnosti		88 890						
	změna		skutečnost - doplnění výdřev kanálů			6 116					
232	K	777131109	Penetrační nátěr podlahy epoxidový odolný proti vzlinání oleju	m2	4 794,520	5 057,220	262,700	60,90 Kč	291 986,27 Kč	307 964,70 Kč	15 998,43 Kč
	VV		podrobně dle množství								
	VV		P77		51 020						
	VV		34 01*17 01								
	VV		P11, P12								
	VV		8 97*21 05*11 17*16 68*9 99*7 67*10 38)		81 860						
	VV		P6, P6 1, P6 2, P6c, P6b, P6d, P7								
	VV		(61,49*51,42*56,03*16,35*32,79*32,06*20,43*10,54*66,1*1048 13*859,92*1460,96*988 56*14 21*18,2		4 641,096						
	VV		2*32,75*10,62*10,55*9,67*10,44*9 85)								
	VV		10,44*10,08)		20 520						
	VV		Soubit		4 794 520						
	změna		provedení "troubního povrchu" na rampách z epoxidu Technologický postup = přebroušení, provedení ep. stěrky se zásepem št. pískem fr. 0.6-1.2, provedení barevné stěrky RAL 7030 - celkem o 22 ramp o celkové výměře = 262,7 m2 Výsledkem ke zvýšení protiskliznosti bude podlahová špatlová čistiště.			262 700					
234	K	777511131	Krycí stěrka antistatická epoxidová mechanicky a chemicky odolná	m2	127,410	390,110	262,700	745,68 Kč	95 007,09 Kč	290 897,22 Kč	195 890,14 Kč
	VV		podrobně dle množství								
	VV		P77								
	VV		34 01*17 01		51 020						
	VV		P12								
	VV		(11,17*10,68*9 99*7 67*10 38)		55 670						
	VV		P77								
	VV		(10,44*10,08)		20 520						
	VV		Soubit		127 410						
	změna		Technologický postup = přebroušení, provedení ep. stěrky se zásepem št. pískem fr. 0.6-1.2, provedení barevné stěrky RAL 7030 - celkem o 22 ramp o celkové výměře = 262,7 m2 Výsledkem ke zvýšení protiskliznosti bude podlahová špatlová čistiště.			262 700					
417	K	HZS2111	Montáž tesářských konstrukcí - výdřevy	kpl	0,000	1,000	1,000	253 939,84 Kč	0,00 Kč	253 939,84 Kč	253 939,84 Kč
	NOVÁ POLOŽKA		JC s/c CN dodavatele - Berger Bohemia, a.s.								
	změna		- montáž tesářský kol na zakrytí protihlukových kanálů naty OUIT (bez dodavky a přesunu hmot)			1,000					

418	K	998762181		t	0,000	6,116	6,116	718,00 Kč	0,00 Kč	4 391,29 Kč	4 391,29 Kč
NOVA POLOZKA			Přesun hmot pro konstrukce tesalské stanovený z hmotnosti přesunovaného materiálu								
		změna	Příplatek k cenám za přesun prováděný bez použití mechanizace pro jakoukoliv výšku objektu								
			JC dle ÚST 50.011; pol. 4. 298 (viz ZL050)			6,116					
			skutečnost - doplnění výřev kanálů								
419	K	762081510		m2	0,000	272,420	272,420	107,00 Kč	0,00 Kč	29 148,94 Kč	29 148,94 Kč
NOVA POLOZKA			Hobování hraněného řeziva zabudovaného do konstrukce plošné prkna, fošny								
			JC dle CS ÚRS 2023 01								
		změna	https://podminky.urs.cz/semi/CS_URS_2023_01/762081510								
		změna	"výřeva kanálů (fošny tl. 60 mm)"			83,010					
		změna	7111,31								
		změna	"výřeva mezi kolejemi 27 ks (fošny tl. 60 mm)"			24,000					
		změna	30*5,0*0,16			19,200					
		změna	30*4,0*0,16			138,210					
		změna	Součet			272,420					
420	K	762083111		m3	0,000	10,644	10,644	1 250,00 Kč	0,00 Kč	13 305,00 Kč	13 305,00 Kč
NOVA POLOZKA			Impregnace řeziva máčením proti dřevokaznému hmyzu a houbám, třída ohrožení 1 a 2 (dřevo v interiéru)								
			JC dle CS ÚRS 2023 01								
		změna	https://podminky.urs.cz/semi/CS_URS_2023_01/762083111			10,644					
		změna	materiál pro výřevy kanálů a ramp" - 10,644			10,644					
421	M	60512MAT		m3	0,000	10,644	10,644	17 258,75 Kč	- Kč	183 702,14 Kč	183 702,14 Kč
NOVA POLOZKA			stavební řezivo pro výřevy (hranoly fošny)								
			JC dle CN dodavatele Naturmont								
		změna	"materiál pro výřevy kanálů a ramp" - 10,644			10,644					
422	K	762395000		m3	0,000	10,644	10,644	1 910,00 Kč	0,00 Kč	20 330,04 Kč	20 330,04 Kč
NOVA POLOZKA			Spojovací prostředky krovů, bednění a latování, nadsřesních konstrukcí svory, prkna, hřebíky, pásová ocel, vruty								
			JC dle CS ÚRS 2023 01								
		změna	https://podminky.urs.cz/semi/CS_URS_2023_01/762395000								
		změna	"materiál pro výřevy kanálů a ramp" - 10,644			10,644					
423	K	013244000		kpl	0,000	1,000	1,000	51 750,00 Kč	0,00 Kč	51 750,00 Kč	51 750,00 Kč
NOVA POLOZKA			Dokumentace pro provádění stavby - výřevy								
			JC dle CN dodavatele - dle CN Metroprojekt Praha								
		změna	"PO dle požadavku investora			1,000					
424	K			kpl	0,000	1,000	1,000	16 660,05 Kč	0,00 Kč	16 660,05 Kč	16 660,05 Kč
NOVA POLOZKA			Úprava dveří do dílen								
			JC dle CN dodavatele - TRIDO								
		změna	21IF-G pozice DF147			1,000					
425	K			kpl	0,000	1,000	1,000	12 822,50 Kč	0,00 Kč	12 822,50 Kč	12 822,50 Kč
NOVA POLOZKA			Bezpečnostní konzole pro zabezpečení prostoru haly KP								
			JC dle CN dodavatele - TONER								
		změna	osa 7-13/ G-H			1,000					
426	K			kpl	0,000	1,000	1,000	19 556,90 Kč	0,00 Kč	19 556,90 Kč	19 556,90 Kč
NOVA POLOZKA			Montáž doprňků zařízení koupelen a záchodů								
			JC dle CN dodavatele - Berger Schemis, a.s.								
		změna	"instalace dávkovačů mydla, zásobníků na ručníky, orzáky na toaletní papír			1,000					
427	K			kpl	0,000	1,000	1,000	45 582,55 Kč	0,00 Kč	45 582,55 Kč	45 582,55 Kč
NOVA POLOZKA			Doplnění bezpečnostních prvů OOPP								
			JC dle CN dodavatele - SAFEREX								
		změna	OOPP lávky, zabezpečení haly KP a haly soustruhu			1,000					
428	K			kpl	0,000	1,000	1,000	201 643,88 Kč	0,00 Kč	201 643,88 Kč	201 643,88 Kč
NOVA POLOZKA			Bezpečnostní značení podlah a sloupů								
			JC dle CN dodavatele - MV DECO								
		změna	Naléhy srovnání, sloupů, bezpečnostní popisy - zařízení podlah			1,000					



429	K	Výstražný bezpečnostní náter sklopných plechů na lávkách a rampách JC dle CN dodavatele - MV DECO	kpl	0,000	1,000	1,000	445 986,10 Kč	0,00 Kč	445 986,10 Kč	445 986,10 Kč
	NOVÁ POLOŽKA	změna								
430	K	Dodatečné oplechování dveří pro provoz JC dle CN dodavatele - LIGNIS	kpl	0,000	1,000	1,000	76 417,50 Kč	0,00 Kč	76 417,50 Kč	76 417,50 Kč
	NOVÁ POLOŽKA	změna								
431	K	Výměna dveřních křidel poškozených provozem JC dle CN dodavatele - LIGNIS	kpl	0,000	1,000	1,000	20 355,00 Kč	0,00 Kč	20 355,00 Kč	20 355,00 Kč
	NOVÁ POLOŽKA	změna								
432	K	Doplnění bezpečnostního značení zařízení pískového hospodářství JC dle CN dodavatele - GFDOS	kpl	0,000	1,000	1,000	44 735,00 Kč	0,00 Kč	44 735,00 Kč	44 735,00 Kč
	NOVÁ POLOŽKA	změna								
433	K	BOZP cedule na branky JC dle CN dodavatele - F-JIARK	kpl	0,000	1,000	1,000	14 720,00 Kč	0,00 Kč	14 720,00 Kč	14 720,00 Kč
	NOVÁ POLOŽKA	změna								
434	K	oprava sklopných plechů poškozených provozem JC dle CN dodavatele - EXCON	kpl	0,000	1,000	1,000	45 126,00 Kč	0,00 Kč	45 126,00 Kč	45 126,00 Kč
	NOVÁ POLOŽKA	změna								
435	K	oprava sklopných látek na lávkách koleje č.5 - osa 17-21 Profiznutí šlátek v myčce JC dle CN dodavatele - BVGroup	kpl	0,000	1,000	1,000	55 200,00 Kč	0,00 Kč	55 200,00 Kč	55 200,00 Kč
	NOVÁ POLOŽKA	změna								
436	K	Doplnění odvozního myčky dle pokynu projektanta 2022-11-28-RVS RDS-Pokyn 177 Ochranné sloupky vstupu JC dle kalkulace ze ZL192	kus	0,000	2,000	2,000	3 355,01 Kč	0,00 Kč	6 710,02 Kč	6 710,02 Kč
	NOVÁ POLOŽKA	změna								
437	K	odstávka a montáž chemické kovy, spojovací materiál, montér Úprava rozvodů pro písk. hospodářství JC dle CN dodavatele - BSJ	kpl	0,000	1,000	1,000	41 400,00 Kč	0,00 Kč	41 400,00 Kč	41 400,00 Kč
	NOVÁ POLOŽKA	změna								
438	K	Doplnění rozvodů stlačeného vzduchu v hale OUT k pneumatickým salum pískového hospodářství OUT rampy - příplatek za přebroušení a zdrsnění výšpěm JC dle CN dodavatele - ACDOOTECHNA	m2	0,000	262,700	262,700	471,50 Kč	0,00 Kč	123 863,05 Kč	123 863,05 Kč
	NOVÁ POLOŽKA	změna								
439	K	příplatek za hrubost, etapovací (4 nájezdy), pracnost, příprava podkladů (přebroušení): Provoz investora JC dle ÚRS CS 01 2023	kpl	0,000	1,000	1,000	194 060,25 Kč	0,00 Kč	194 060,25 Kč	194 060,25 Kč
	NOVÁ POLOŽKA	změna								
440	K	Provoz dalšího subjektu (BTAS) JC dle ÚRS CS 01 2023	kpl	0,000	1,000	1,000	81 117,19 Kč	0,00 Kč	81 117,19 Kč	81 117,19 Kč
	NOVÁ POLOŽKA	změna								
CELKEM:										
									2 215 779,96 Kč	

NAKLADY NA ZMĚNU BEZ DPH (VÍCEPRÁCE - MENĚPRÁCE) [KČ]: 2 215 779,96 Kč
 CELKOVÝ ROZDÍL, MENĚPRÁCI A VÍCEPRÁCI OPROTI SOUČ. CELKEM [KČ]: 2 215 779,96 Kč

za zhotovitele
 za TDS:
 datum 14.2.23
 20.2.23

[REDACTED]

Odesláno: úterý 21. března 2023 12:33
Komu: [REDACTED]
Kopie: [REDACTED]
Předmět: FW: RVS - předložení ZL 191 ke kontrole
Přílohy: příloha ZL191 - CN dodavatele ACIDOTECHNA.pdf; příloha ZL191
_OUT_pož.investora (sklop.plechý, dveře).pdf; příloha ZL191 - CN dodavatele Bigget
(vydrevy) ZAMÍTNUTO.pdf; příloha ZL191 - vypočet přesunu hmot.pdf

Důležitost: Vysoká

Dobrý den,
Niže MODŘE zasílám zodpovězení připomínek k ZL191. Požádala bych o reakci co nejdříve.
Děkuji

S přátelským pozdravem / Mit freundlichen Grüßen

[REDACTED]
asistentka vedoucího projektu
pozemní, mostní a železniční stavby

[REDACTED]
BERGER BOHEMIA a.s.
Klatovská 410/167
321 00 Plzeň

www.BergerBohemia.cz

BERGER BOHEMIA a.s. | Krajský soud v Plzni oddíl B, vložka 217 DIČ CZ46357269
Představenstvo: Zdeněk Pilík, Ladislav Provod, Bernhard Hanis, Daniel Halzesberger, Alois Mladí

[REDACTED]

Subject: Re: RVS - předložení ZL 191 ke kontrole

Warning: Tato zpráva je od externího odesílatele. Neklikejte na odkazy ani neotvírejte přílohy, pokud neznáte zdroj tohoto e-mailu a nevíte, že je obsah bezpečný.

Dobrý den,
K uvedenému změnovému listu prosím doplnit následující.

pol 122 a 418 - přesuny hmot - je potřeba vykalkulovat uvedené množství
množství pro přesuny hmot je kalkulováno dle ÚRS - viz níže ; hmotnost řeziva určena dle obdobné položky
ÚRS 550kg/m3

Stavba Rekonstrukce Vozovny Slovany - RDS
 Objekt OUT - Výdřevy výpočet pro přesun hmot
 Místo
 Zadavatel
 Zhotovitel

PC	Typ	Kód	Popis	M
Náklady soupisu celkem				
D	PSV		Práce a dodávky PSV	
D	762		Konstrukce lesařské	
420	K	762083111	Impregnační řešení máčením proti dřevokaznému hmyzu a houbovým hnilobám třída ohrožení 1 a 2 (dřevo v interiéru)	m
			<small>On-line PSC VV</small>	
421	M	603121447	stavební řešení pro výdřevy (tvanivý fošny)	m
			<small>On-line PSC VV</small>	
422	K	762395000	Spojovací prostředky krovů, bednění a lalování nadstřešních konstrukcí svory, prkna, hřebíky pásová ocel, vrátky	m
			<small>On-line PSC VV</small>	

pol 417 - montáž výdřev - považuji za nešťastné, aby nabídku dělal dodavatel díla (BB) sám sobě a navíc k této ceně byla ještě připočtena přírůžka 15%. Dále prosím o rozklíčování jednotkových cen u nabídky.

CN vyhodnocena jako výhodnější pro investora - viz příložená konkurenční CN (příloha ZL191 - CN dodavatele Bigget (výdřevy) ZAMÍTNUTO.pdf)

pol 426 - v zásadě podobné jako u pol 417 (vyjma jednotkových cen)

poptání jiného dodavatele stavby vyhodnoceno jako neekonomické; JC vychází z HZS skutečně strávených na montáži doplňků (JC dle ÚRS x cca 45 hodin); HZS dle ÚRS požadujete ve ZL nepoužívat, kontrolní přepočít odpovídá CN

pol 431 a 434 - výměna dveří a oprava sklopných plechů **poškozených provozem** by dle mého názoru neměly být součástí ZL, ale provozních nákladů provozovatele objektu

jedná se o klientskou změnu, kterou po nás investor požadoval dodatečně - viz požadavek investora (příloha ZL191_OUT_pož.investora (sklop.plech, dveře).pdf)

pol 438 - v předložených podkladech není nabídka

CN ve fyzických podkladech ZL doplněna, v příloze doplnění elektronicky (příloha ZL191 - CN dodavatele ACIDOTECHNA.pdf)

pol 439 a 440 - prosím o zdůvodnění těchto položek

Jedná se o náklady na provoz investora a třetího subjektu, které nejsou v klientské změně nikde jinde zohledněny (položky ZOV ani VON neuplatňujeme). Toto jsou přípustné položky ÚRS, stanovené z celkové ceny položek tohoto ZL.

V případě potřeby jsem na telefonu, případně ve čtvrtek odpoledne budu na vozovně

Pěkný den

Porubský

----- Původní e-mail -----

Předmět: RVS - předložení ZL 191 ke kontrole


Dobrý den,


V přílohách zasíláme podklady pro ZL 191 - OUT 02-1 KZ po UZP (nové 2023).

Jedná se o provedené práce dle požadované klientské změny.

Prosim o kontrolu a připomínky, abychom mohli odsouhlasit co nejdříve.

S přátelským pozdravem / Mit freundlichen Grüßen

 
asistentka vedoucího projektu
pozemní, mostní a železniční stavby


BERGER BOHEMIA a.s.
Klatovská 410/167
321 00 Plzeň

www.BergerBohemia.cz

BERGER BOHEMIA a.s. - Krajský soud v Plzni oddíl B, vložka 217, DIČ CZ45357269
Představenstvo: Zdeněk Pilík, Ladislav Provod, Bernhard Hanis, Daniel Hälzberger, Alois Miedl

Email secured by Check Point

Metroprojekt Praha a.s.
AOB, Argentinská 36, 170 00 Praha 7
IČ: 45271895, DIČ: CZ45271895

Společnost Vozovna Slovany
Koželužská 2450/4
180 00 Praha 8


Váš dopis zn.	Naše značka	Vyřizuje	V Praze
	2022-11-28-RVS RDS- Pokyn 177		21.12.2022

Akce: Rekonstrukce Vozovny Slovany, Plzeň, Slovanská alej 35

Popis: OUT - doplnění odvodnění myčky


Posíláme technické řešení zajištění odvodu vody z mycího procesu tramvaji

- 1) proříznutí drážky (pod vodou) šířky 50 mm na cca 120 mm hloubky
- 2) vylomení zbytkového betonu po odříznutí
- 3) vyspádování dna drážky plastbetonem (z nátoky u kolejnice -60 mm po vyústění do stávajícího kanálu myčky -120 mm
- 4) nová drážka bude ošetřena hydroizolačním nátěrem obdobným jako v hale mytí
- 5) obě kolejnice budou proříznuty na spodní úroveň žlábků, aby byl umožněn plynulý odtok vody ze žlábků směrem do drážky
- 6) drážky budou v celé své délce zakryty nerezovým plechem upraveným tak, aby byl umožněn odtok vody z povrchu podlahy směrem do drážky (výřezy v plechu, nebo perforovaný plech). Plechy budou přichyceny pomocí závitových tyčí k podlaze tak, aby byla umožněna jejich demontáž při čištění.
- 7) odvodnění míst mezi stěnou haly a kolejnicí bude řešeno proříznutím podlahy v drážkou. Přesné místo a délka bude určena na místě podle vznikajících louží.

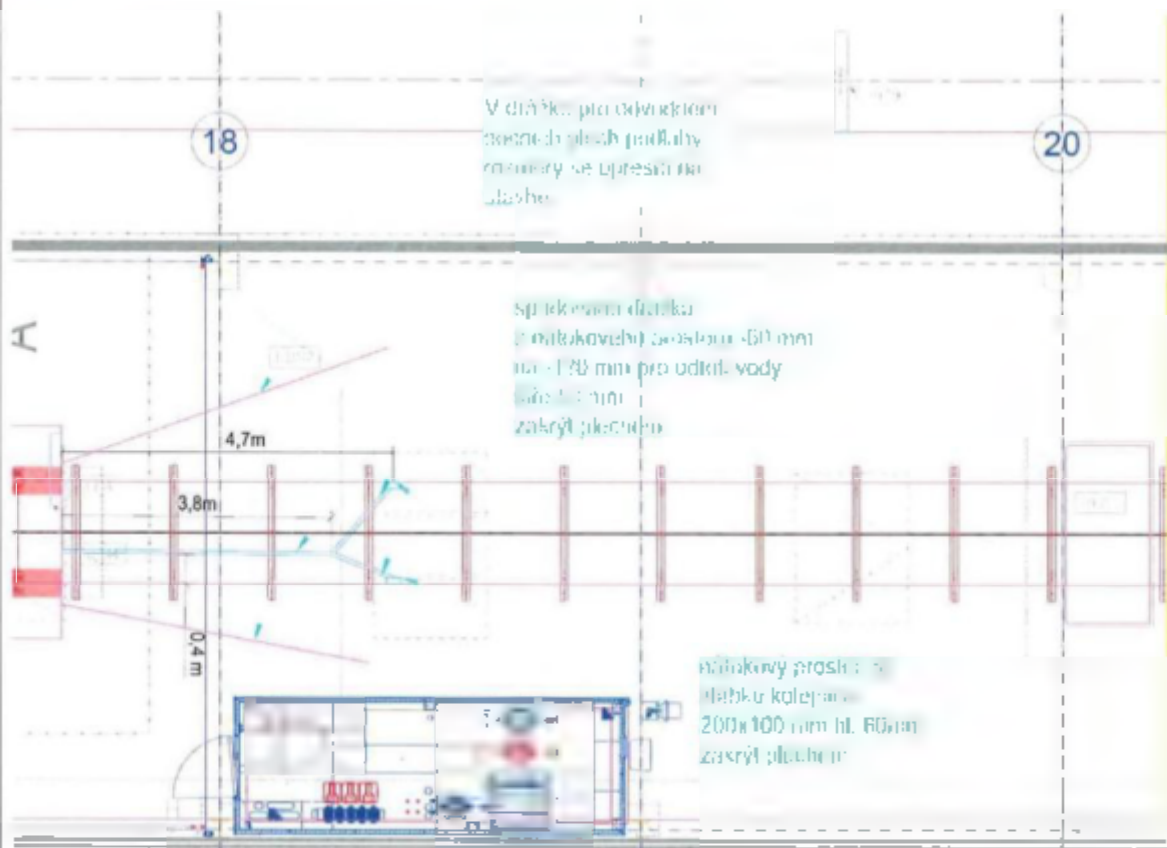


Praze 21.12.2022




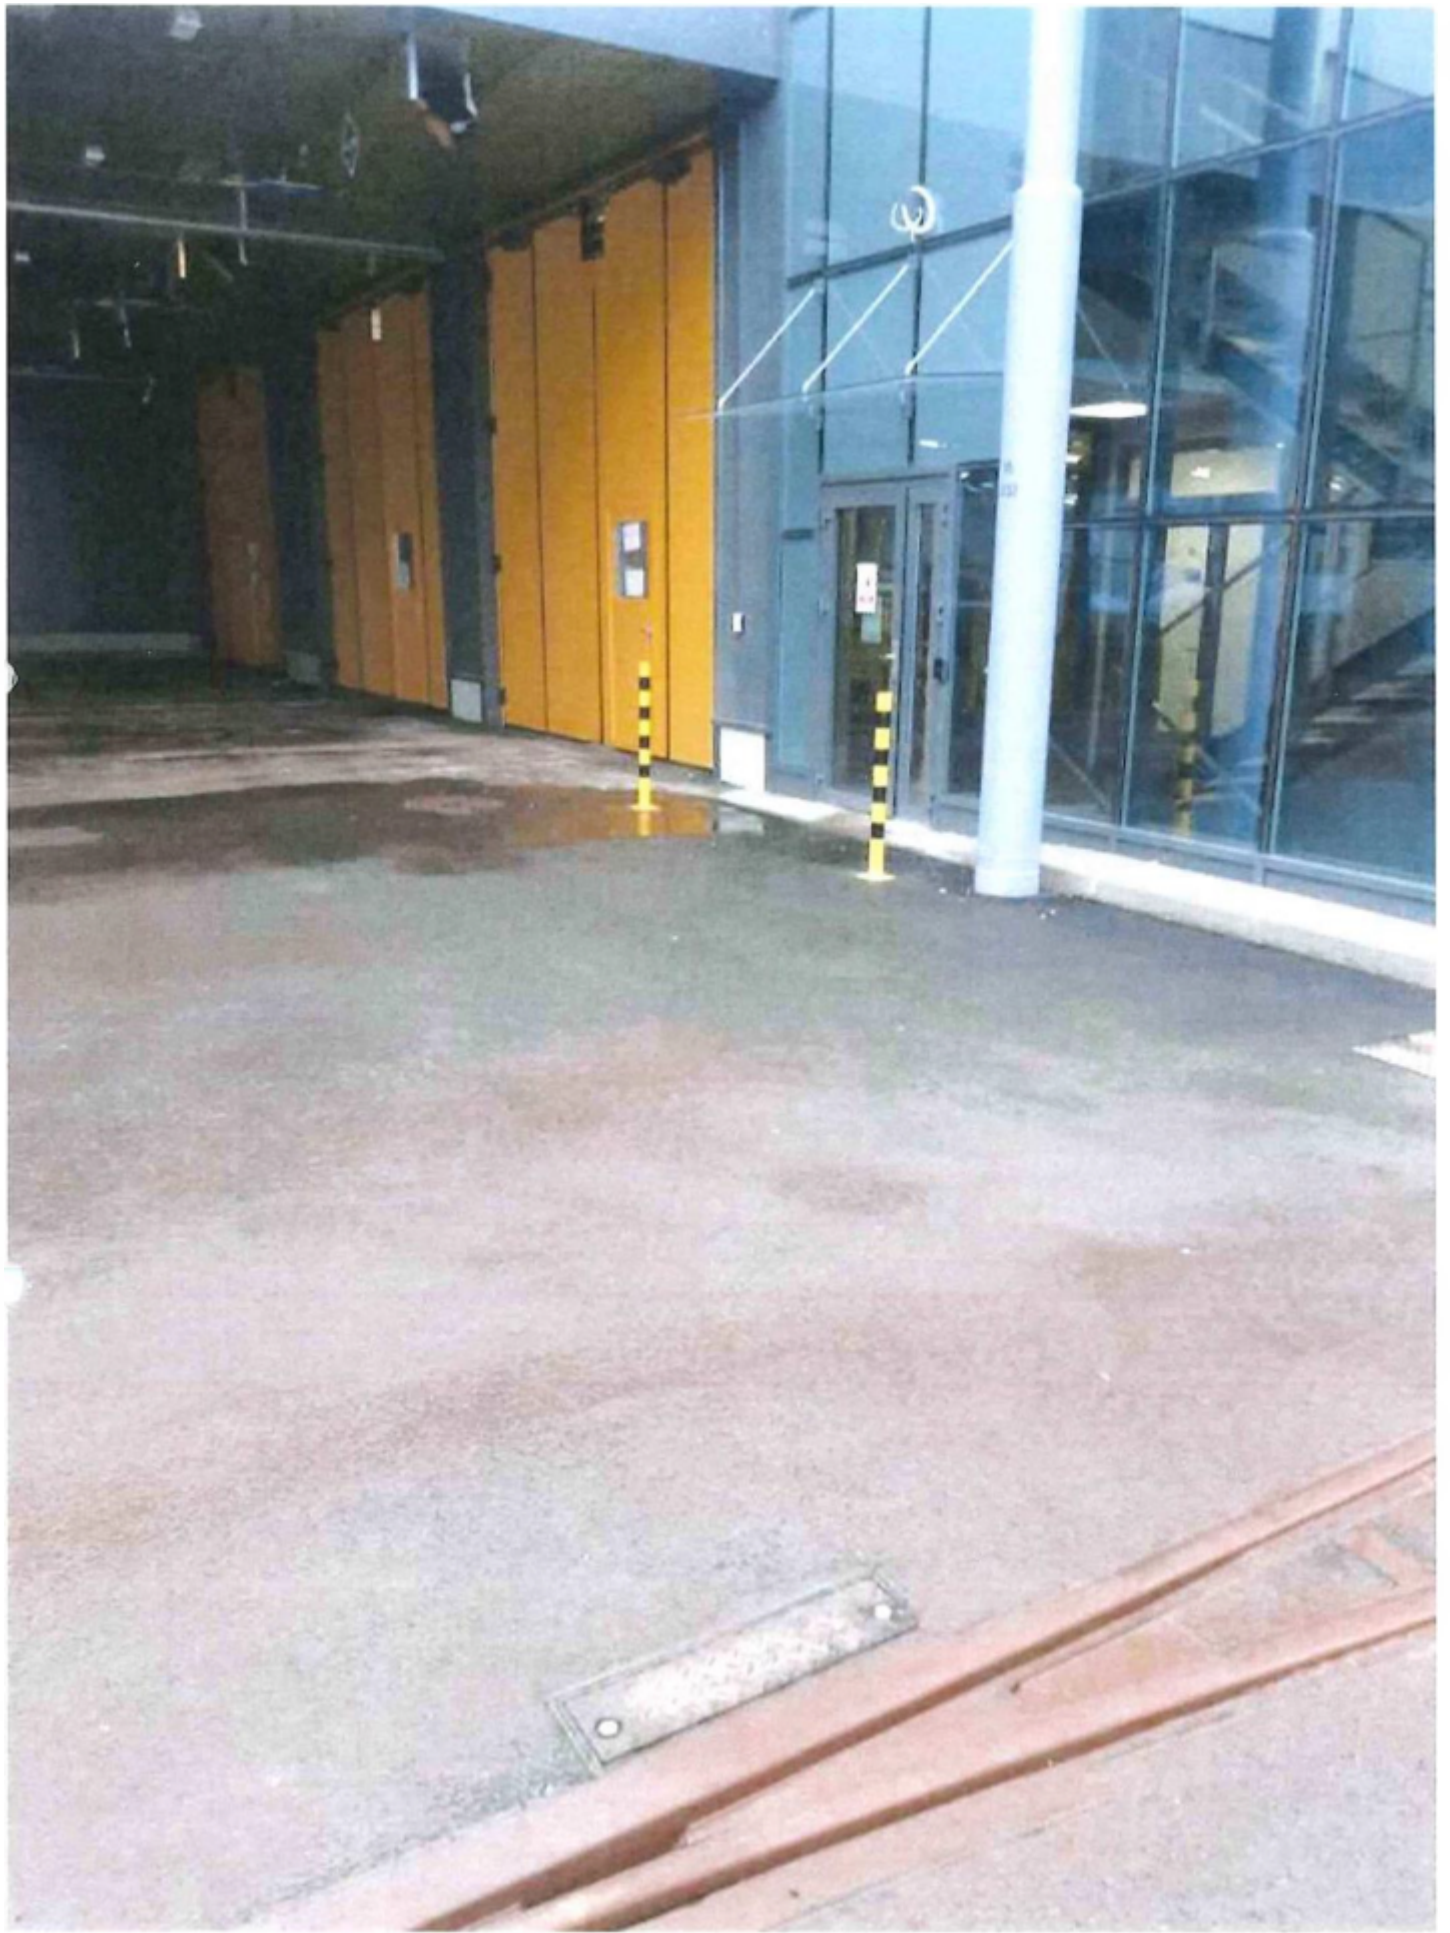

- Doplnění výhledy protiskozových kanálů v hale OUT
- hala soustruhu (plocha výhledy 28,9 + 41,5 m²)
 - hala DO, pracoviště plákové hospodářství (plocha výhledy 41,5 m²)
 - výhledy bude provedena stejným způsobem jako v podvozkárně

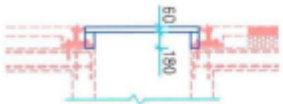


OUT - 1.rp

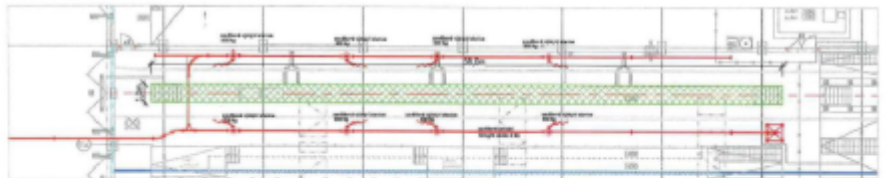



stop plych OUT

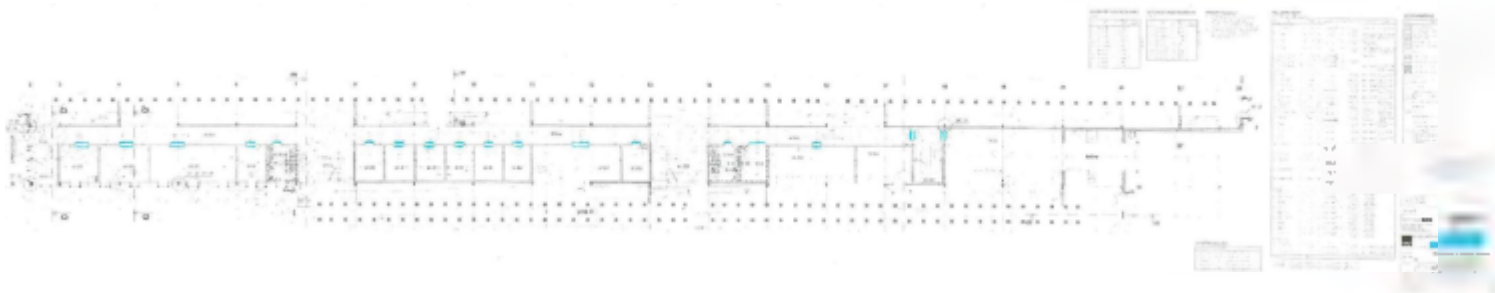

ACIDOTECHNIK
OUT-RAMPY

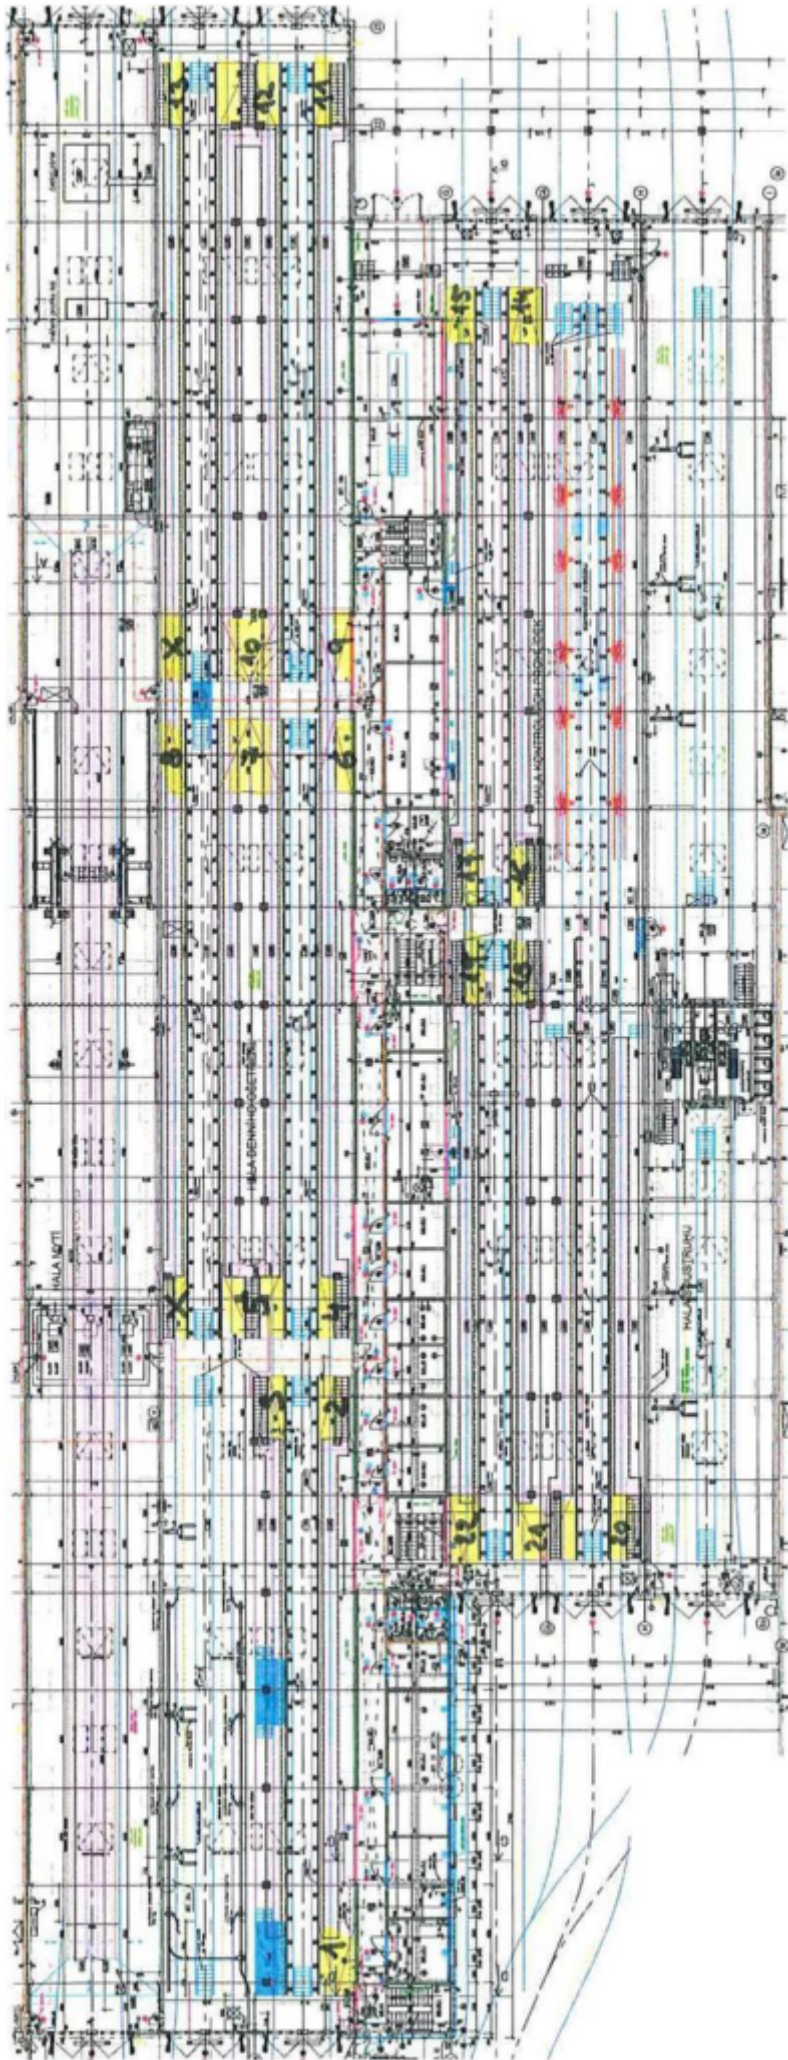






ACIDOTECHNIK

17	Místo	Branky na lávky
	Závada	Branky nejsou označeny značením zakazujícím vstup nepovolaným osobám na lávky
	Doporučení	Označit
	Termín	20. 5. 2022
Vyjádření stavby:	BE7	
Vyjádření BTAS-BOZP	Je třeba urychleně doplnit. Osoby zdržující se v hale musí být upozorněny na případné zákazy, příkazy nebo možná nebezpečí bezpečnostními tabu kami.	
Vyjádření PMDP (29. 09. 2022)	Nutno řešit organizačním předpisem provozovatele. Bezpečnostní značení vyplývá ze zákonníku práce – viz. Povinnosti zaměstnavatele.	
Aktualizace ze dne 24. 11. 2022	<ul style="list-style-type: none"> • Analýza potřeb značení s ohledem na prováděné činnosti (hutovo); • odsouhlasení navrženého značení (hotovo); • zadání do výroby (hotovo); • realizace značení; • bližší požadavky na zajištění BOZP definuje společnost Bammer trade, a.s., tj. vytvoří MPBP a prokazatelně seznámí všechny dotčené pracovníky. <p>Termín realizace značení: 31. 12. 2022 / Odpovědná osoba: p Termín MPBP / proškolení: před spuštěním výroby / odpovědná osoba: [redacted]</p>	



16 ks - ROZMĚR MAX
420 x 420 mm

-  Dávkovač mydla TORK 2Ks
-  Zásobník na ručníky TORK 2Ks
-  Držák na toaletní papír TORK 4Ks

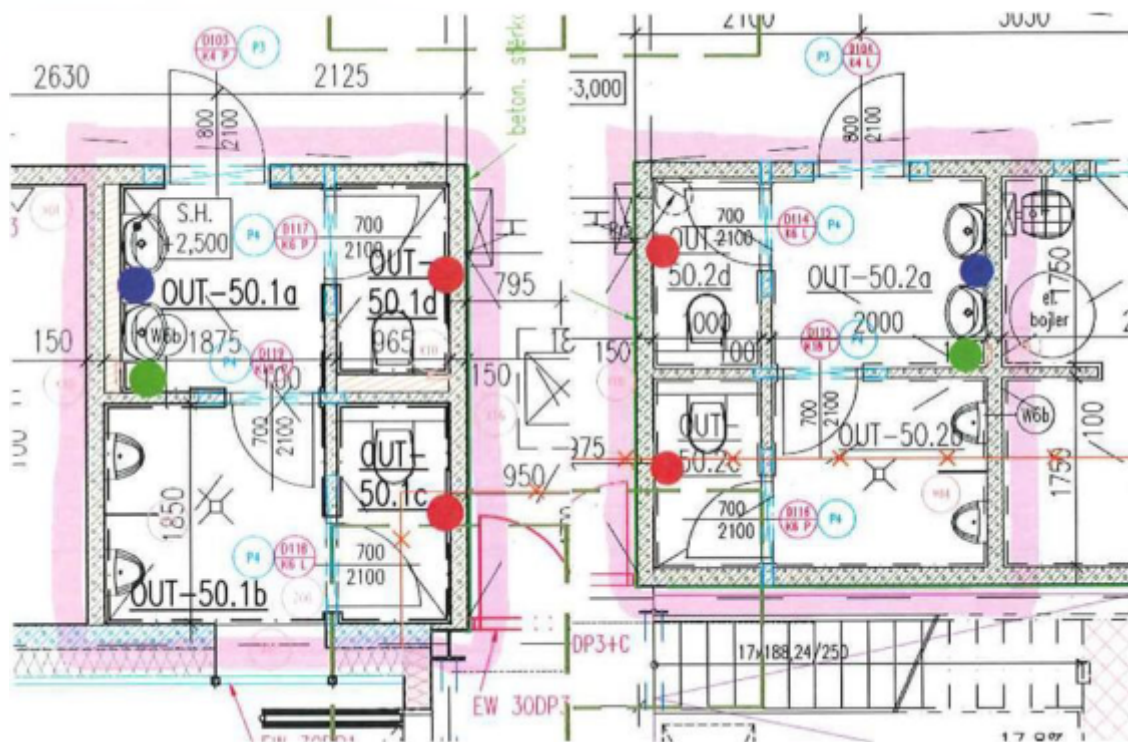





ACIDOTECHNA spol. s r.o.

Michelská 12a, 140 00 Praha 4 - Michle, ☎/📠 731 128 358



E-mail: [REDACTED]

BERGER BOHEMIA a.s
Klatovská 410/167
321 00 Plzeň

Praha dne
9.1.2023

Stavba: „Rekonstrukce Vozovny Služany-hala OUT“

Věc: Cenová nabídka na provedení hrubšího povrchu

Technologický postup = přebroušení, provedení ep. stěrky se zásypem kř. pískem fr. 0,6-1,2, provedení barevné stěrky RAI. 7030

Vzhledem ke zvýšené protiskluznosti bude podlaha špatně čistitelná.

Jedná se celkem o 22 ramp o celkové výměře = 262,7 m²

Předpoklad realizace na cca 4 etapy – každá etapa cca 4-5 dní

Cena:

Příplatek za vyšší spotřebu materiálu – vyšší hrubost, etapizace, pracnost = 262,7 m² x 410 Kč/m² = 107 707 Kč

Děkuji



Předmět:

FW: Vozovna Slovany - BSI pískové hospodářství doplnění SV

From: [REDACTED]

Sent: Friday, October 21, 2022 1:25 PM

To: [REDACTED]

Cc: [REDACTED]

Subject: RE: Vozovna Slovany - BSI pískové hospodářství doplnění SV

Dobrý den.

Za nás to bude takto:

Prodloužení páteřního potrubí a svedení k technologii ukončené ventilem

Vytvoření nové odbočky vč ventilu

Montáž + doprava (2 dny dle manipulace v místě)

Celkem: 36 000,- Kč bez DPH

Není v ceně plošina – špatně přístupné, pokusíme se vše ze žebříku nebo lešení

Mnohokrát děkuji

S pozdravem

[REDACTED]

Obchodně technický manager

BSI group s.r.o.

Středisko Pízeň

Kotlíkovská 84

373 00 Pízeň

[REDACTED]

BSI
GROUP

From: Volf, Karel [REDACTED]

Sent: Thursday, October 20, 2022 11:41 AM

To: [REDACTED]

Cc: [REDACTED]

Subject: RE: Vozovna Slovany - BSI pískové hospodářství doplnění SV

Dobrý den pane Liško,

Požádal bych Vás o reakci k zaslánému požadavku kolegy – viz. níže a příloha.

Děkuji

S přátelským pozdravem / Mit freundlichen Grüßen






BERGER BOHEMIA a.s.
Klatovská 410/167
321 00 Plzeň

www.BergerBohemia.cz

BERGER BOHEMIA a.s. - Krajský soud v Plzni oddíl B, vložka 217, DIČ CZ45357269
Představenstvo: Zdeněk Pilík, Ladislav Provod, Bernhard Hanis, Daniel Hatzesberger, Alois Miedl

 
Subject: Vozovna Slovany - pískové hospodářství

Dobrý den,

Žádám Vás o vypracování CN na doplnění rozvodů stlačeného vzduchu v hale OUT k pneumatickým silům pískového hospodářství viz. foto.

Termín realizace: bude upřesněn podle dalšího postupu prací

Předem děkuji

S přátelským pozdravem / Mit freundlichen Grüßen


poř. a
pozemní a mostní stavby


BERGER BOHEMIA a.s.
Klatovská 410/167
321 00 Plzeň

www.BergerBohemia.cz

BERGER BOHEMIA a.s. - Krajský soud v Plzni oddíl B, vložka 217, DIČ CZ45357269
Představenstvo: Zdeněk Pilík, Ladislav Provod, Bernhard Hanis, Daniel Hatzesberger, Alois Miedl

Email secured by Check Point



BERGER BOHEMIA a.s.
Klatovská 410/167
321 00 Plzeň
IČ: 45357269

akce: Rekonstrukce vozovny Slovany

Cenová nabídka na montáž doplňků do sociálních zázemí


	ks	JC	
Mtž dávkovačů mýdla OUT 2ks+4ks	6,00	523,00	3 138,00 Kč
Mtž zásobníku na ručníky OUT 2ks+3ks	5,00	523,00	2 615,00 Kč
Mtž držák na toaletní papír OUT 4ks+5ks	9,00	523,00	4 707,00 Kč
Malá mechanizace vč. příslušenství, doprava			5 000,00 Kč
Ochranná opatření práce za provozu Investora (denní příkaz k zahájení realizace za provozu, kordinační činnost)		10,00%	1 546,00 Kč

Cena celkem bez DPH 17 006,00 Kč

Pozn.

- CN neobsahuje dodávku doplňků zařízení koupelen a záchodů
- termín realizace 02/2023

16 -01- 2023

 



BERGER BOHEMIA a.s.
Klatovská 410/167
321 00 Pízeň
IČ: 45357269

akce: **Rekonstrukce vozovny Slovany**

Cenová nabídka na montáž tesařských konstrukcí

- požadavek investora 10.1.2023; PD Metroprojekt, a.s.


Doplnění výdřevy na koleji č.2 v hale soustruhu 93m2 á 1410 Kč	kpl	1,00	131 130,00 Kč
Doplnění výdřevy prostoru podél šikmých ramp 27ks á 2255,- Kč	kpl	1,00	60 885,00 Kč
Ochranná opatření práce za provozu investora (denní příkaz k zahájení realizace za provozu, kordinační činnost)	15,00%		28 802,25 Kč

Cena celkem bez DPH	220 817,25 Kč
----------------------------	----------------------

Pozn.

- CN neobsahuje dodávku žezlva a přesun h
- termín realizace 02/2023

16-01-2023

 

Předmět: FW: BVG Odvodnění myčky
Přílohy: doc01720520221207103905.pdf

From: [REDACTED]
Sent: Friday, December 16, 2022 11:21 AM

Subject: FW: BVG Odvodnění myčky

Dobrý den,

Potvrzujeme Vám realizaci dle návrhu.

Požádám, bych o zaslání upřesnění cenové kalkulace.

V návrhu chybí uzavření provedené drážky(Lena/epoxid) dle dohody/forma ita.

Termín realizace prosím dořešte na stavbě s kolegy

Pravoz Vozovny počítá s realizací v příštím týdnu

S přátelským pozdravem / Mit freundlichen Grüßen

[REDACTED]
vedoucí projektu
pozemní, mosní a železniční stavby

BERGER BOHEMIA a.s.
Klatovská 410/167
321 00 Plzeň

www.BergerBohemia.cz

BERGER BOHEMIA a.s. · Krajský soud v Plzni oddíl R, vložka 217, DIČ CZ45357269
Představenstvo: Zdeněk Pílik, Ladislav Provod, Bernhard Hanis, Daniel Halzenberger, Ales Miesl

From: [REDACTED]
Sent: Tuesday, December 13, 2022 1:05 PM

Subject: BVG Odvodnění myčky

POZOR Tato zpráva je od externího odesílatele. Neklikejte na odkazy ani neotvírejte přílohy, pokud neznáte zdroj tohoto e-mailu a nevíte, že je obsah bezpečný.

Dobrý den,

V příloze zasíláme návrh na provedení odvodňovací drážky pro koleje.

Práce proběhnou v 1 pracovní den

Pracovní postup.

- 1- Profíznutí drážky a odvodňovacího prostoru + vysušení
- 2- Odlovení zbytkového betonu
- 3- Vyspárování dna z cca -120mm na cca -60mm délka žlábků cca 6,5m šíře 50mm

Přepokládaná cena 48 000Kč.

Nekalkulujeme finální epoxidový nátěr.

Děkuji Vám a přeji úspěšný den.

S pozdravem


project manager


BVG Floor a.s.


Web: www.hvgroup.cz

Korespondenční adresa:

Hřbitovní 1319, 330 23 Nýřany

 Myslete prosím před vytisknutím této zprávy na životní prostředí

Email secured by Check Point

Rekonstrukce vozovny Slovany Plzeň, Slovanská alej 35
 EXCON, a.s. - Společnost Vozovna Slovany
 Smlouva o Dílo č.: objednávatele: 21011179/Za / zhotovitele: 20210032
 Zakázkové číslo zhotovitele: 20210037

EXCON






Approximative cost estimate

Client: Metrostav a.s., pan Michal Tulpa

Project: Cedule nalepovací

Date: 01/2023



Activity	Pcs.	Price for piece	CZK excl. VAT	CZK incl. VAT
výroba nalepovacích cedulí 420x420cm	16	700 Kč	11 200 Kč	13 552 Kč
grafické zpracování, DTP	1	1 600 Kč	1 600 Kč	1 936 Kč
Subtotal:			12 800 Kč	15 488 Kč
*TOTAL excl. VAT			12 800 Kč	15 488 Kč

*All the additional costs concerning this order will be invoiced in a full amount according to the reality. This cost estimate is not fixed, it can change during realization according to the actual situation and client's requirements.

Prepared by: Jan Froněk

Date: 12.1.2023

Approved by:

Date:

BEZPEČNOSTNÍ ZNAČENÍ

Zákazník: BERGER BOHEMIA a.s.
Klatovská 410/167
321 00 Plzeň
Česká republika

Zastoupen:



V Brně dne 21. 02. 2023

Nabídka č.: 2023-0042

Úvod:

Dobrý den pane Volfe,

na základě osobního setkání dne 15.12.2023 a e-mailu ze dne 17.02.2023 si Vám dovoluji prezentovat cenovou nabídku na: „Bezpečnostní značení“.

Obsah nabídky:

1. Cenová část nabídky (str. 3)
2. Obchodní podmínky a garance (str. 4)

Doufáme, že budete s naší nabídkou spokojeni a těšíme se na další spolupráci.



3

S pozdravem



1. Cenová část nabídky

Poz.1.: Bezpečností značení vč.: **22 400,-**

- Barev a krycích pásek
- Práce

Poz.2.: Doprava (BRNO – PLZEŇ – BRNO) vč.: **16 500,-**

- Dopravy nákladní do 3,5t
- Ztrátového času na cestě

Celková cena bez DPH za dílo poz. 1 – 2:	38 900,00 Kč
---	---------------------

2. Obchodní podmínky a garance

Termín realizace:	po domluvě
Nabídka platí do:	05/2023
Platební podmínky:	100% po podepsání protokolu o dokončení zakázky faktura se splatností 30 dnů

3



Cenová nabídka

CN/NZ/12823-K

Objednatel:	Metrostav a.s. + BERGER BOHEMIA a.s + TSS GRADE a.s		
Adresa:			
IČO:		Zástupce:	
E-mail:		Tel.:	

Stavba: Vozovna Slavany, Plzeň (Okopové plechy)

Popis	Cena celkem
Dodávka a montáž okopových plechů	64 950 Kč
Doprava	1 500 Kč
Celkem bez DPH	66 450 Kč
DPH 21%	13 955 Kč
Celkem včetně DPH	80 405 Kč

Technická specifikace

Okopové plechy lepený nerezový plech tl.1 mm, brus K240

Obchodní podmínky

Jednotkové ceny: uvedeny včetně montáže na stavbě (dveřní křídla bude třeba svěsit z pantů)

Dodací lhůta: 8 týdnů od závazné objednávky

Platební podmínky: bez zálohy

Splatnost faktur: 30 dní

Cenovou nabídku vypracovala a za firmu Lignis s.r.o. předkládá:

V Brně, dne: 20.02.2023

Stavba:

Vozovna Slovány, Plzeň (Okopové plechy)

CN/NZ/12823-K

Objekt	Číslo	Ozn	Šířka (mm)	Falc	Model a kce.dveří	Povrch dveří	Okop	Počet stran	Strana	Množství	Jednotková cena (Kč)	Položková cena (Kč)	Poznámka
SO02 OUT	D103 D104	K4	800	ano	HI 10 K	CPL laminát	nerez 25 cm	1	pohledová	2	2 150	4 300	
	D122	K9	850+850	ano	HI 10 K	CPL laminát	nerez 25 cm	1	nepohledová	1	4 300	4 300	
	D123	K10	850+850	ano	HI 10 E 30	CPL laminát	nerez 25 cm	2	pohledová i nepohledová	1	7 600	7 600	
	D133 D134	K15	900	ano	HI 10	CPL laminát	nerez 25 cm	2	pohledová i nepohledová	2	3 800	7 600	
	D135	K16	800	ano	HI 10	CPL laminát	nerez 25 cm	2	pohledová i nepohledová	1	3 800	3 800	
	D136 D137	K16	800	ano	HI 10	CPL laminát	nerez 25 cm	1	pohledová	2	2 150	4 300	
	D138 D139 D140 D141	K17	900	ano	HI 10	CPL laminát	nerez 25 cm	2	pohledová i nepohledová	4	3 800	15 200	
	D142 D143	K19											dveře nejsou dodávkou Lihns
	D145 D146 D147	K21	900+400	ano	HI 10	CPL laminát	nerez 25 cm	2	pohledová i nepohledová	3	5 950	17 850	
												64 950	



Cenová nabídka

CN/NZ/12823-H

Objednatel:	Metrostav a.s. + BERGER BOHEMIA a.s + TSS GRADE a.s		
Adresa:			
IČO:		Zástupce:	
E-mail:		Tele:	

Stavba: **Vozovna Slovany, Plzeň**

Popis	Cena celkem
Výměna poškozených dveří na objektu SO82 OUT (viz. list "Položkový rozpočet")	18 200 Kč
Doprava a likvidace odpadu	1 500 Kč
Celkem bez DPH	17 700 Kč
DPH 21%	3 717 Kč
Celkem včetně DPH	21 417 Kč

Technická specifikace dle původních dveří

<u>Dřevěné dveře:</u>	kce.K- rám lepený hranol, výplň lehčená dřevotřísková/sklo, plášť DTD desky kce.Požární DP3- rám lepený hranol, výplň nehořlavé desky/sklo, plášť DTD
<u>Povrchová úprava:</u>	CPL laminát- dle aktuálního vzorníku LIGNIS
<u>Vrchní kování:</u>	původní

Obchodní podmínky na objednávku

Jednotkové ceny:	vedeny včetně montáže na stavbě
Dodací lhůta:	12-týdnů od závazné objednávky
Platební podmínky:	platba na základě faktury po předání

Poznámky

DPH bude účtována v souladu s platnými předpisy.

Cenovou nabídku vypracovala a za firmu Lignis s.r.o. předkládá:

V Brně, dne: 06.12.2022



METROPROJEKT

Společnost Vozovna Slovany
Karel Volf
Koželužská 2450/4,
180 00 Praha 8

VÁŠ ODPIŠ ZNAČKY

/ ZE DNE

NAŠE ZNAČKA

V [REDACTED]
[REDACTED] 401

V PRAZE DNE
10.12.2022

Věc: Cenová nabídka

Vážený pane,

dovolujeme si Vám zaslat cenovou nabídku na dopracování projektové dokumentace RDS na základě
klientské změny doplnění hal OUT podle požadavků BOZP.

Cenová nabídka:

- SO OUT 02/1 Doplnění výdřevy na koleji 2 v hale soustruhu, vč. statického posouzení.....15 000,- Kč
- SO OUT 02/1 Doplnění výdřevy prostoru podél šikmých ramp vč. statického posouzení.....20 000,- Kč
- SO OUT 02/1 Doplnění bezpečnostních prvků (řetězky, pásy) na pracovištích soustruhu a pískového
hospodářství vč. návrhu ocelových konzol pro jejich uchycení.....10 500,- Kč

Cena celkem bez DPH.....	45 000,- Kč
DPH 21 %.....	9 450,- Kč
Cena celkem včetně DPH.....	54 450,- Kč

Termín plnění: do 31.1.2023

