


- korpus + kartotéka Kronospan LTD 18mm K003PW dub zlatý + hrana ABS 2mm v dekoru dno a strop z přední strany ABS 0,5mm v dekoru ostatní
- dveře LTD Egger W1100 St9 + hrana ABS 1mm dokola
- záda LTD 10mm Kronospan 110PE bílá základní

- 4 x úchytky Nakana 160 mm - černá, Démos 401578
- 4 x kluzák s rektifikací v. 17 mm, Démos 82744
- 8 x pant strong Démos 387278 + podložka Démos 92597
- 2 x zámek Symo 3000 (klíč stejný se stávajícími zámky)
- 2 x narážka Démos 101206
- 8ks podpěra policová Démos 11508
- 4ks spojovací kování Démos 15038

provedení:

- police volné, rastr pro celé výšce
- dveře osazeny zámkem
- připravit otvory pro spojovací kování
- půdy a dna spoj kolík/komfirmát + krytky
- police pevné - lepené

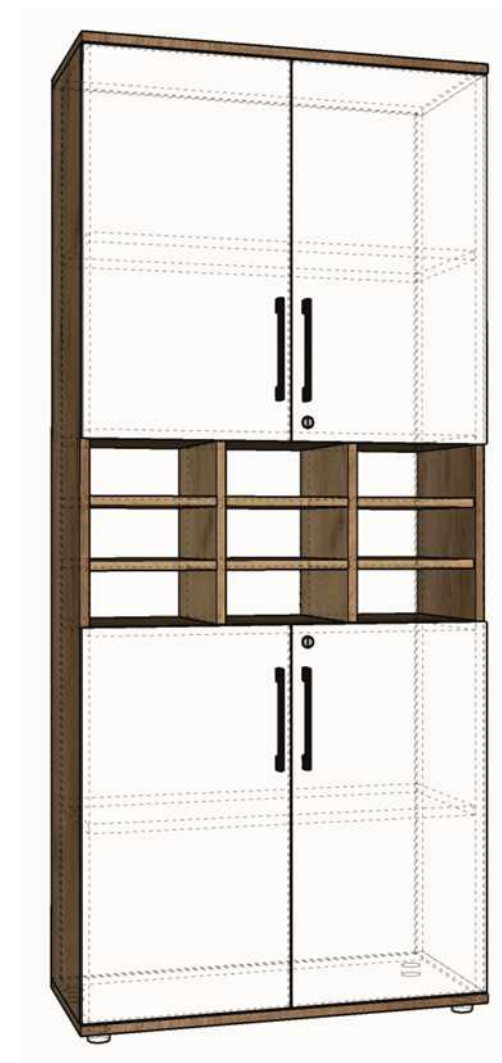

Výkres PDF je nadřazený, kóty jsou přepisovány.

měřítko 1:15, tisk na A3