


Jednopolové schéma rozvodny 600V DC

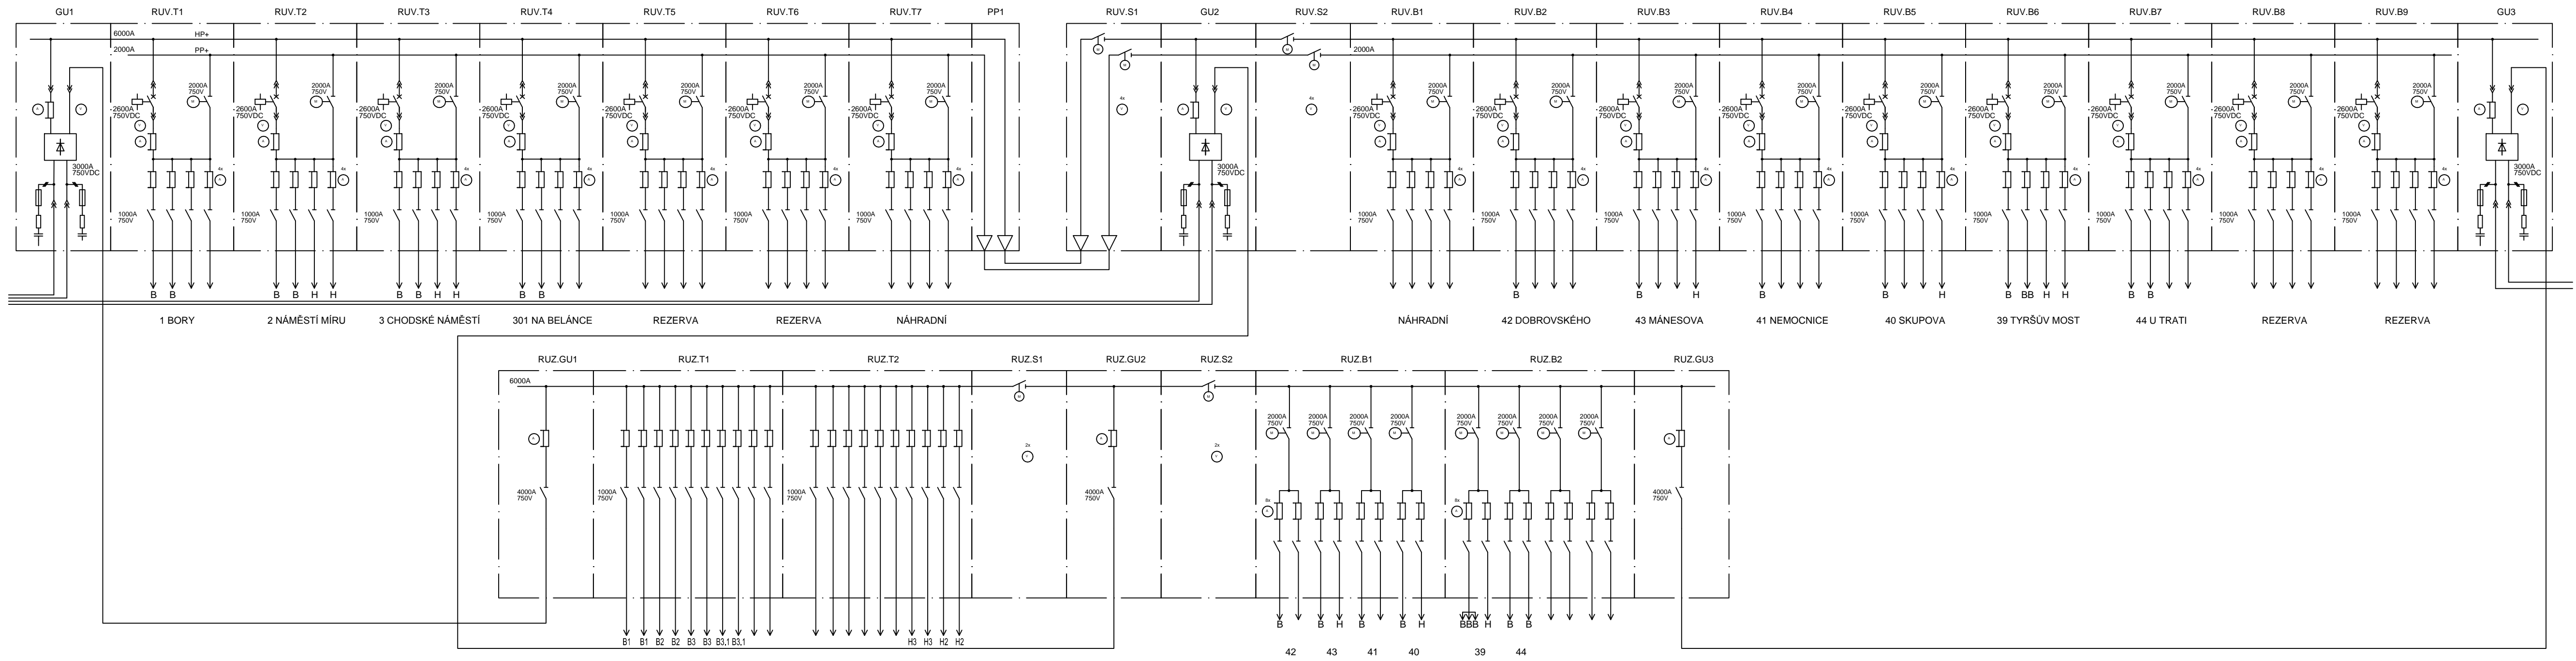

Číslo změny:	Obsah změny:	Datum změny:
01	-	-
02	-	-
03	-	-

Odpovědný projektant učené části stavby:		Ing. Marek Ambrož	<i>Ambrož</i>	RPE, s.r.o. Projektová a inženýrská kancelář	
Odpovědný projektant objektu:		dle PS			
Navrhl - vypracoval:		dle PS			
Kontroloval:		Ing. Marek Ambrož	<i>Ambrož</i>		
Místo stavby:	Plzeň	Okres:	Plzeň - město	Heršpická 993/11b, 639 00 Brno	
Stavebník:	Plzeňské městské dopravní podniky, a.s. Denisovo nábřeží 920/12 Plzeň - Východní předměstí			Zakázkové číslo:	17049
Slavba:	Zpracování projektové dokumentace pro výměnu technologií měření Bory a Letná Výměna technologie měřirny Bory			Datum:	07/2017
				Stupeň - úhel:	DPS
				Počet A4:	14xA4
				Měřitko:	--
Objekt (soubor):	Název přílohy: Jednopolové schéma rozvodny 600V DC			Část:	D.2.1
				Souprava:	
				Příloha:	12
					100033