

LEGENDA MÍSTNOSTÍ:

POZNÁMKA :


ROZVODNÁ SOUSTAVA :

- 1) 3 AC 50Hz, 10kV/IT
- 2) 3PEN AC 50Hz, 400V/TN-C
- 3) 2 DC 110V/IT

OCHRANA PŘED NEBEZPEČNÝM DOTYKOVÝM NAPĚTÍM :

- 1) ZEMNĚNÍM (IT)
- 2) SAMOČINNÝM ODPOJENÍM OD ZDROJE (TN-C)
- 3) SAMOČINNÝM ODPOJENÍM OD ZDROJE (IT)

- |    |                        |
|----|------------------------|
| 10 | TRANSFORMÁTOROVÉ STÁNÍ |
| 11 | MĚNÍRNA                |
| 12 | VELÍN                  |
| 13 | KOMUNIKACE             |
| 14 | ŠATNA, DENNÍ MÍSTNOST  |
| 15 | WC                     |
| 16 | PŘEDSÍŇ                |
| 17 | SPRCHA                 |
| 18 | ZÁDVEŘÍ                |
| 19 | SCHODIŠTĚ              |

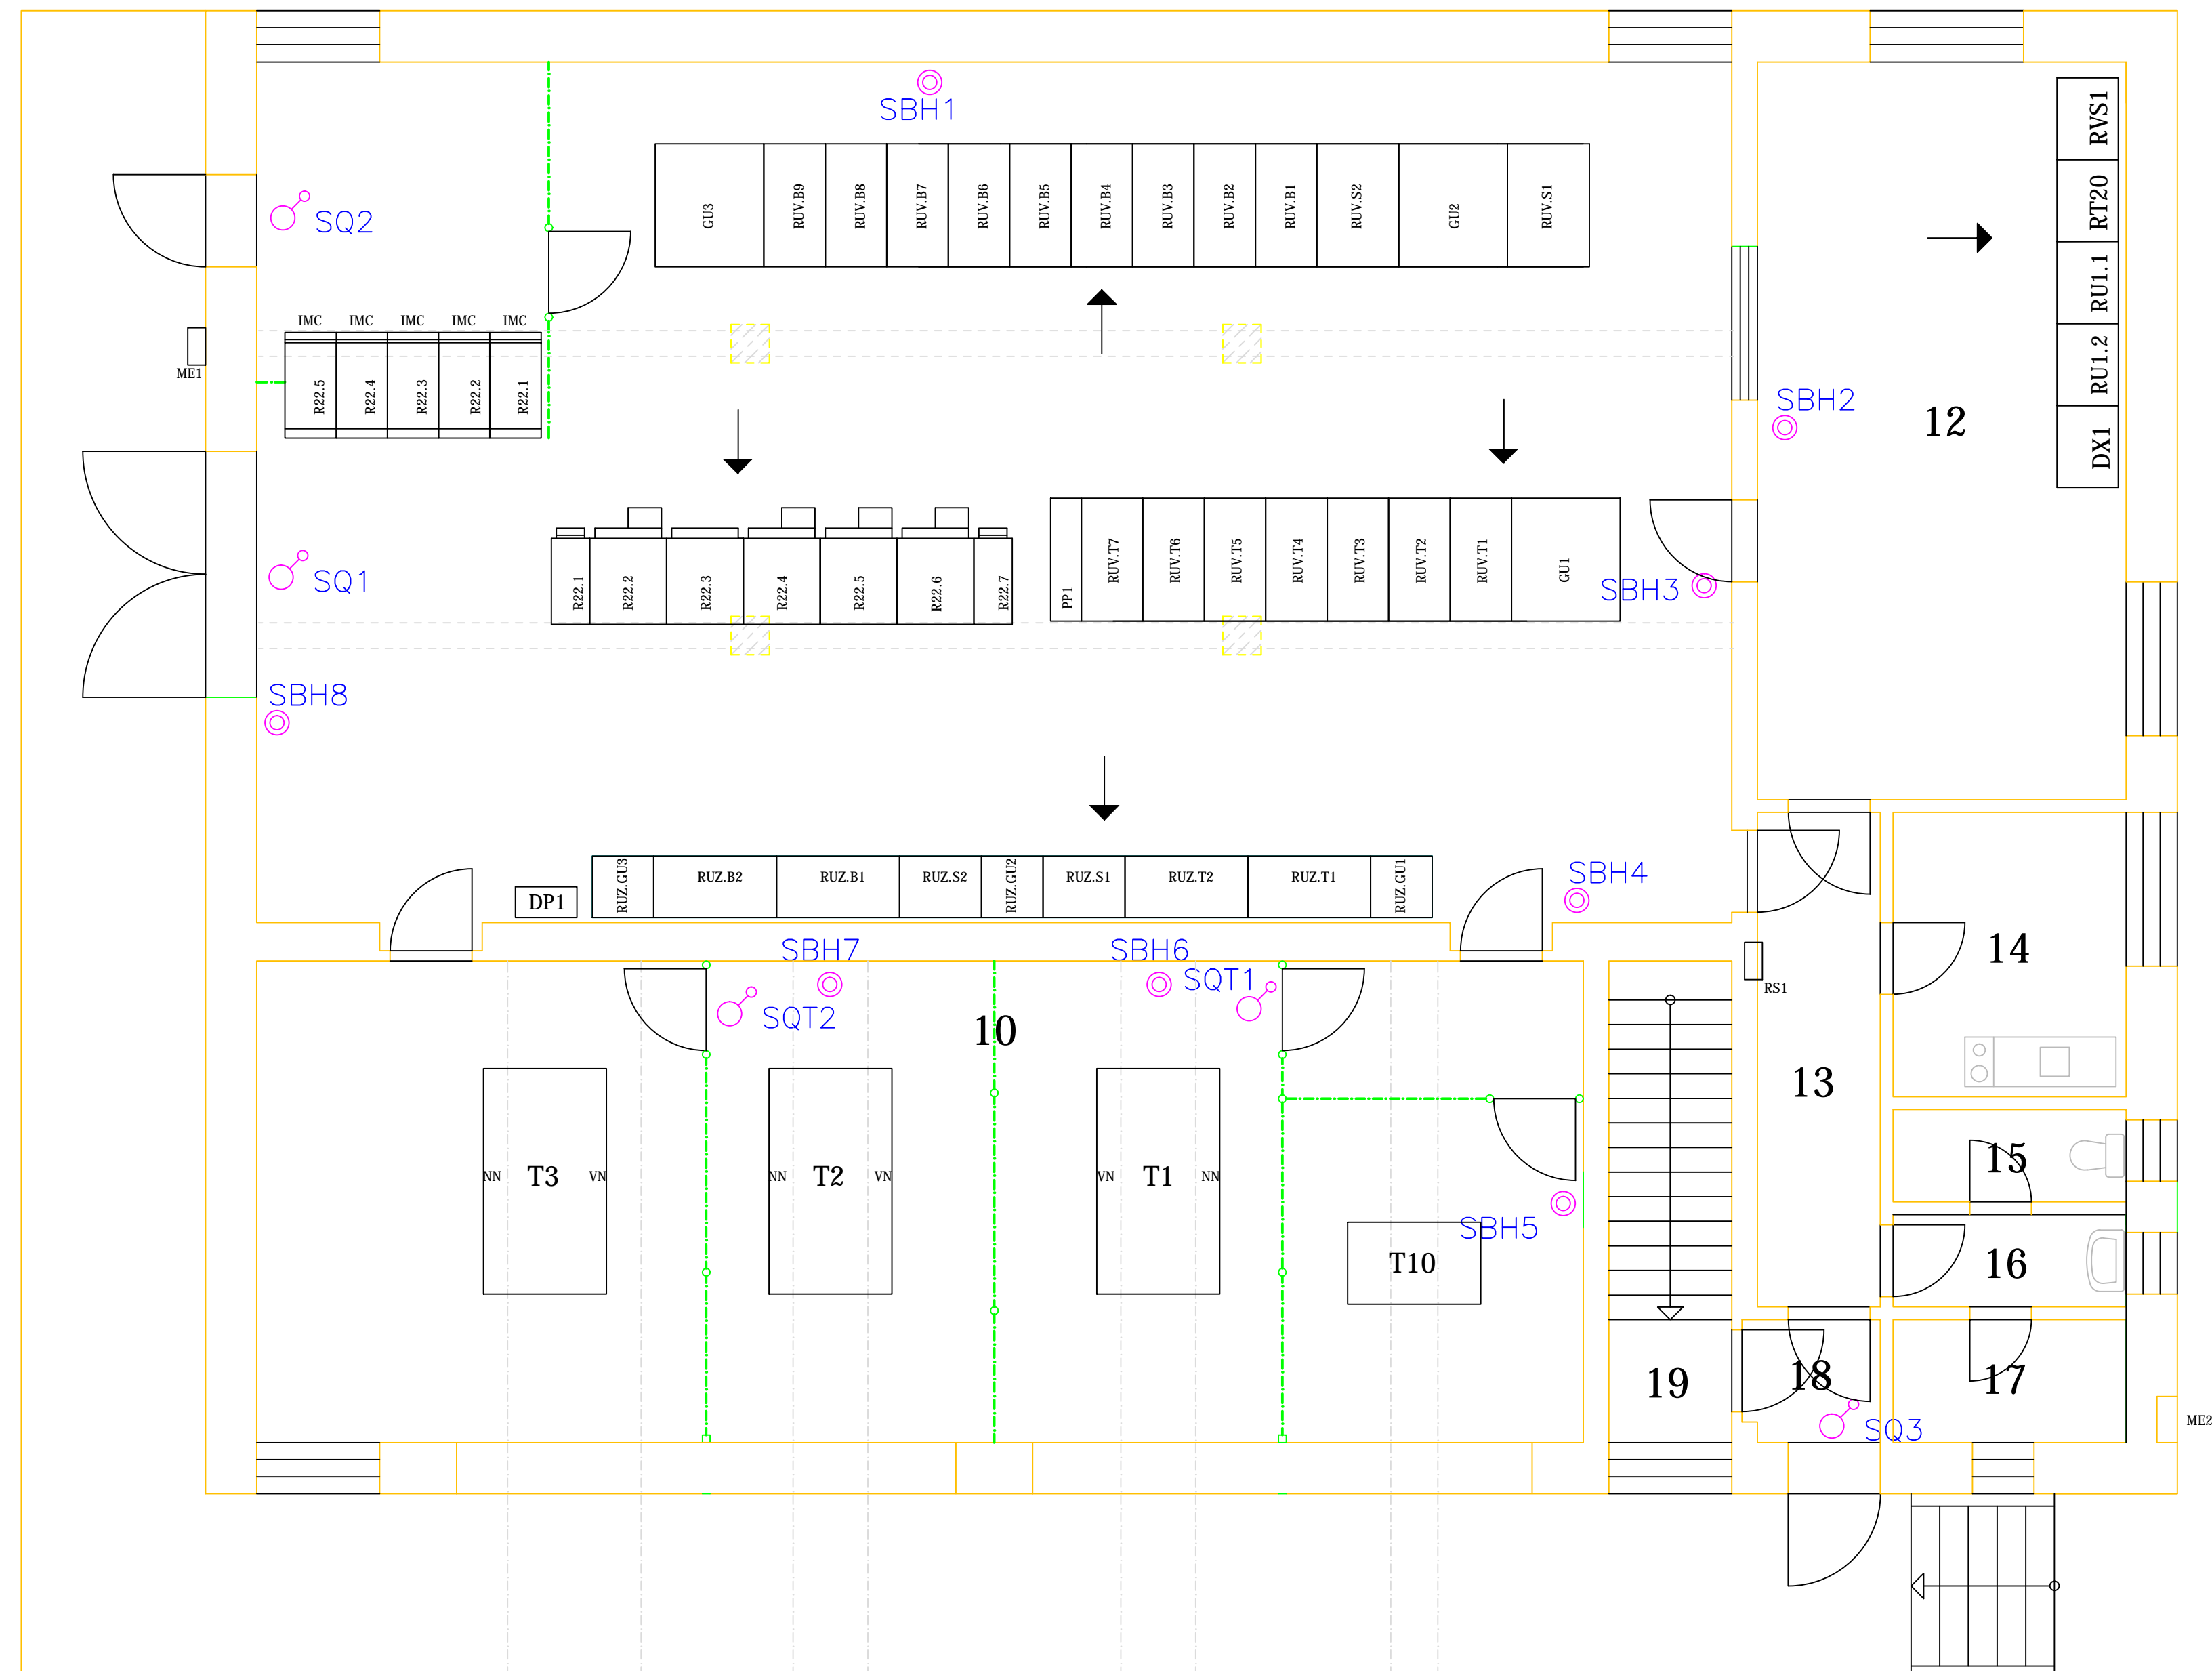

Číslo změny:	Obsah změny:	Datum změny:
01	-	-
02	-	-
03	-	-

Odpovědný projektant: ucelené části stavby:	Ing. Marek Ambrož	<i>Ambrož</i>	<b>RPE, s.r.o.</b> Projektová a inženýrská kancelář Heršpická 993/11b, 639 00 Brno
Odpovědný projektant objektu:	dle PS		
Navrhil – vypracoval:	Ing. Marek Ambrož	<i>Ambrož</i>	
Kontroloval:	Ing. Marek Ambrož	<i>Ambrož</i>	
Místo stavby:	Plzeň	Okres:	Plzeň – město
Stavebník:	Plzeňské městské dopravní podniky, a.s. Denisovo nábřeží 920/12 Plzeň – Východní předměstí		Zakázkové číslo: 17049 Datum: 07/2017 Stupeň – účel: DPS Počet A4: 8x4 Měřítko: 1:50 Část: Souprava:
Stavba:	Zpracování projektové dokumentace pro výměnu technologií měnění Bory a Letná Výměna technologie měnění Bory		D.2.1
Objekt (soubor):			Příloha:
Název přílohy:	Havarijní tlačítka a koncové spínače		16
			1000/31