


LETNÁ – NAVRHOVANÉ ŘEŠENÍ

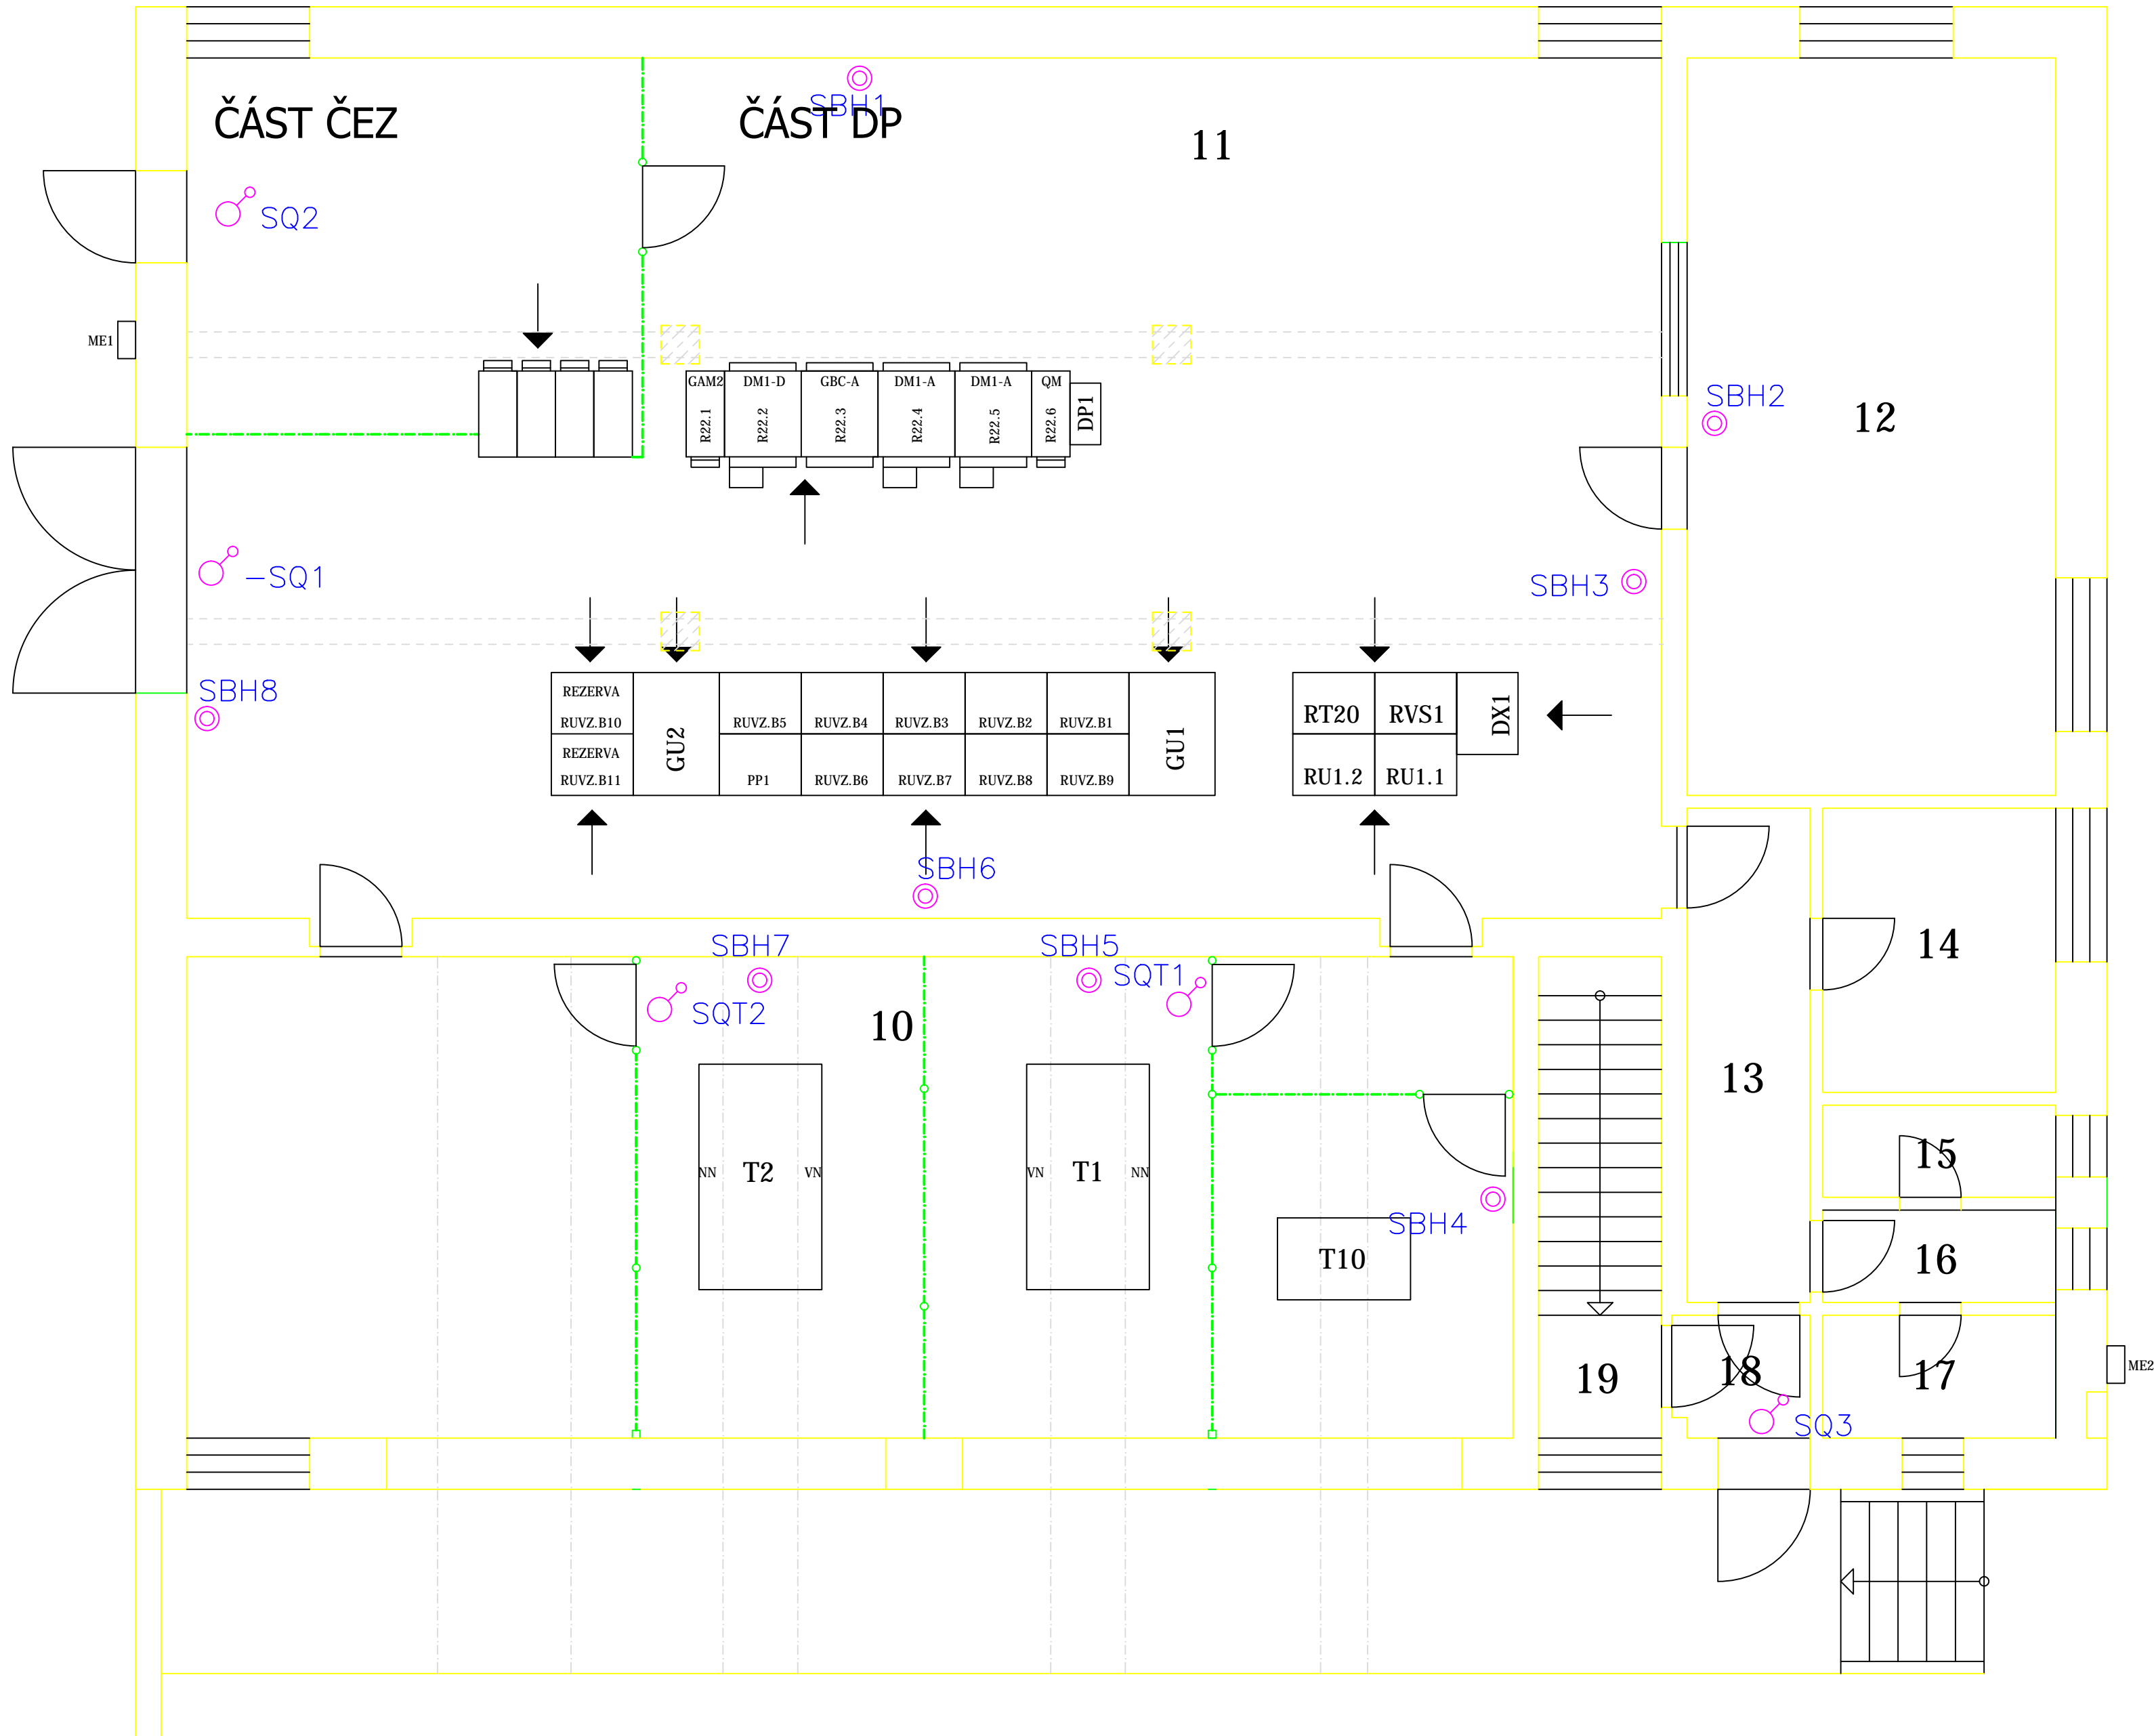

LEGENDA MÍSTNOSTÍ:

- 10 TRAFO
- 11 MĚNÍRNA
- 12 VELÍN
- 13 KOMUNIKACE
- 14 ŠATNA, DENNÍ MÍSTNOST
- 15 WC
- 16 PŘEDSÍŇ
- 17 SPRCHA
- 18 ZÁDVEŘÍ
- 19 SCHODIŠTĚ

POZNÁMKA :

ROZVODNÁ SOUSTAVA :
1) 3 AC 50Hz, 10kV/IT
2) 3PEN AC 50Hz, 400V/TN-C
3) 2 DC 110V/IT

OCHRANA PŘED NEBEZPEČNÝM DOTYKOVÝM NAPĚTÍM :
1) ZEMNĚNÍM (IT)
2) SAMOČINNÝM ODPOJENÍM OD ZDROJE (TN-C)
3) SAMOČINNÝM ODPOJENÍM OD ZDROJE (IT)

Číslo změny:	Obsah změny:	Datum změny:
01	-	-
02	-	-
03	-	-

Odpovědný projektant ucelené části stavby:		Ing. Marek Ambrož	
Odpovědný projektant objektu:		dle PS	
Navrhl – vypracoval:		Ing. Marek Ambrož	
Kontroloval:		Ing. Marek Ambrož	
Místo stavby:	Pízeň	Okres: Pízeň – město	Heršpická 993/11b, 639 00 Brno
Stavebník:	Pízeňské městské dopravní podniky, a.s. Denisovo nádraží 920/12 Pízeň – Východní předměstí		Zakázkové číslo: 17049
			Datum: 07/2017
			Stupeň – účel: DPS
			Počet A4: 8x4
			Měřítko: 1:50
Stavba:	Zpracování projektové dokumentace pro výměnu technologií měření Bory a Letná		Část: D.2.1
	Výměna technologie měřirný Letná		Souprava:
Objekt (soubor):--			Příloha:
			16
Název přílohy:	Havarijní tlačítka a koncové spínače		100032