


LETNÁ – NAVRHOVANÉ ŘEŠENÍ

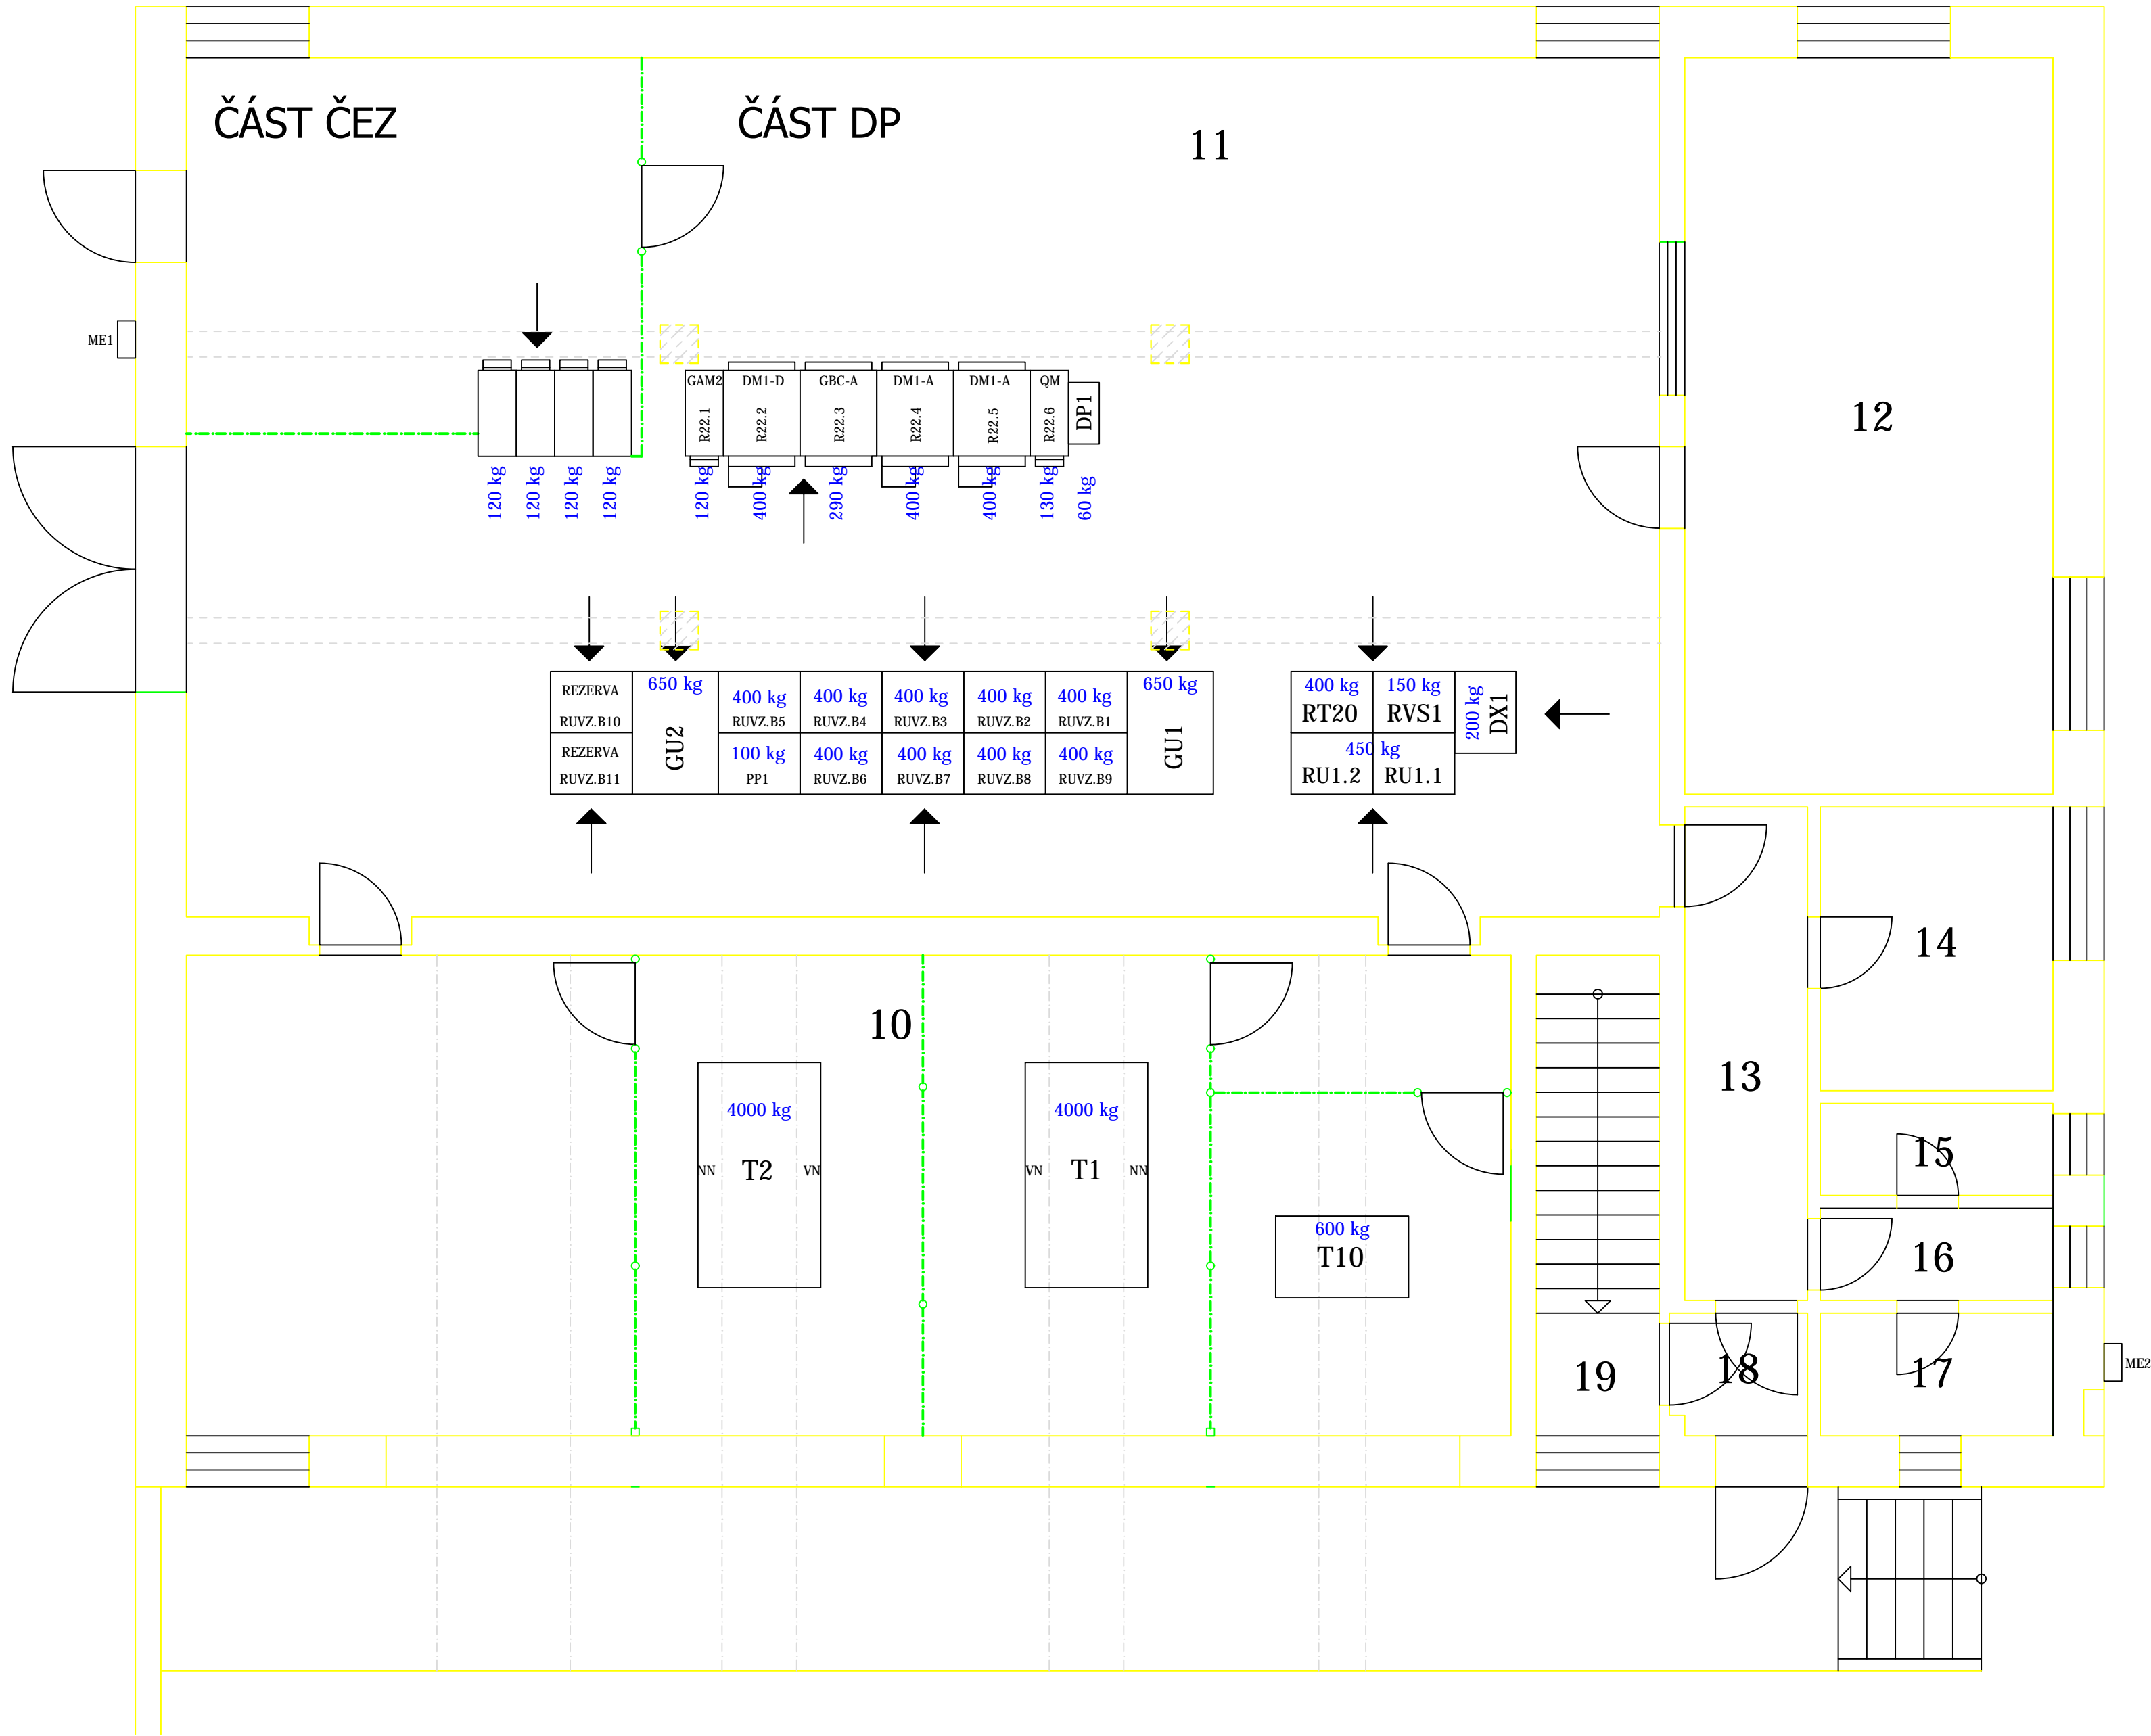

LEGENDA MÍSTNOSTÍ:

- 10 TRAFO
- 11 MĚNÍRNA
- 12 VELÍN
- 13 KOMUNIKACE
- 14 ŠATNA, DENNÍ MÍSTNOST
- 15 WC
- 16 PŘEDSÍŇ
- 17 SPRCHA
- 18 ZÁDVEŘÍ
- 19 SCHODIŠTĚ

POZNÁMKA :

ROZVODNÁ SOUSTAVA :  
1) 3 AC 50Hz, 10kV/IT  
2) 3PEN AC 50Hz, 400V/TN-C  
3) 2 DC 110V/IT

OCHRANA PŘED NEBEZPEČNÝM DOTYKOVÝM NAPĚTÍM :  
1) ZEMNĚNÍM (IT)  
2) SAMOČINNÝM ODPOJENÍM OD ZDROJE (TN-C)  
3) SAMOČINNÝM ODPOJENÍM OD ZDROJE (IT)

Číslo změny:	Obsah změny:	Datum změny:
01	-	-
02	-	-
03	-	-

Odpovědný projektant ucelené části stavby:		Ing. Marek Ambrož	Ambrož	<div>RPE, s.r.o.</div> <div>Projektová a inženýrská kancelář</div>
Odpovědný projektant objektu:		dle PS		
Navrhl – vypracoval:		Ing. Marek Ambrož	Ambrož	
Kontroloval:		Ing. Marek Ambrož	Ambrož	
Místo stavby:	Pízeň	Okres:	Pízeň – město	Heršpická 993/11b, 639 00 Brno
Stavebník:	Pízeňské městské dopravní podniky, a.s. Denisovo nádraží 920/12 Pízeň – Východní předměstí			Zakázkové číslo: 17049
				Datum: 07/2017
				Stupeň – účel: DPS
Stavba:				Počet A4: 8x44
				Měřítko: 1:50
				Část: D.2.1
				Souprava:
Objekt (soubor)→	Výměna technologie měřirny Letná			Příloha:
				7
Název přílohy:				
Hmotnosti technologie				100032