


BORY – NAVRHOVANÉ ŘEŠENÍ

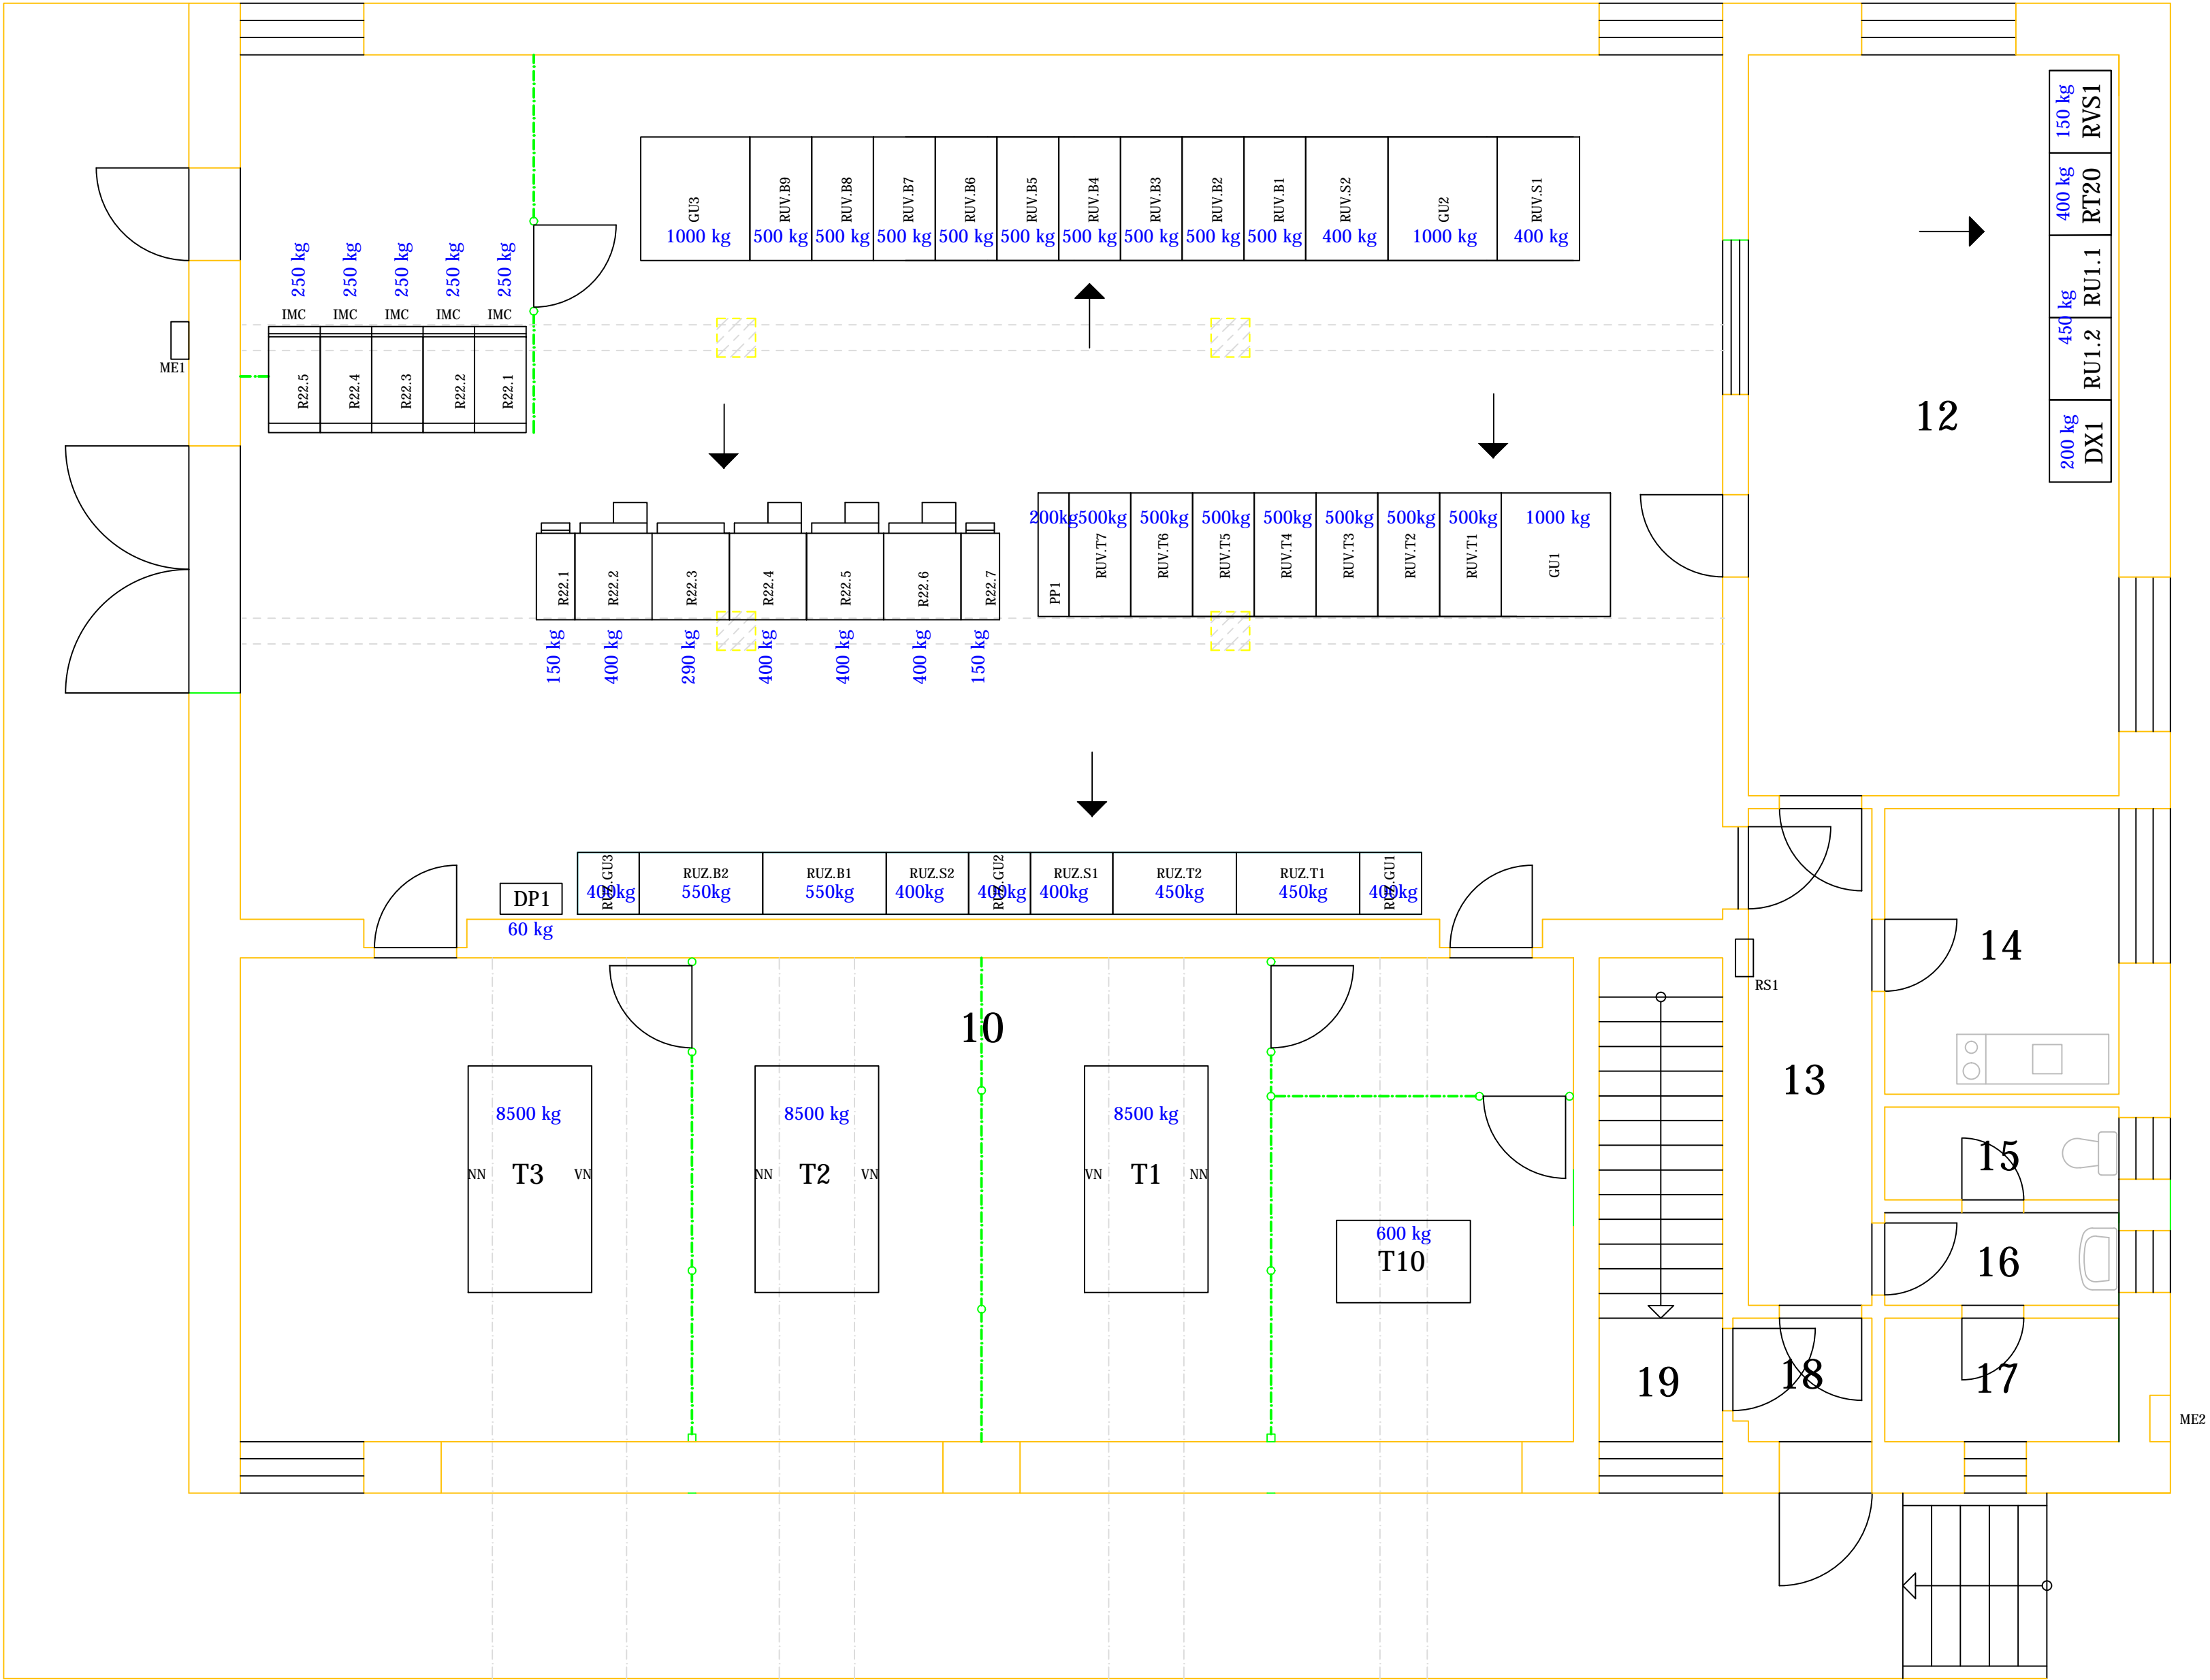

LEGENDA MÍSTNOSTÍ:

- 10 TRANSFORMÁTOROVÉ STÁNÍ
- 11 MĚNÍRNA
- 12 VELÍN
- 13 KOMUNIKACE
- 14 ŠATNA, DENNÍ MÍSTNOST
- 15 WC
- 16 PŘEDSÍŇ
- 17 SPRCHA
- 18 ZÁDVEŘÍ
- 19 SCHODIŠTĚ

POZNÁMKA :

- ROZVODNÁ SOUSTAVA :
- 1) 3 AC 50Hz, 10kV/IT
 - 2) 3PEN AC 50Hz, 400V/TN-C
 - 3) 2 DC 110V/IT
- OCHRANA PŘED NEBEZPEČNÝM DOTYKOVÝM NAPĚTÍM :
- 1) ZEMNĚNÍM (IT)
 - 2) SAMOČINNÝM ODPOJENÍM OD ZDROJE (TN-C)
 - 3) SAMOČINNÝM ODPOJENÍM OD ZDROJE (IT)

Číslo změny:	Obsah změny:	Datum změny:
01	-	-
02	-	-
03	-	-

Odpovědný projektant ucelené části stavby:	Ing. Marek Ambrož	<i>Ambrož</i>
Odpovědný projektant objektu:	dle PS	
Navrhl – vypracoval:	Ing. Marek Ambrož	<i>Ambrož</i>
Kontroloval:	Ing. Marek Ambrož	<i>Ambrož</i>
Místo stavby:	Pízeň	Okres: Pízeň – město
Stavebník:	Pízeňské městské dopravní podniky, a.s. Denisovo nádraží, 920/12, Pízeň – Východní předměstí	
Stavba:		
Zpracování projektové dokumentace pro výměnu technologií měření Bory a Letná		
Výměna technologie měřny Bory		
Objekt (soubor):		
Hmotnosti technologie		
Zakázkové číslo:		17049
Datum:		07/2017
Stupeň – účel:		DPS
Počet A4:		8x44
Měřítko:		1:50
Část:		D.2.1
Příloha:		7
Souprava:		100031