


Kancelářský stůl L - N 110
Měřítko 1:20

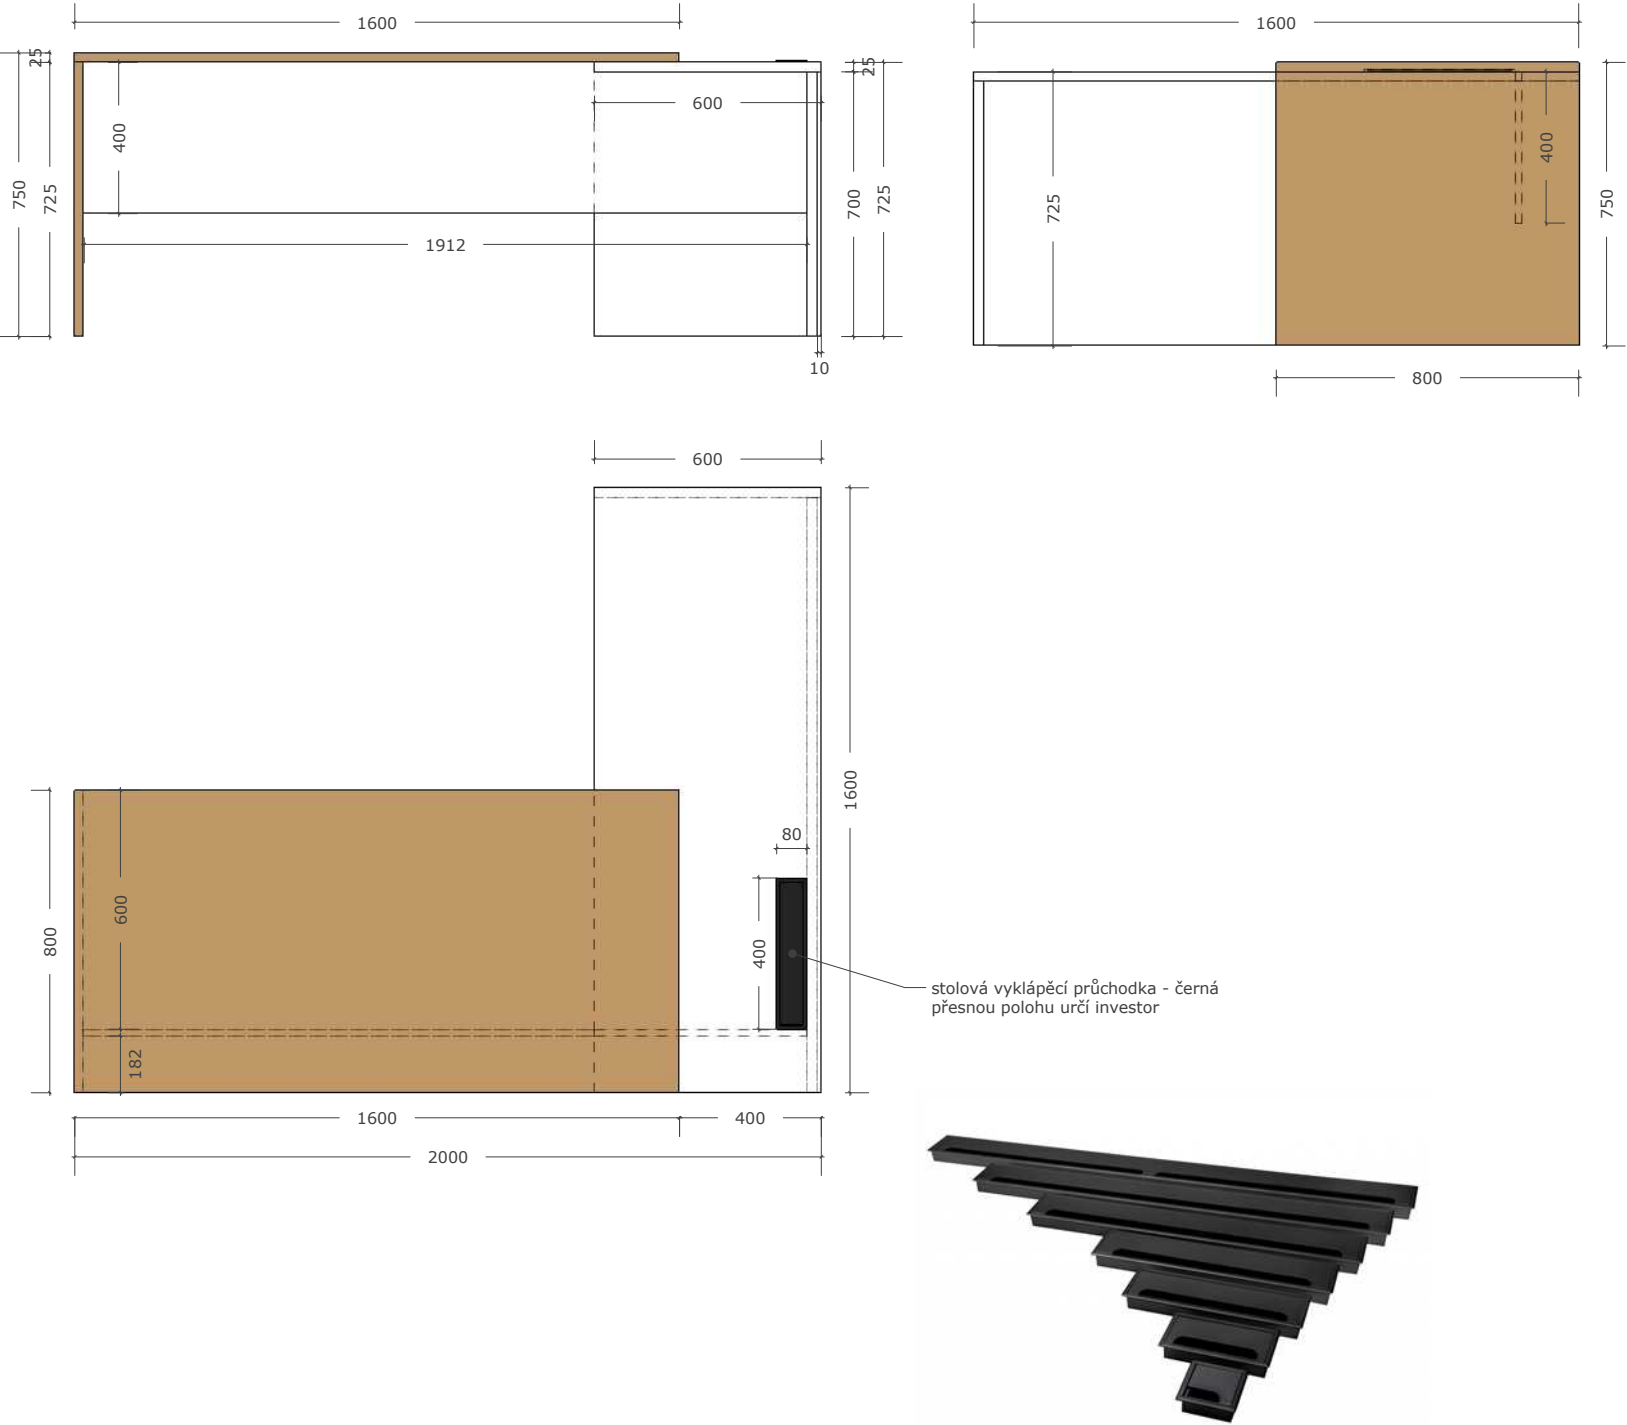

materiálové řešení:

konstrukce stolu
LTD 18/25mm bílá základní
dle specifikace

konstrukce stolu
LTD 25mm dřevodekor
dle specifikace

- jednotlivé části stolu jsou výškově odskočené
- každá část je vyrobena v jiném dekoru a přípustná je i opačná kombinace (tedy přídatný stůl bílý a hlavní stůl v dřevodekoru)
- konstrukce stolu z LTD tl. materiálu 25mm
- lub z LTD tl. 18mm
- stůl opatřen kabelovou průchodkou
- stůl opatřen rektifikací