


# 2.2 SITUACE č.2, M 1:500

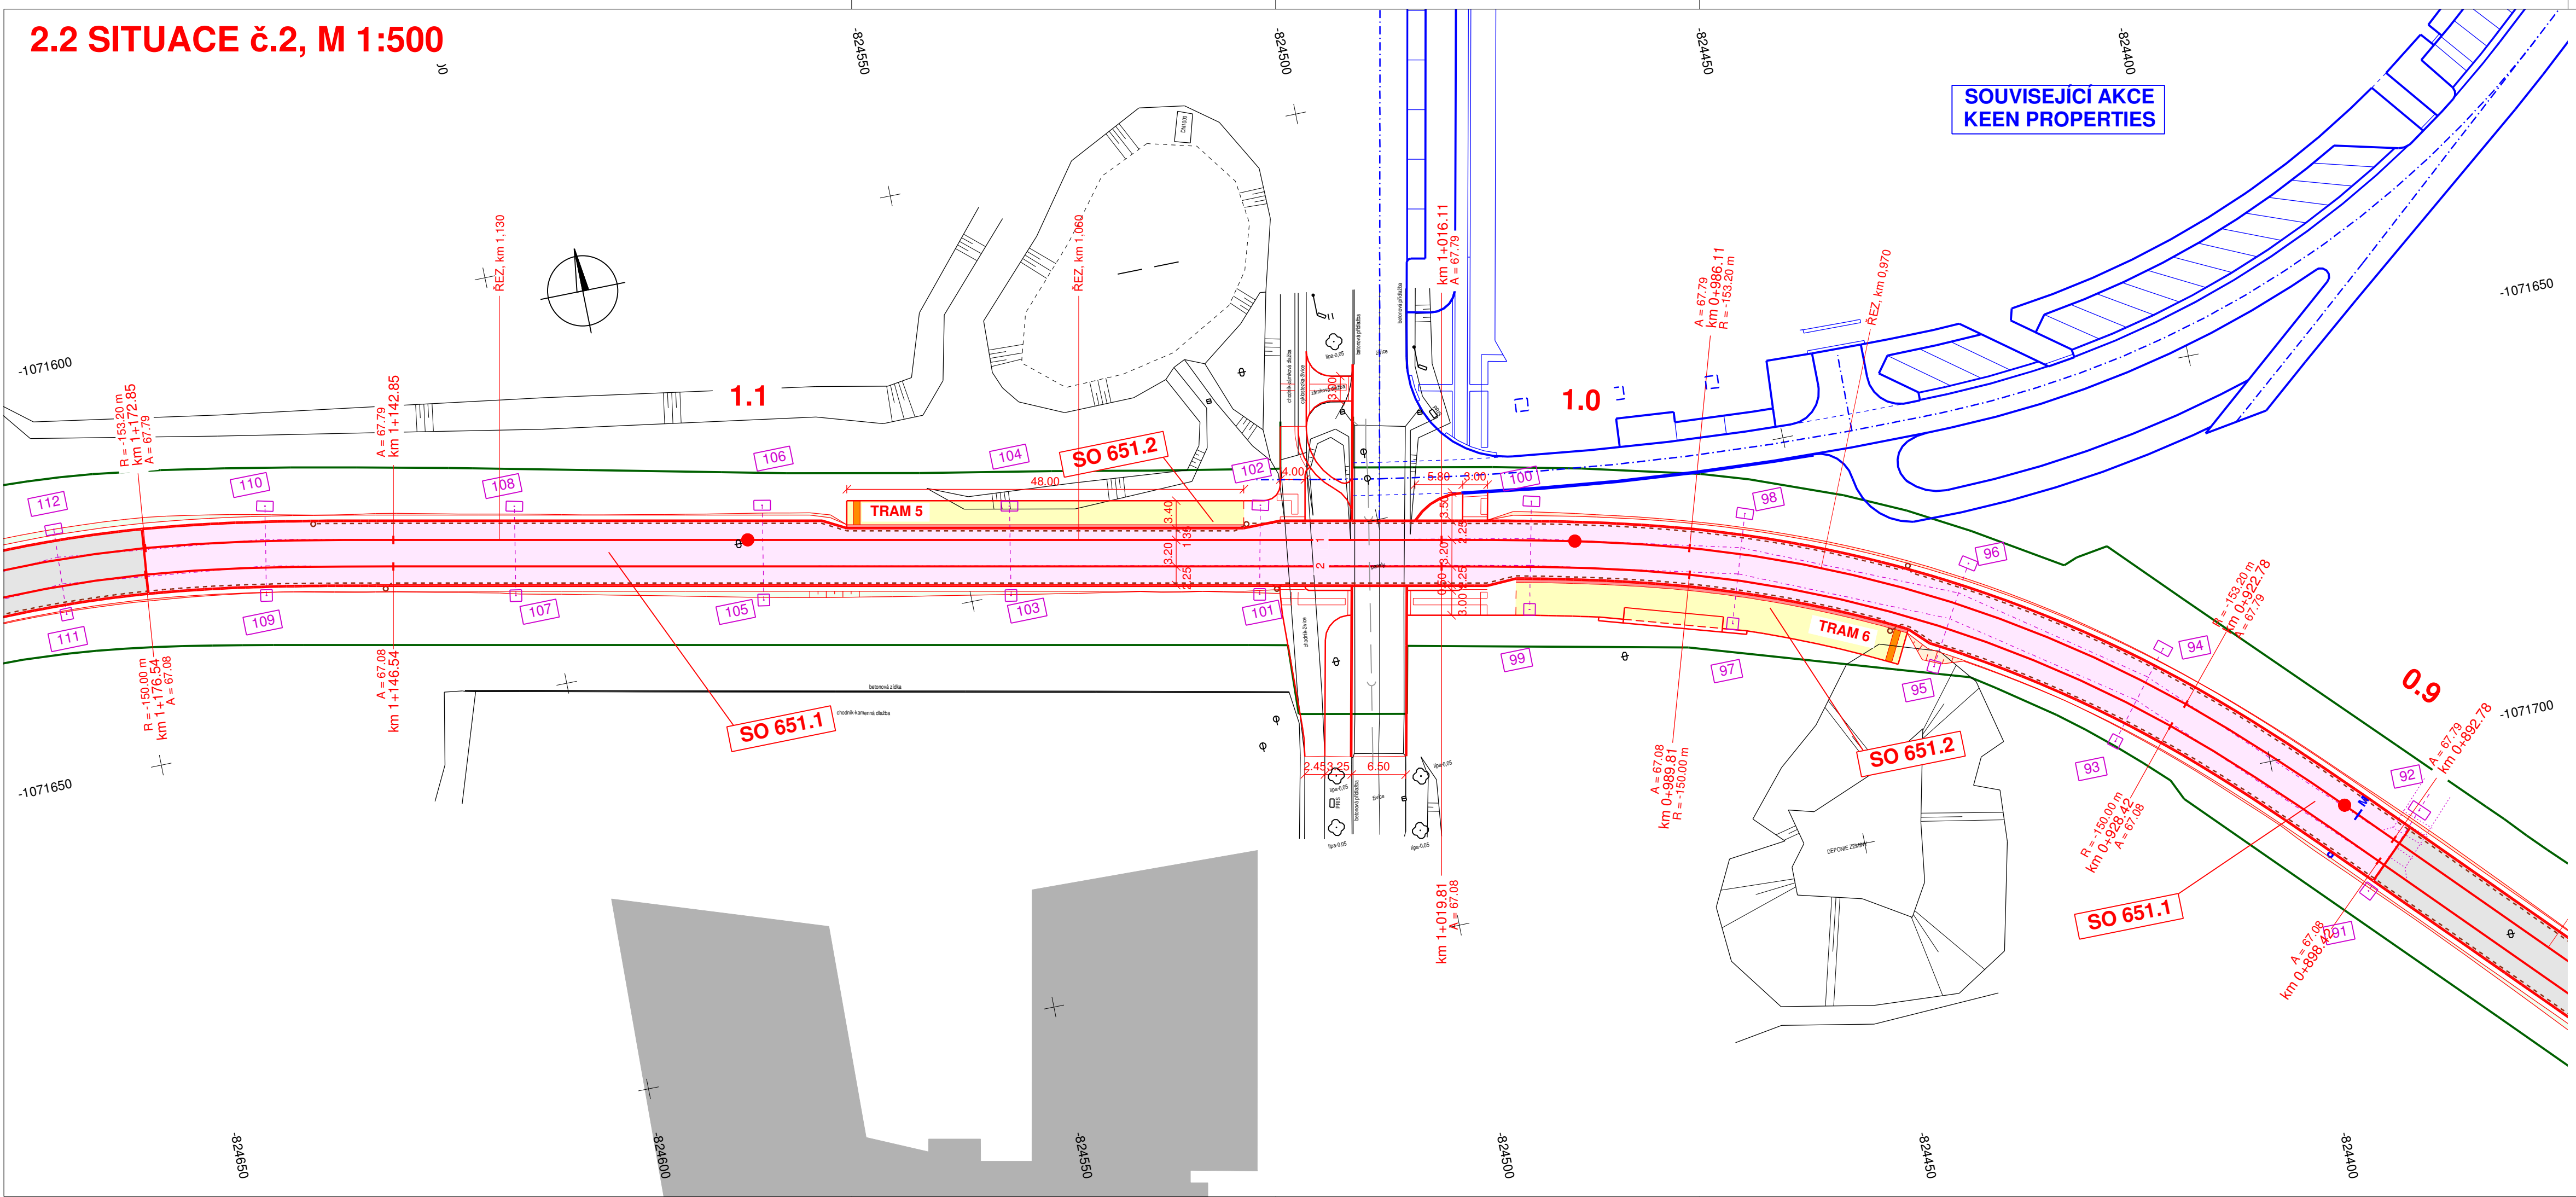

**LEGENDA:**

**PLOCHY:**

- TĚLESO TRAMVAJOVÉ TRATĚ - POJÍŽDĚNÉ
- TĚLESO TRAMVAJOVÉ TRATĚ - NEPOJÍŽDĚNÉ
- DLAŽBA CHODNÍKŮ
- DLAŽBA HMATNÝCH PÁSŮ - RELIÉFNÍ
- DLAŽBA HMATNÝCH PÁSŮ - PODÉLNÁ DRAŽKA
- BETONOVÝ PANEĽ
- NÁSYP TĚLESA
- VÝKOP TĚLESA

**STÁVAJÍCÍ INŽENÝRSKÉ SÍTĚ:**

- VODOVOD
- KANALIZACE
- PLYNOVOD - NTL
- PODZEMNÍ VEDENÍ NN - VO
- PODZEMNÍ VEDENÍ NN
- PODZEMNÍ VEDENÍ VN
- PODZEMNÍ SDĚLOVACÍ VEDENÍ
- TEPLOVOD

**NAVRŽENÉ SÍTĚ:**

- TRATIVOD

**OSTATNÍ:**

- MAZNIK

Výškový systém: Bpv  
Souřadnicový systém: S-JTSK

<b>SO 651.1</b>	Tramvajová trať
<b>SO 651.2</b>	Zastávky na tramvajové trati
<b>SO 651.3</b>	Provizorní ukončení tramvajové trati

<b>Objednatel:</b>	<b>Statutární město Plzeň</b> náměstí Republiky 1/1, 301 00 Plzeň jednající prostřednictvím Odboru investic Magistrátu města Plzně Škroupova 5, 306 32 Plzeň
--------------------	--

<b>Zhotovitel PDPS:</b>	<b>Valbek, spol. s r.o.</b> Vaňurova 505/17 460 07 Liberec 3
-------------------------	--

	<b>Vypracoval</b>	J. REPČÁK	<b>Zak. číslo</b>	15-LI31-034
	<b>Zodp. projektant</b>	ING. T. LŽIČAŘ	<b>Datum</b>	09/2017
	<b>Tech. kontrola</b>	ING. J. HEJRAL	<b>Stupeň</b>	PDPS
	<b>Akce</b>		<b>Počet formátů</b>	4 x A4
<b>PRODLOUŽENÍ TRAMVAJOVÉ TRATI NA BORSKÁ POLE</b>			<b>Měřítka</b>	1:500
			<b>Č. přílohy</b>	Paré
<b>Zhotovitel:</b> Valbek, spol. s r.o. Vaňurova 505/17 460 07 Liberec 3	<b>Příloha</b>	SITUACE č.2		<b>2.2</b>