

LEGENDA OSVĚTLENÍ:

E1: Stropní vestavné LED svítidlo 33W, $\phi=3600\text{lm}$, $T_c=4000\text{K}$, $R_a>80$, elektronický předřadník, IP40

D1: Stropní vestavné LED svítidlo 36W, $\phi=4000\text{lm}$, $T_c=4000\text{K}$, $R_a>80$, elektronický předřadník, IP40

A2: Přisazené/závěsné LED svítidlo 44W, $\phi=6000\text{lm}$, $T_c=4000\text{K}$, $R_a>80$, elektronický předřadník, IP66

K1: Stropní přisazené LED svítidlo 40W, $\phi=4400\text{lm}$, $T_c=4000\text{K}$, $R_a>80$, elektronický předřadník, IP40

M1: Přisazené/závěsné LED svítidlo 92W, $\phi=12700\text{lm}$, $T_c=4000\text{K}$, $R_a>80$, elektronický předřadník, IP65

J1: Stropní vestavné LED svítidlo 16W, $\phi=1500\text{lm}$, $T_c=4000\text{K}$, $R_a>80$, elektronický předřadník, IP44

J2: Stropní vestavné LED svítidlo 24W, $\phi=2000\text{lm}$, $T_c=4000\text{K}$, $R_a>80$, elektronický předřadník, IP44

NA: Přisazené LED nouzové svítidlo 2,5W, napájeno z CBNO, symetrická optika, IP65

NB: Přisazené LED nouzové svítidlo 2,5W, napájeno z CBNO, asymetrická optika, IP65

NM: Přisazené LED nouzové svítidlo 5W, napájeno z CBNO, symetrická optika, IP65

NL: Přisazené LED nouzové svítidlo 2,5W, napájeno z CBNO, asymetrická optika, IP65

NE: Nástěnné LED nouzové svítidlo 5W, napájeno z CBNO, asymetrická optika, IP65

NC: Přisazené LED nouzové svítidlo 1W, napájeno z CBNO, piktogram, IP65

Jednopólový vypínač / vyšší krytí

Sériový vypínač / vyšší krytí

Tlačítkový spínač / vyšší krytí

Schodišťový přepínač / vyšší krytí

Dvojitý schodišťový přepínač / vyšší krytí


Pohybové čidlo, úhel záběru 120°

Pohybové čidlo, stropní montáž, záběr 360°

- POZNÁMKY:
- Proudová soustava a napětí:
 - 1NPE, 230V, 50Hz, TN-S
 - V případě většího počtu ovladačů v jednom místě budou umístovány pod sebou do svislého víceraťmečku.
 - Výška osazení ovladačů osvětlení: +1,1m nad čistou podlahou (střed přístroje, popř. víceraťmečku).
 - Finální pozice viditelných koncových prvků resp. dvířek či mřížek viz společná částí dokumentace C.5 Vnitřní koordinace.

TABULKA MÍSTNOSTÍ

ČÍSLO	NÁZEV	SV [m]	PLOCHA [m²]	POVRCH STROPU
Veřejné prostory a komunikace				
02.3	CHODBA	3,00	###	RASTROVÝ PODHLED HLINIKOVÝ
02.4	CHODBA	3,00	###	RASTROVÝ PODHLED HLINIKOVÝ
02.5	CHODBA	3,00	###	RASTROVÝ PODHLED HLINIKOVÝ
03	SCHODIŠTĚ 1.NP/2.NP	x	####	x
Administrativní prostory				
20.1	KANCELÁŘ	3,00	###	RASTROVÝ PODHLED HLINIKOVÝ
20.2	KANCELÁŘ	3,00	###	RASTROVÝ PODHLED HLINIKOVÝ
20.3	KANCELÁŘ	3,00	###	RASTROVÝ PODHLED HLINIKOVÝ
Pracovní prostory				
33	ODPOČÍNAKOVÁ MÍSTNOST	3,00	###	RASTROVÝ PODHLED HLINIKOVÝ
Společné zázemí				
40.3a	WC (MUŽ)	2,50	###	RASTROVÝ PODHLED HLINIKOVÝ
40.3b	WC - PŘEDSÍŘ (MUŽ)	2,50	###	RASTROVÝ PODHLED HLINIKOVÝ
40.3c	WC - PŘEDSÍŘ	2,50	###	RASTROVÝ PODHLED HLINIKOVÝ
40.3d	WC (ŽENY)	2,50	###	RASTROVÝ PODHLED HLINIKOVÝ
40.4a	WC - PŘEDSÍŘ (MUŽ)	2,50	###	RASTROVÝ PODHLED HLINIKOVÝ
40.4b	WC (MUŽ)	2,50	###	RASTROVÝ PODHLED HLINIKOVÝ
40.5	WC (ŽENY)	2,50	###	RASTROVÝ PODHLED HLINIKOVÝ
41.2	UMÝVÁRNA (MUŽ)	2,50	###	RASTROVÝ PODHLED HLINIKOVÝ
41.3	UMÝVÁRNA (ŽENY)	2,50	###	RASTROVÝ PODHLED HLINIKOVÝ
42.2	SÁNA (MUŽ)	2,50	###	RASTROVÝ PODHLED HLINIKOVÝ
43	SÁNA (ŽENY)	2,50	###	RASTROVÝ PODHLED HLINIKOVÝ

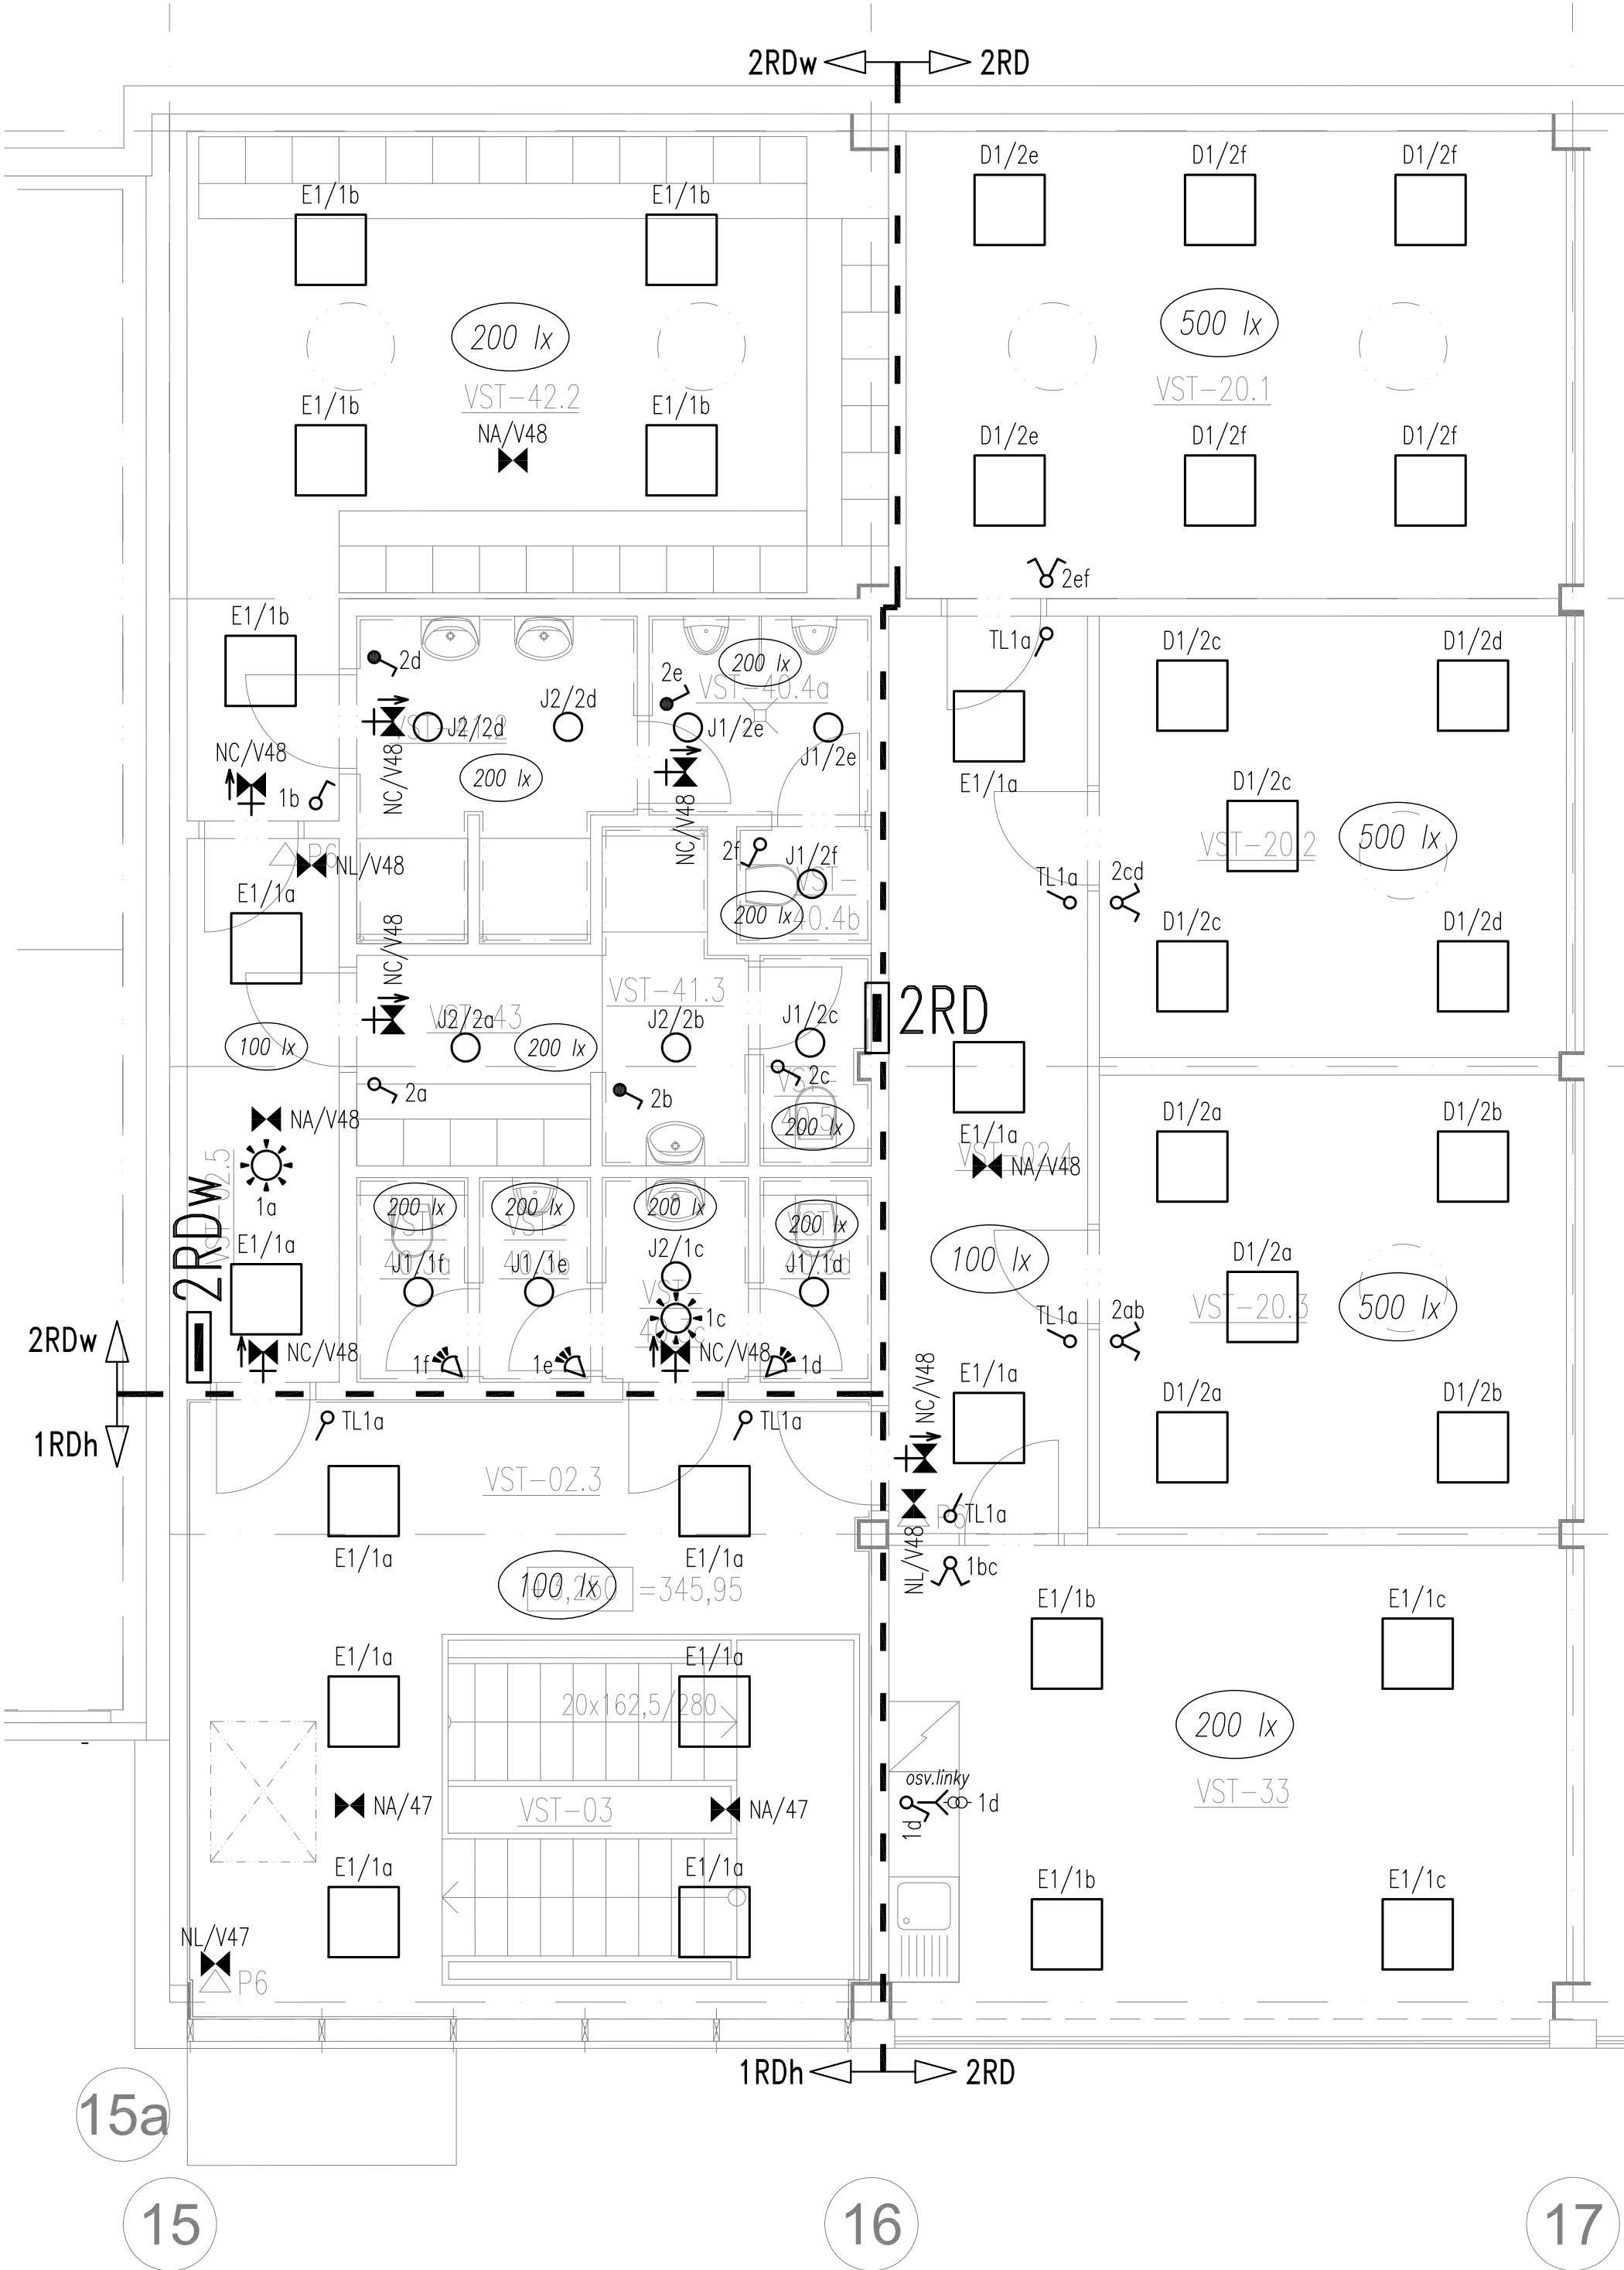

OBJEDNATEL:

Plzeňské městské dopravní podniky **PMDP**

Plzeňské městské dopravní podniky, a.s.
Denisovo nábřeží 920/12
301 00 Plzeň - Východní Předměstí

společnost "MP + MMD - Vozovna Slovany", společník 1:

METROPROJEKT Praha a.s.
nám. I. P. Pavlova 2/1786
120 00 Praha 2
tel.: +420 296 154 105
www.metroprojekt.cz

společník 2:

Mott MacDonald CZ, spol. s r.o.
Národní 984/15
110 00 Praha 1
tel.: +420 221 412 800
www.mottmac.com

Souprava číslo:

HIP:

Ing. Jan Kočí

tel.: **296 154 401**

Stupeň: **DPS**

Podpis:

REKONSTRUKCE VOZOVNY SLOVANY

Plzeň, Slovanská alej 35

Zpracovatelský útvar:

S 71

tel.: **+420 296 154 158**

Vedoucí útvaru:

Ing. Jan Kahuda

Název části díla:

E. Stavební část - stavební soubory

SOD I Objekty vrchní stavby (VST)

E.2 TZB

E.2

Odpovědný projektant:

Ing. Radek Procházka

Vypracoval:

David Janura

Skart. znak: **V20/2039**

Formát: **6x A4**

Datum: **11/2019**

Měřítko: **1:50**

Název přílohy:

SO VST 10-04 Silnoproudé rozvody

SO VST 10-05 Osvětlení

2.NP (SV): kanceláře, zázemí

Změna: **-**

Číslo příl.: **303**

Podpis:

19

7246

006

05

07

04-05