




Kolej 14 M 1:250/25
km 0.000000 - km 0.208455

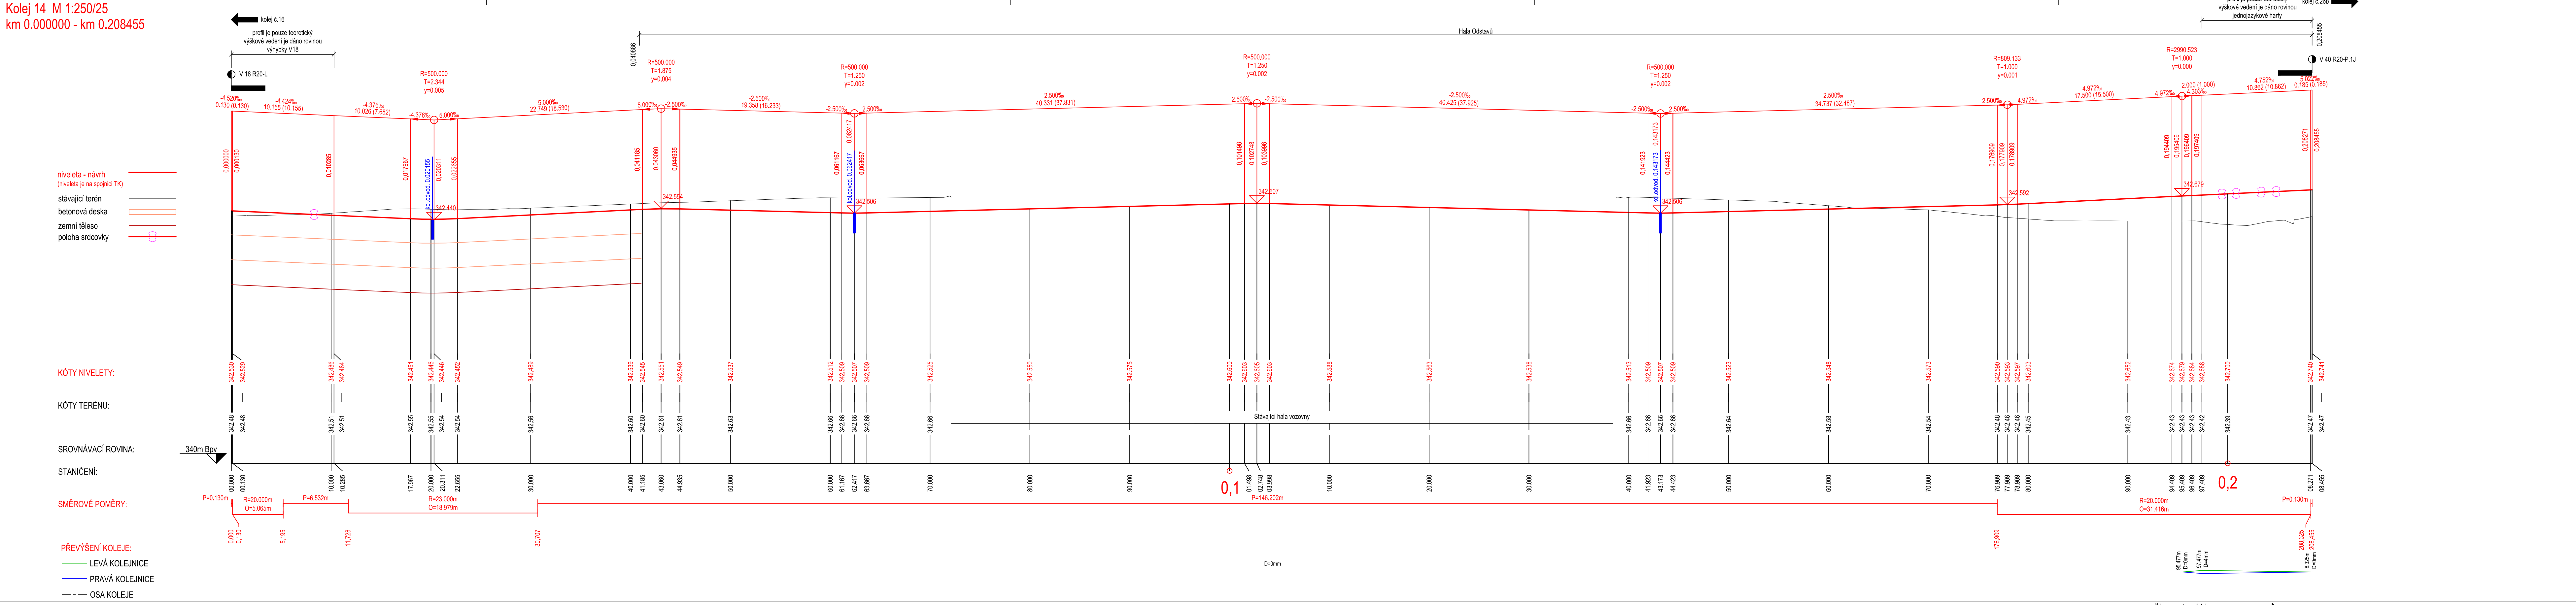

Kolej 15 M 1:250/25
km 0.000000 - km 0.200738

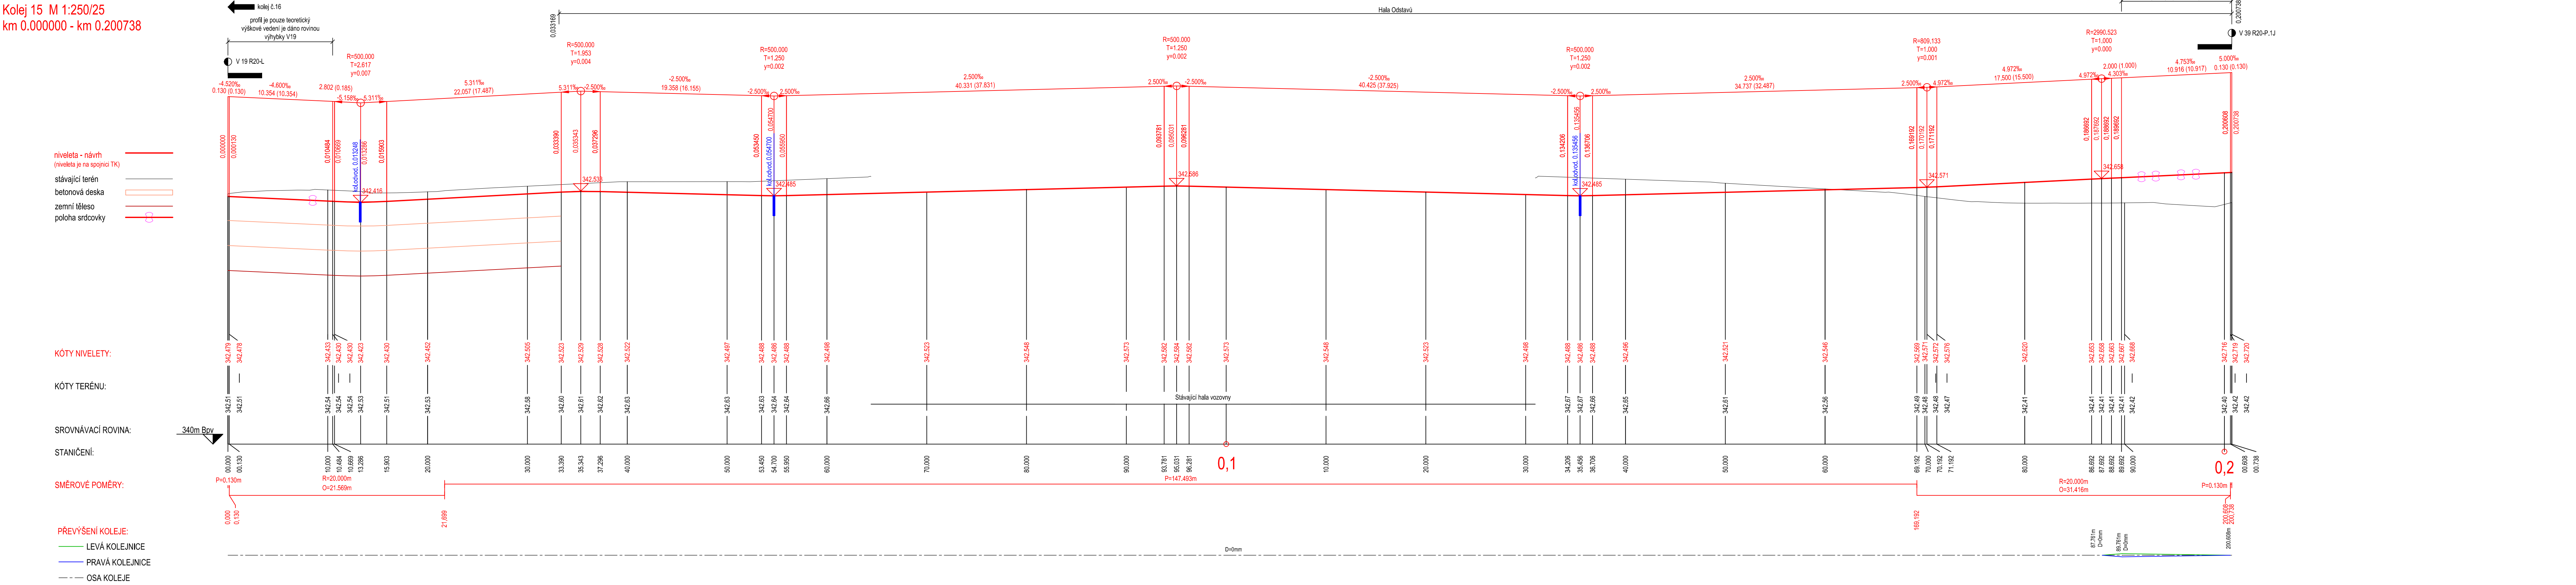

Kolej 16 M 1:250/25
km 0.000000 - km 0.224108

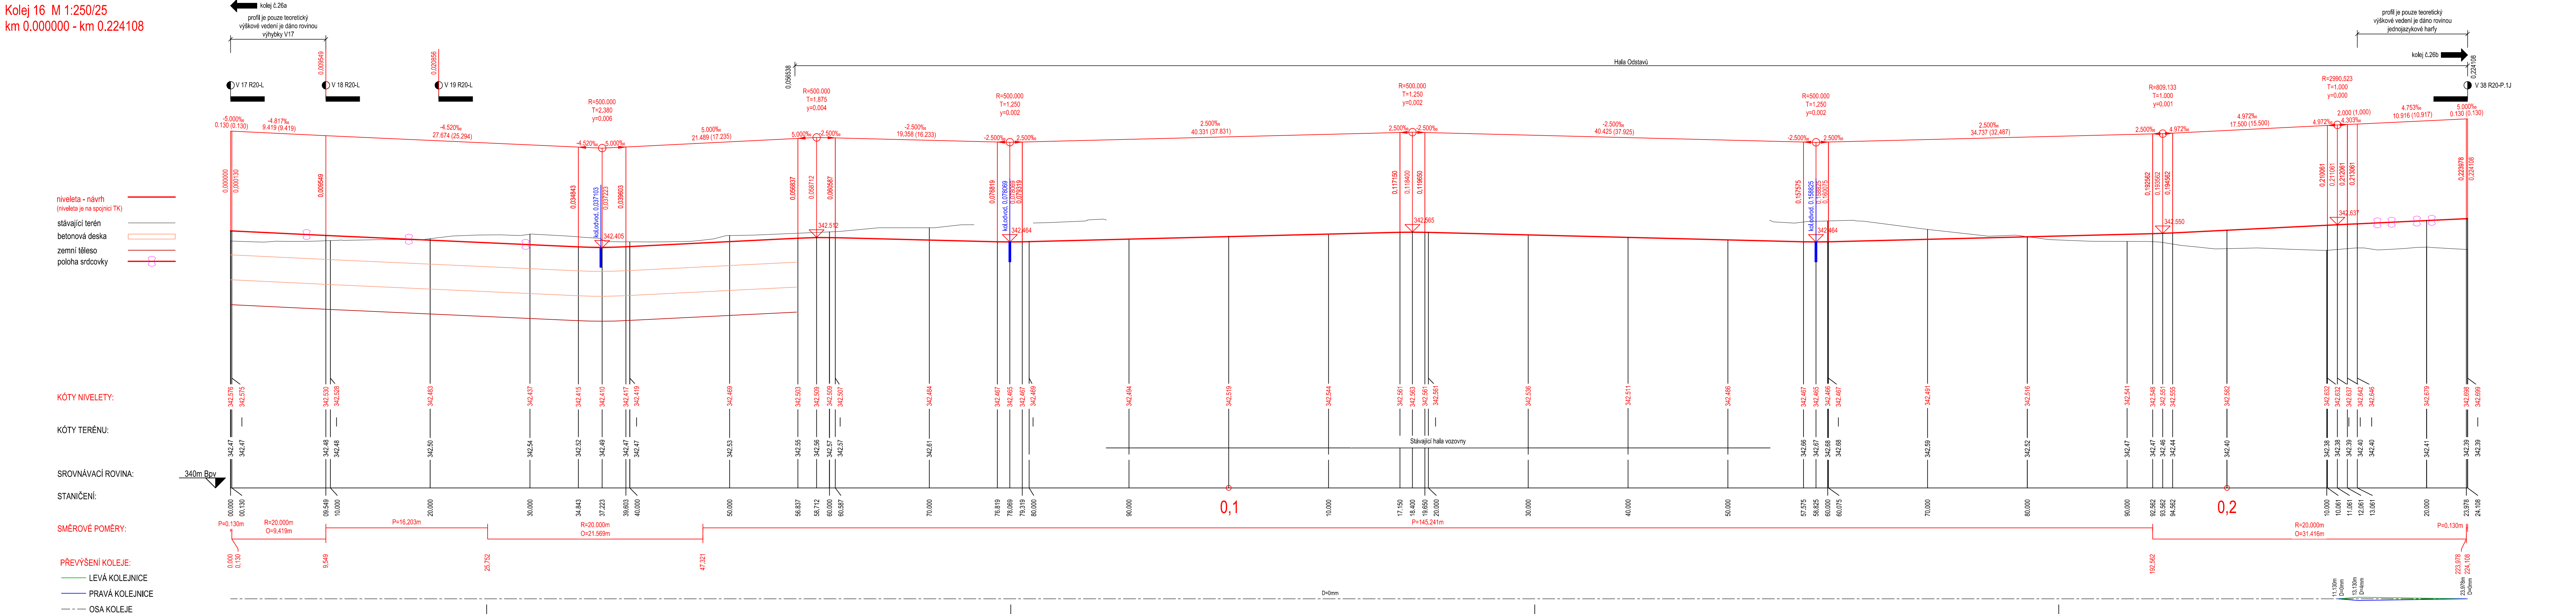

OBJEDNATEL: Píseňské městské dopravní podniky		Píseňské městské dopravní podniky, a.s. Denišovo nábrží 920/12 301 00 Píseň - Východní Předměstí	
společnost "MP + MMD - Vozovna Slovany", společnost s r.o. METROPROJEKT Praha a.s. nám. J. P. Pavlova 2/1786 120 00 Praha 2 tel.: +420 296 154 105 www.metroprojekt.cz		společnost Z: Mott MacDonald CZ, spol. s r.o. Národní 984/15 110 00 Praha 1 tel.: +420 221 412 800 www.mottmac.com	
Ing. Jan Kočí tel. 296 154 401 Stupeň: DPS		REKONSTRUKCE VOZOVNY SLOVANY Píseň, Slovanská alej 35	
Zpracovatelství území: Mott MacDonald CZ, spol. s r.o. tel.: +420 221 412 800 Vedoucí území: Ing. Michal Babie		Název části díla: E. Stavební část - stavební soubory SOD II Objektů odstavné tramvajové (ODT) E.3 Objektů tramvajové tratě a pozemních komunikací SO ODT 11/1 Tramvajové tratě - Etapa 1 SO ODT 11/2 Tramvajové tratě - Etapa 2	
Odpovědný projektant: Ing. Ondřej Mareš Výpracovník: Ing. Lucie Šleglová Dátum: 11/2019		Název přílohy: Podélné profily - kol.14-16	
Měřítko: 1:250/25		Číslo příl.: 004E	
Měřítko: 1:250/25		Číslo příl.: 004E	