




Kolej 2 M 1:250/25
km 0.000000 - km 0.150233

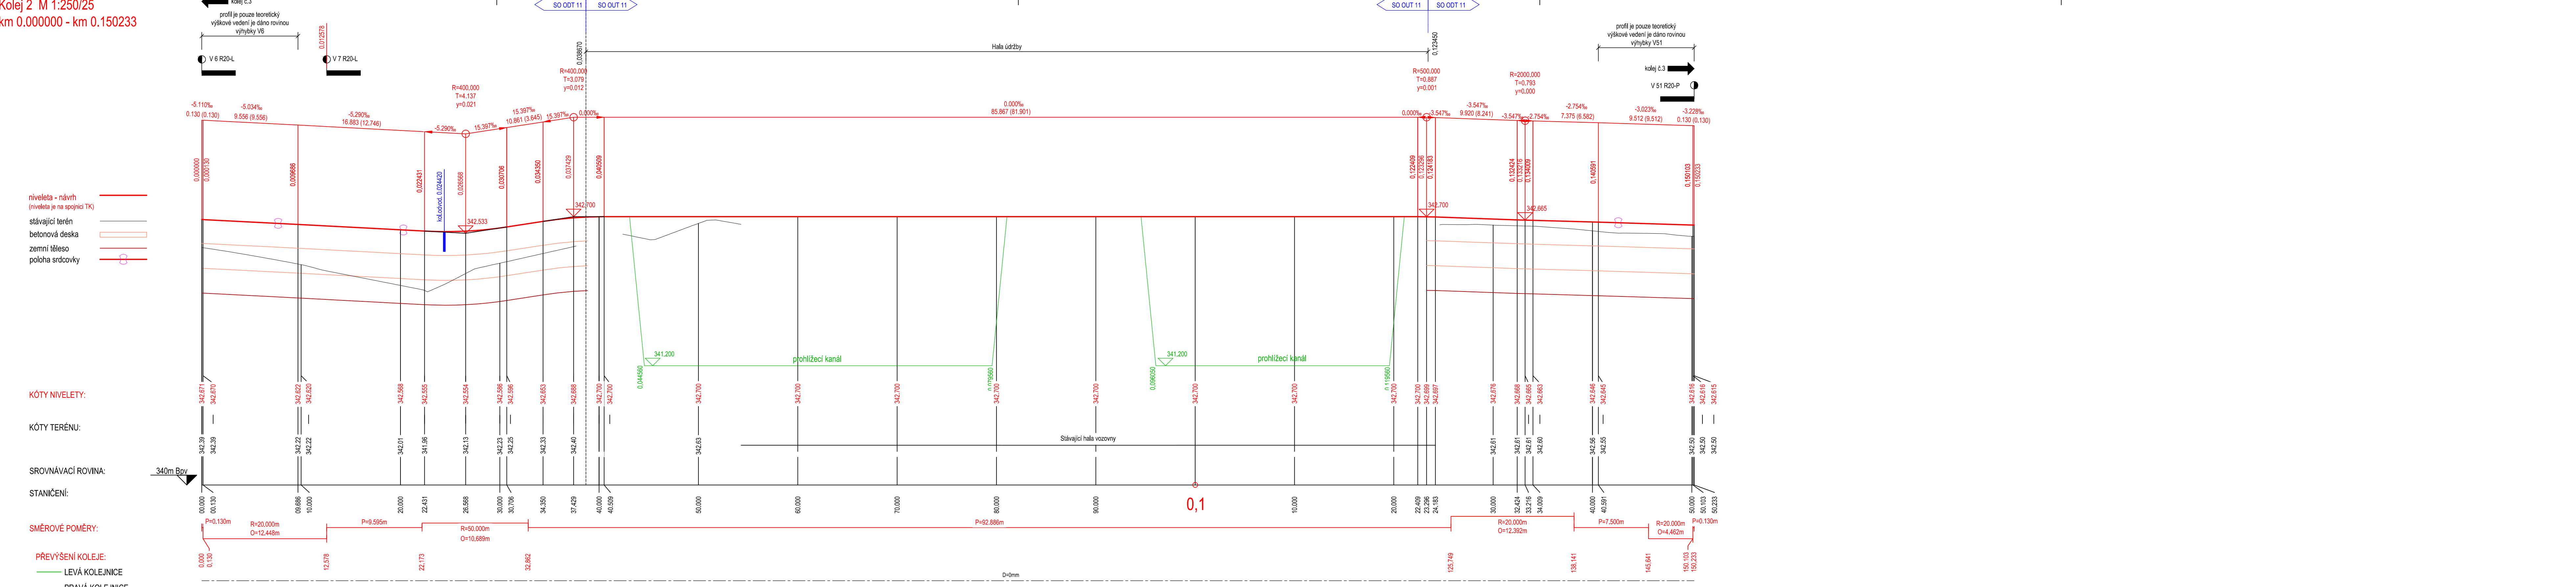

Kolej 3 M 1:250/25
km 0.000000 - km 0.171017

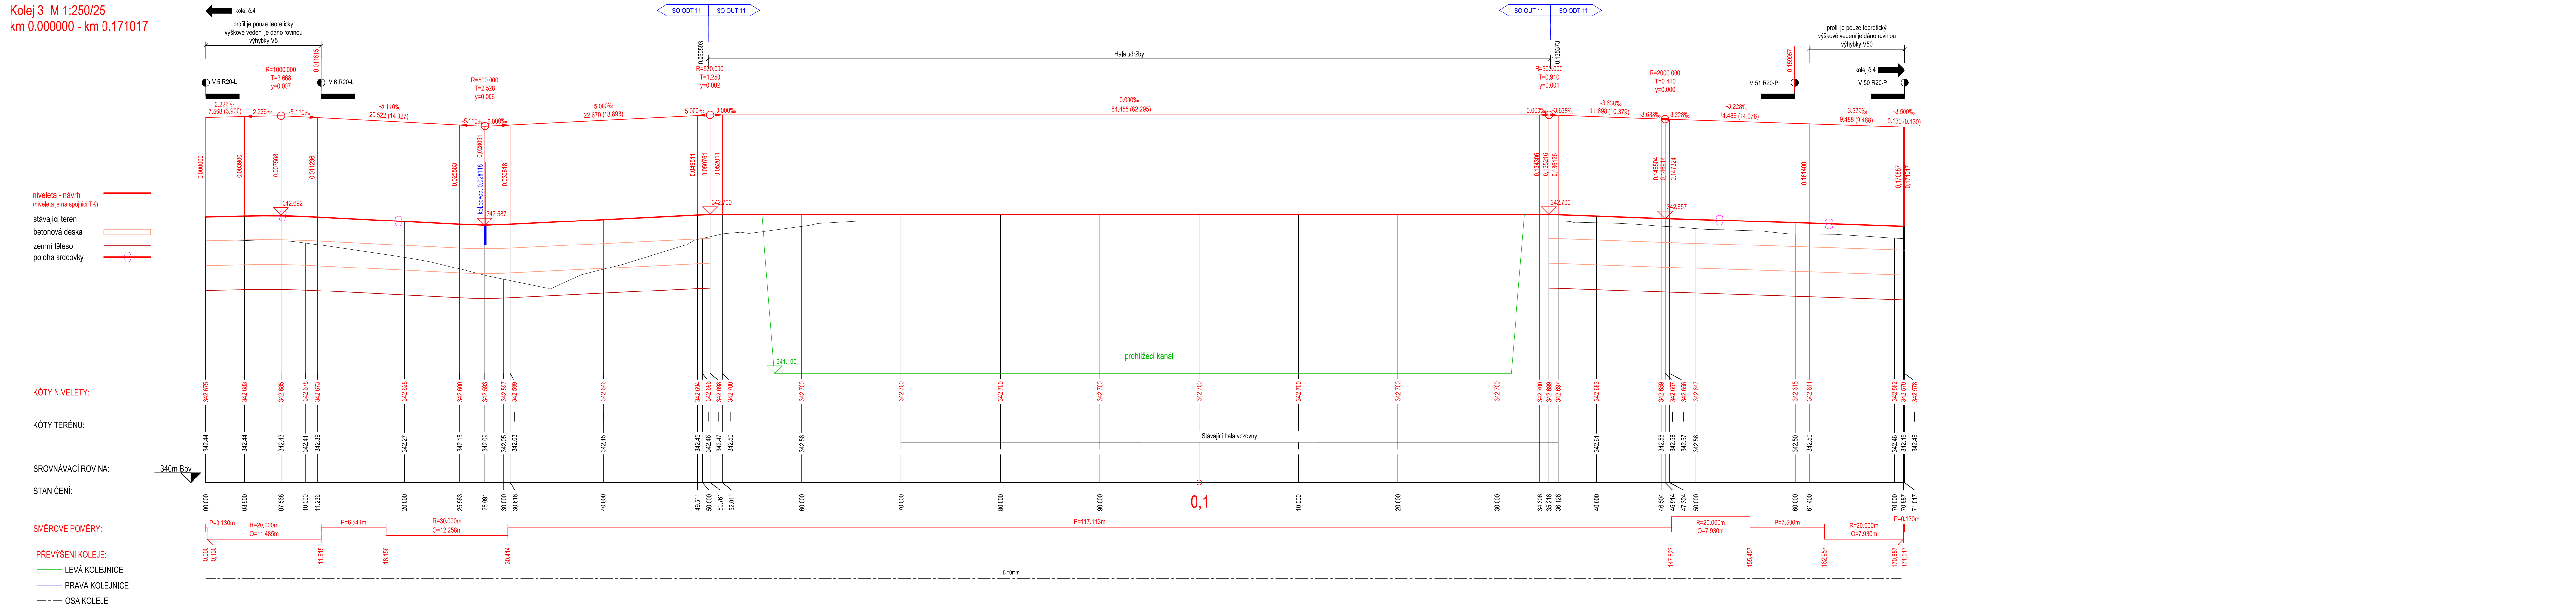

Kolej 4 M 1:250/25
km 0.000000 - km 0.220623

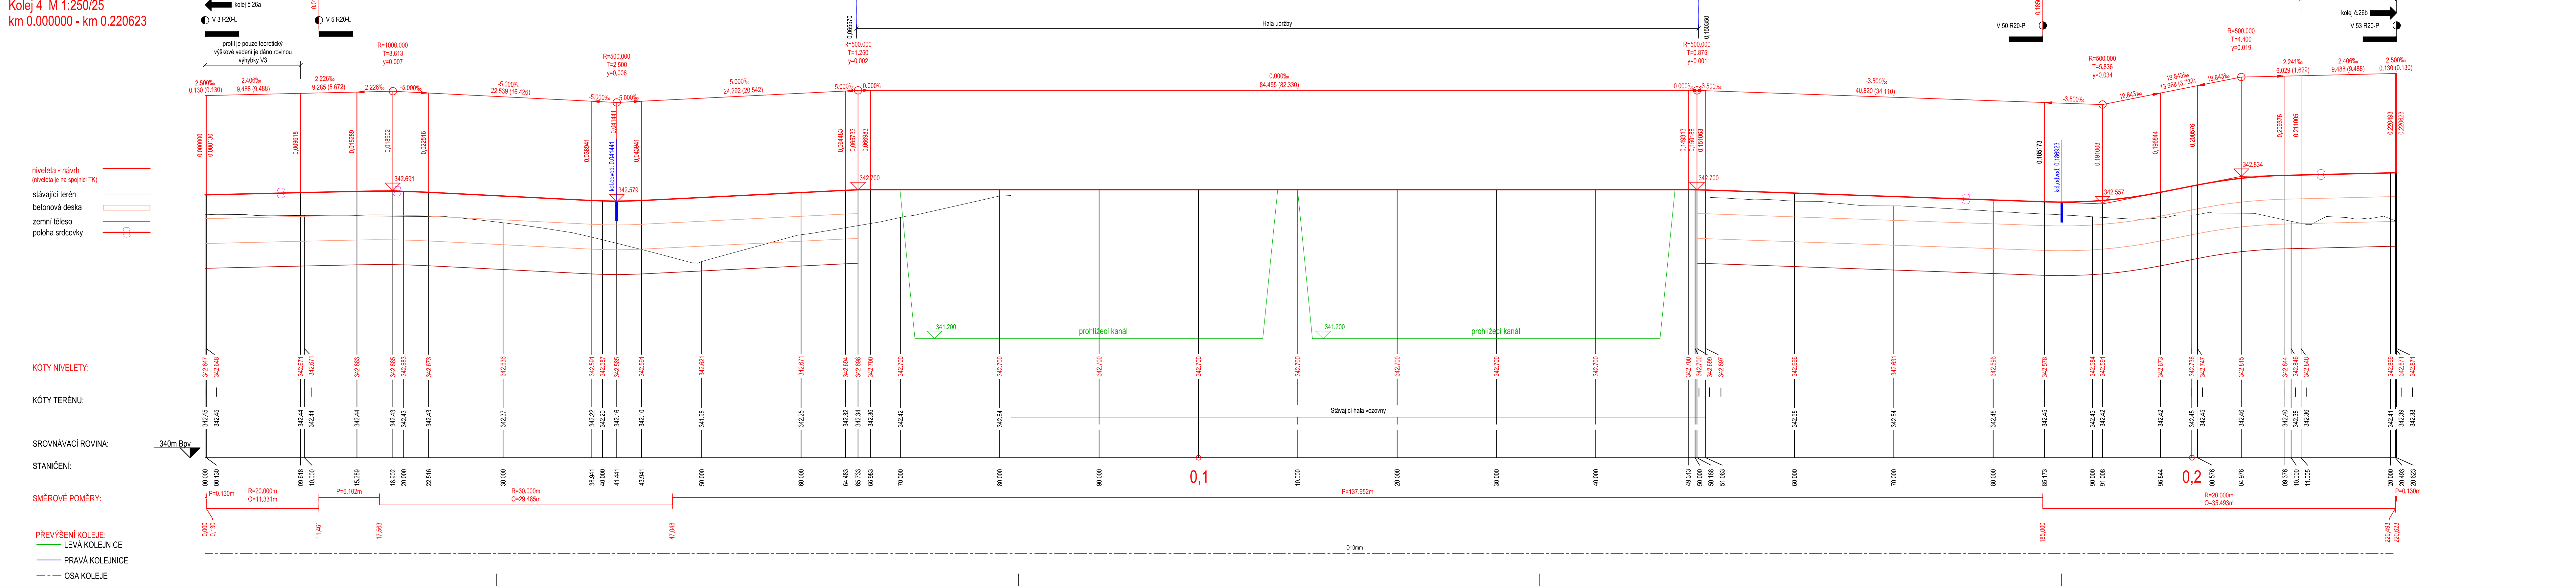

OBJEDNATEL: Pízeňské městské dopravní podniky		Pízeňské městské dopravní podniky, a.s. Denísovo nádraží 920/12 301 00 Pízeň - Východní Předměstí	
Zpracovatel: MOTT MACDONALD CZ, spol. s r.o. nám. J. P. Pavlova 2/1786 110 00 Praha 1 tel.: +420 296 154 105 www.metroprojekt.cz		společnost Z: MOTT MACDONALD CZ, spol. s r.o. Národní 984/15 110 00 Praha 1 tel.: +420 221 412 800 www.mottmac.com	
Ing. Jan Kočí tel. 296 154 401 Stupeň: DPS		REKONSTRUKCE VOZOVNY SLOVANY Plzeň, Slovanská alej 35	
Zpracovatelský ústav: Mott MacDonald CZ, spol. s r.o. tel.: +420 221 412 800 Vedoucí ústavu: Ing. Michal Babie		Název části díla: E. Stavební část - stavební soubory SOD II Objektů odstavu tramvají (ODT) E.3 Objekt tramvajové trati a pozemních komunikací SO ODT 11/1 Tramvajová trať - Etapa 1 SO ODT 11/2 Tramvajová trať - Etapa 2	
Odpovědný projektant: Ing. Ondřej Mareš Výpracoval: Ing. Lucie Šleglová Dátum: 11/2019		Název přílohy: Podélné profily - kol.2-4	
Délka: 18x44		Měřítko: 1:250/25	
Číslo příl.: 004A		Číslo příl.: 004A	