

OBJEDNATEL:

Plzeňské městské
dopravní podniky



Plzeňské městské dopravní podniky, a.s.
Denisovo nábřeží 920/12
301 00 Plzeň - Východní Předměstí

společnost "MP + MMD - Vozovna Slovany", společník 1:



METROPROJEKT Praha a.s.
nám. I. P. Pavlova 2/1786
120 00 Praha 2
tel.: +420 296 154 105
www.metroprojekt.cz

společník 2:



Mott MacDonald CZ, spol. s r.o.
Národní 984/15
110 00 Praha 1
tel.: +420 221 412 800
www.mottmac.com

Souprava číslo:

HIP:

Ing. Jan Kočí

tel.: 296 154 401

Stupeň: DPS

Podpis:

Název a účel díla:

REKONSTRUKCE VOZOVNY SLOVANY
Plzeň, Slovanská alej 35

Zpracovatelský útvar:

tel.: +420 296 154 400

S 80

Vedoucí útvaru:

Ing. Jakub Huml

Podpis:

Název části díla:

E. Stavební část - stavební soubory
SOD II Objekty odstavu tramvají (ODT)
E.5 Elektro a sdělovací objekty
SO ODT 20/4 Stavební připravenost pro napájecí a zpětné vedení

E.

E.5

Odpovědný projektant:

Ing. Kateřina Švehlová

Podpis:

Vypracoval:

Ing. Miroslav Hudec

Podpis:

Název přílohy:

Betonové kabelové komory

Změna:

-

Číslo příl.:

004

Skart.

znak:

V20/2039

Datum:

11/2019

Počet

formátů:

21xA4

Měřítko:

1:100

IČD:

19

7246




006

06








07

01d

MODEL

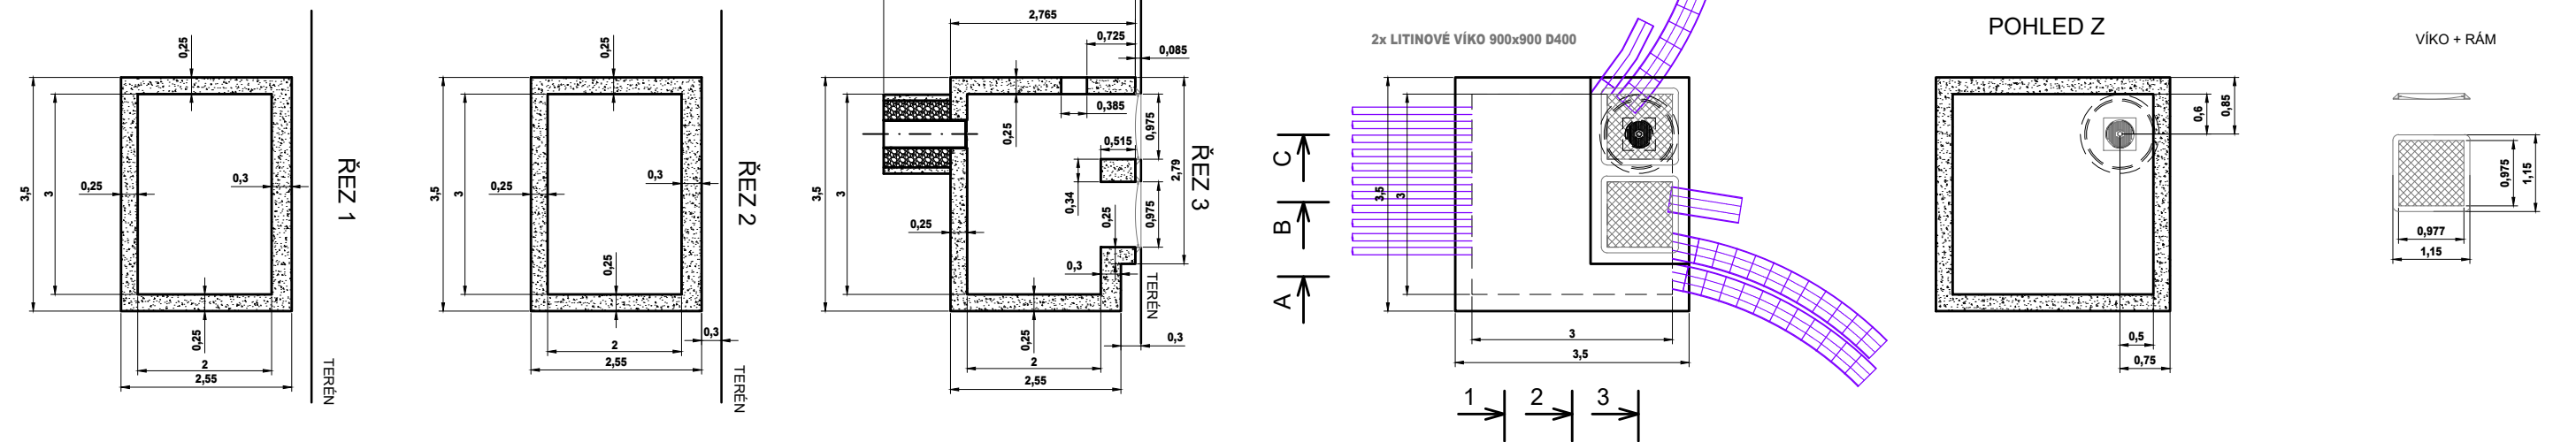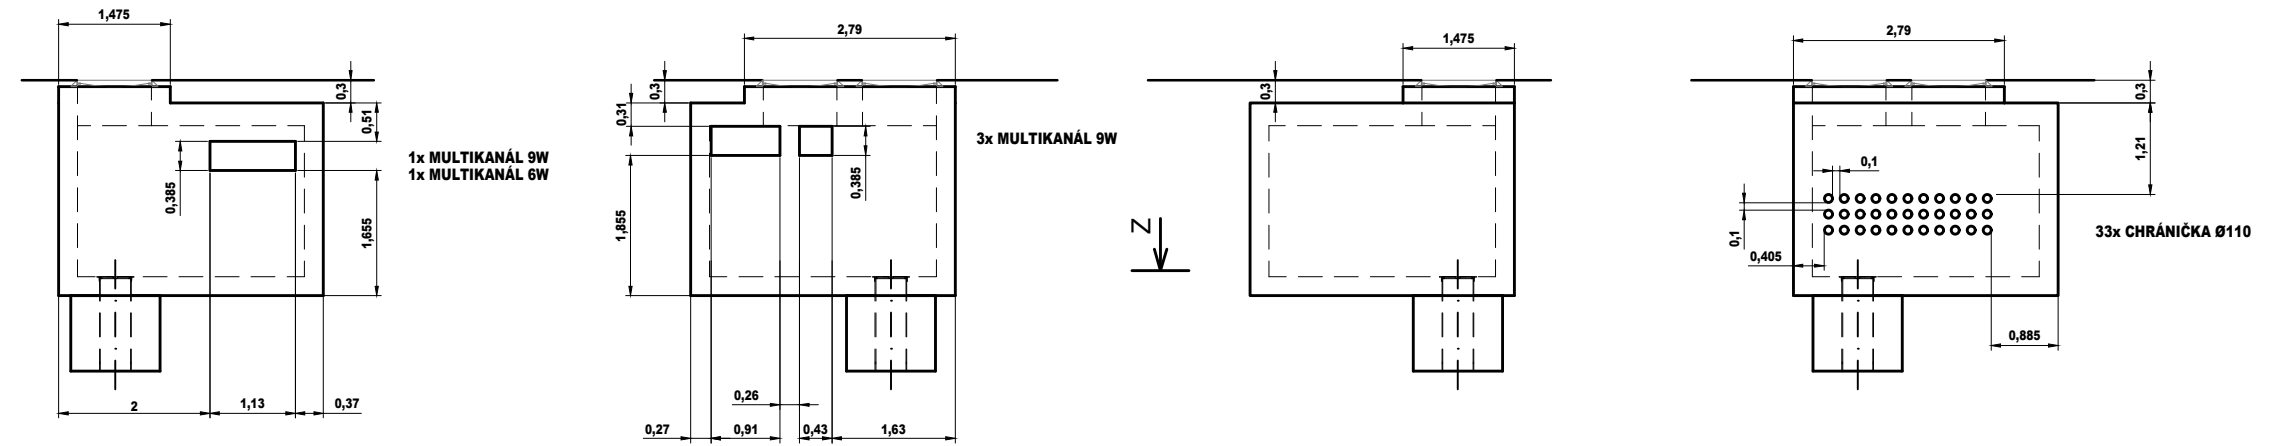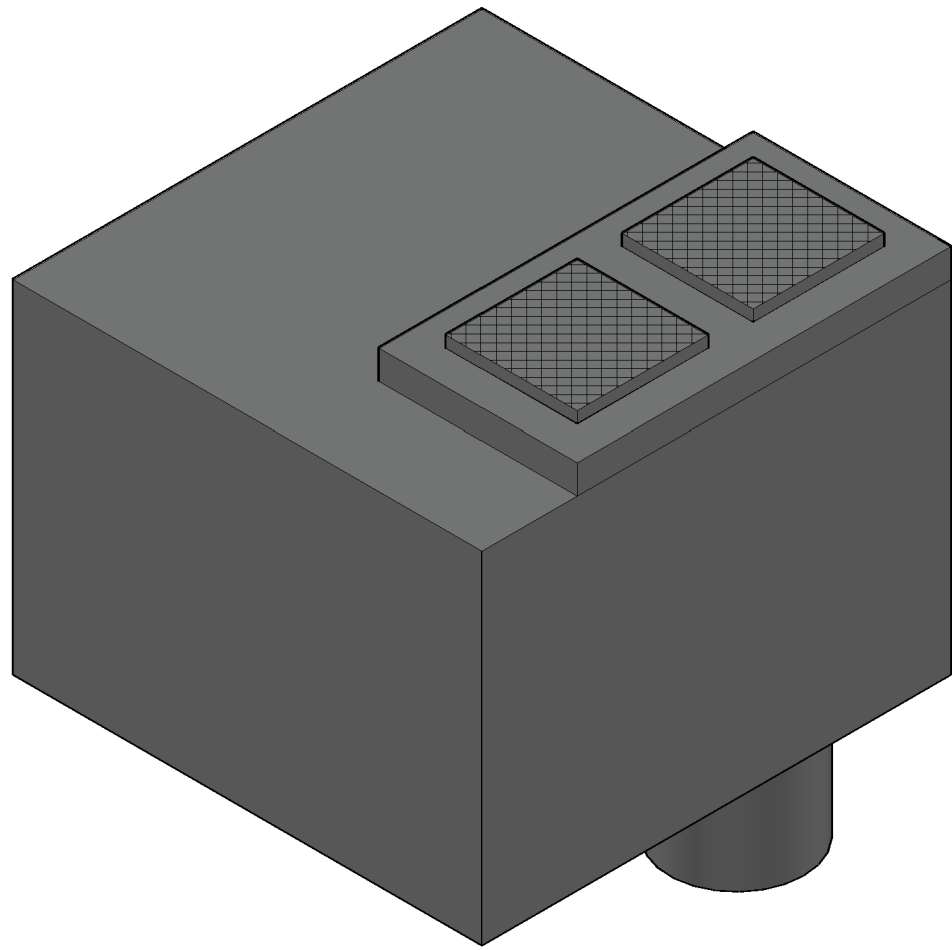

KONSTRUKCE VSAKU

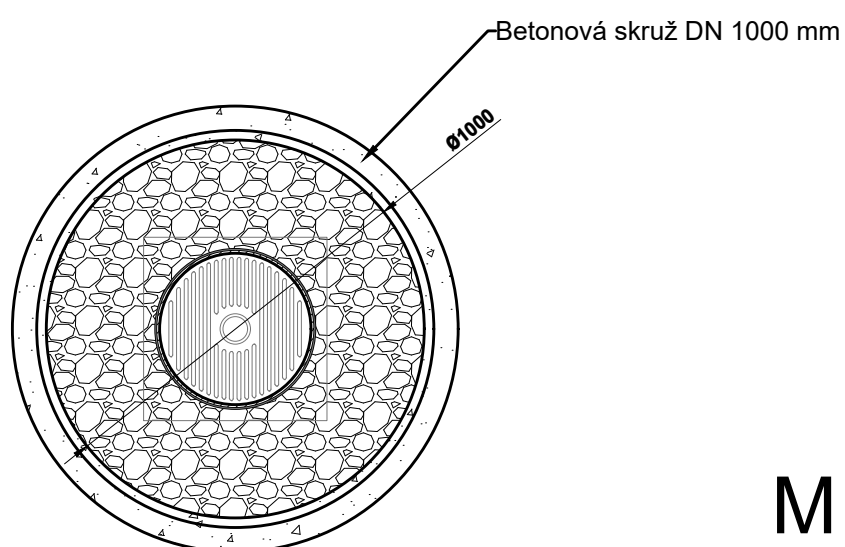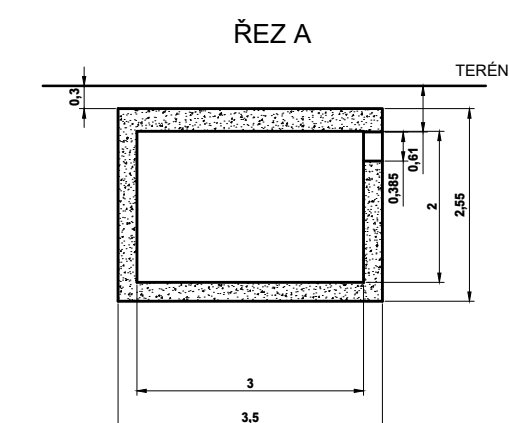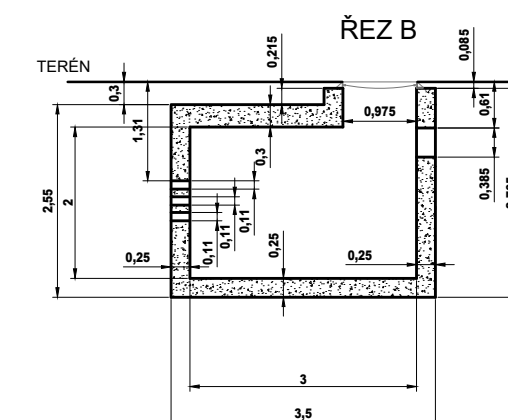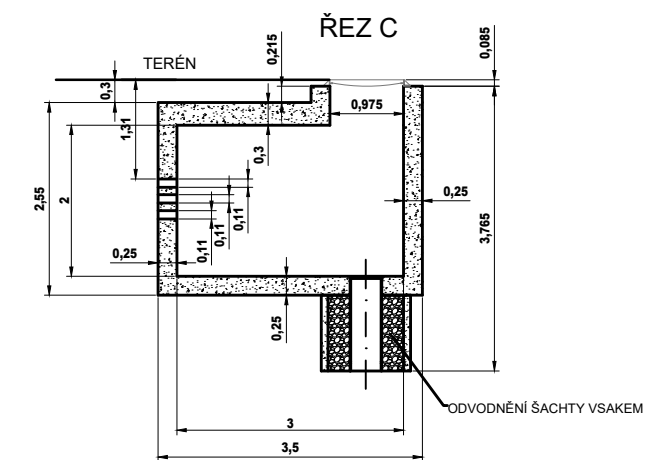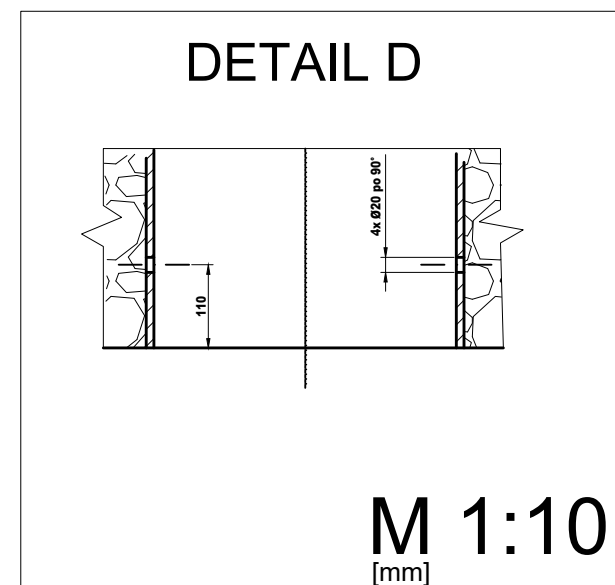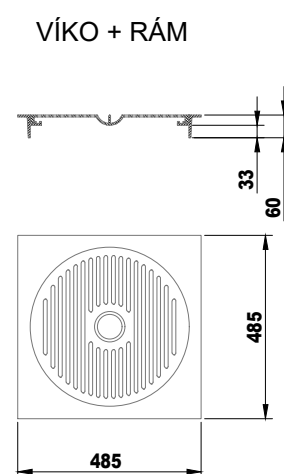
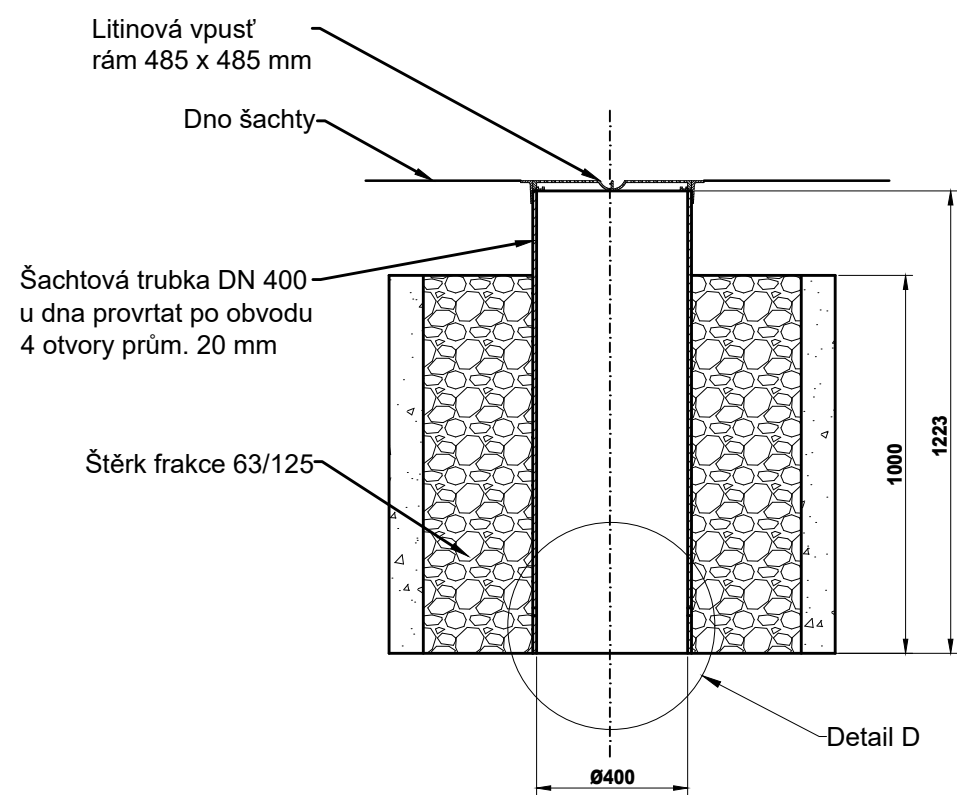


M 1:50
[mm]







kabelová komora
KK8
M 1:100

[m]

MODEL

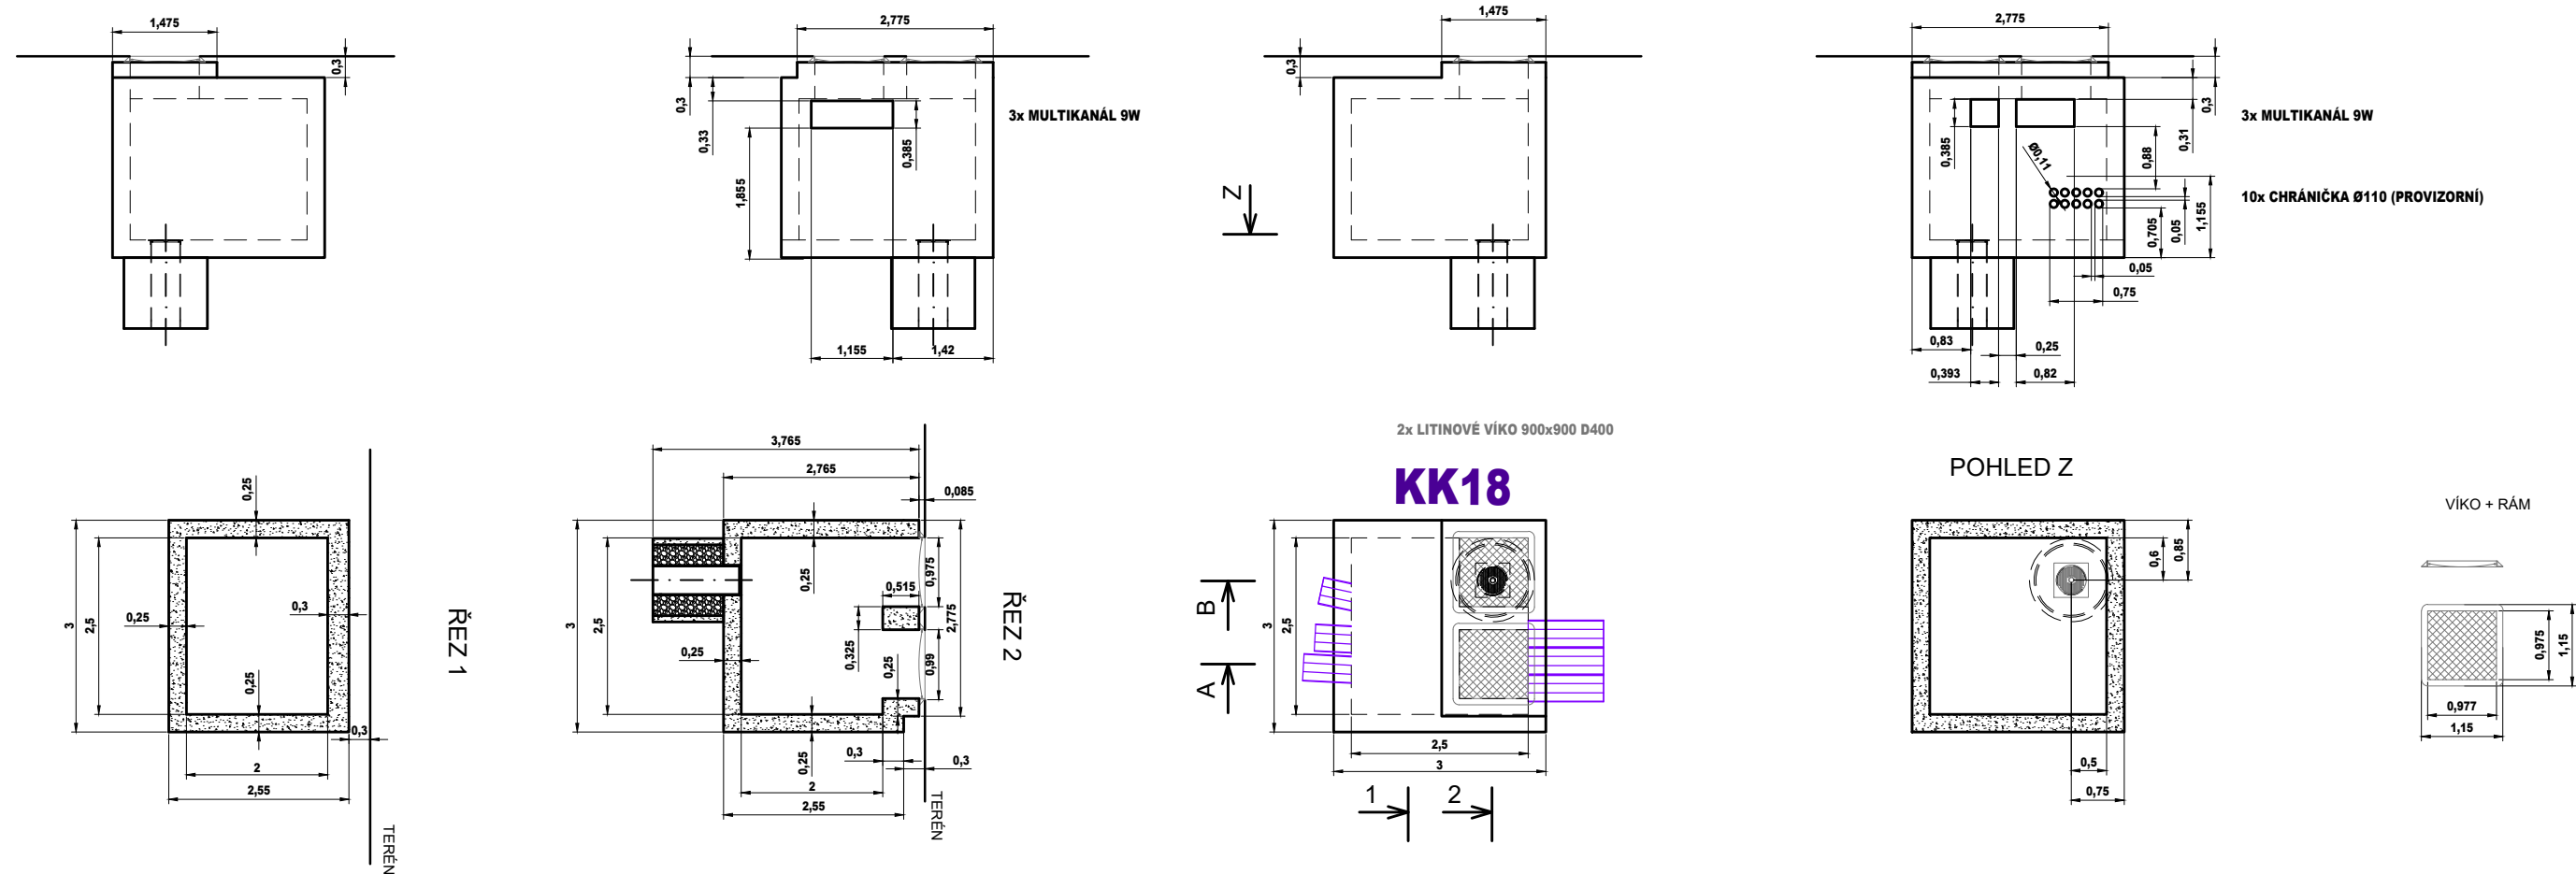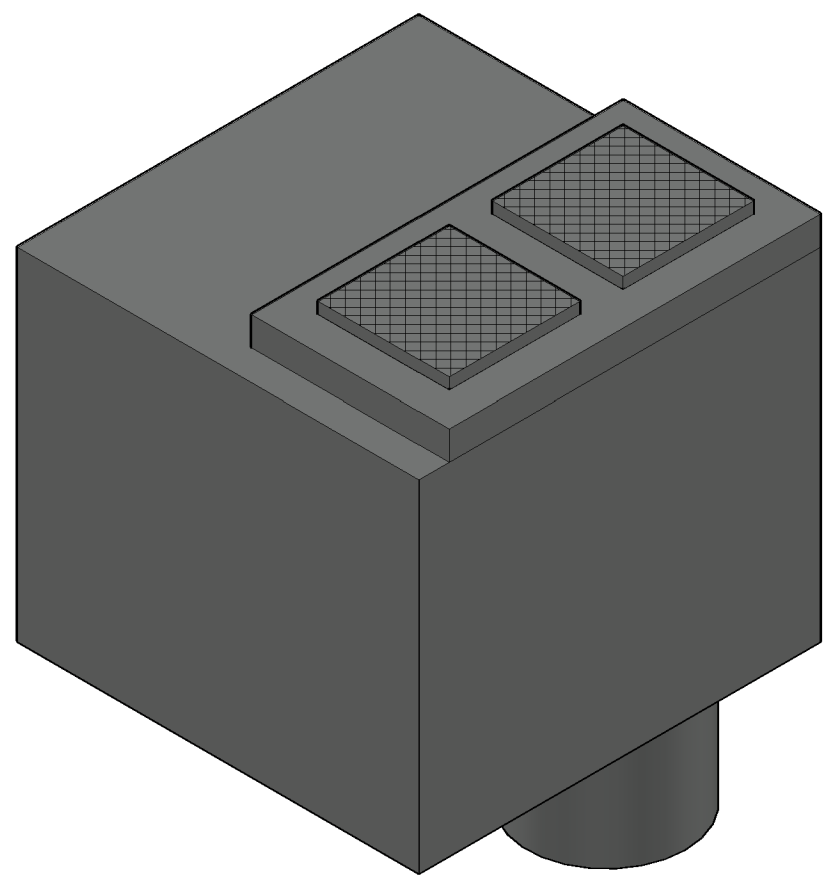

KONSTRUKCE VSAKU

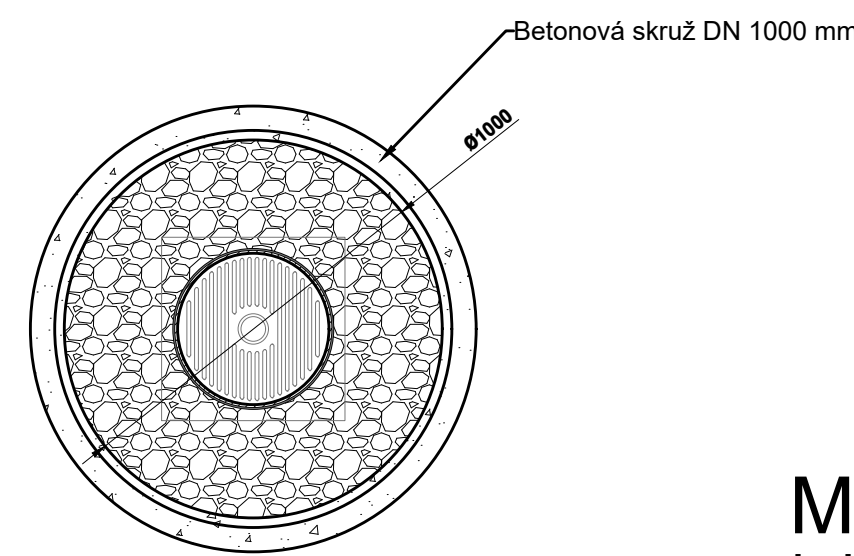
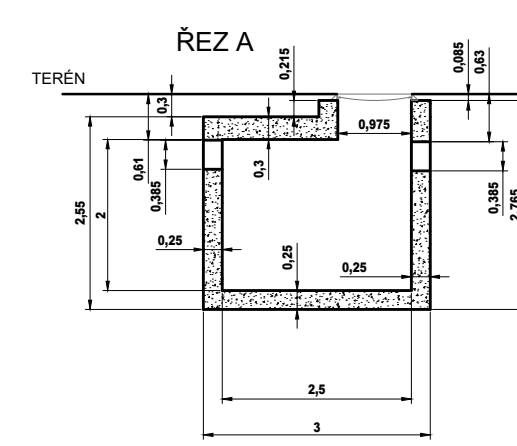
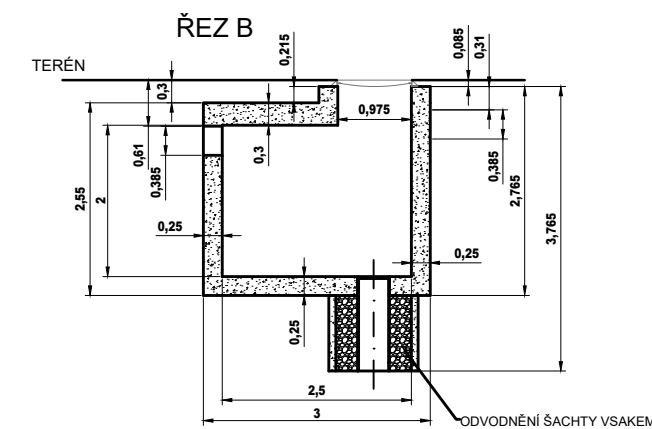
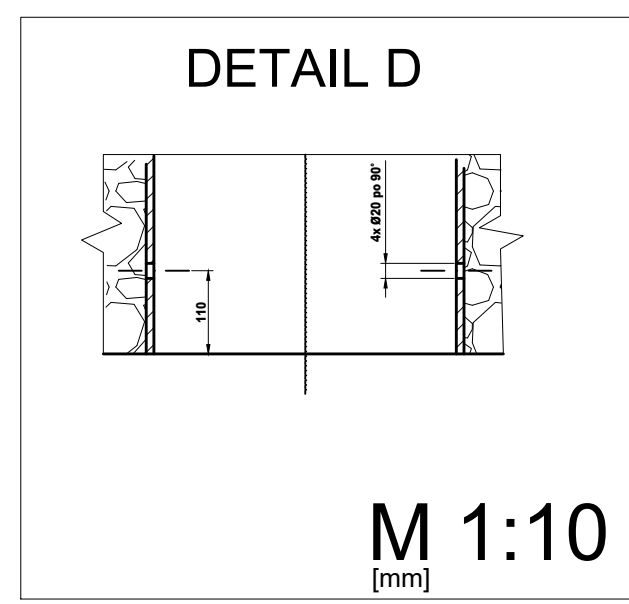
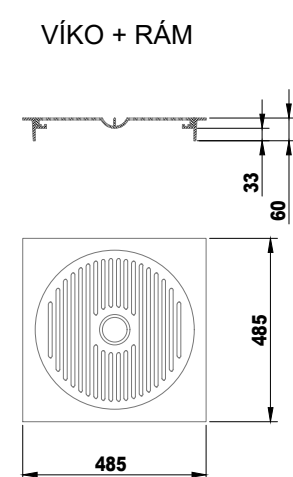
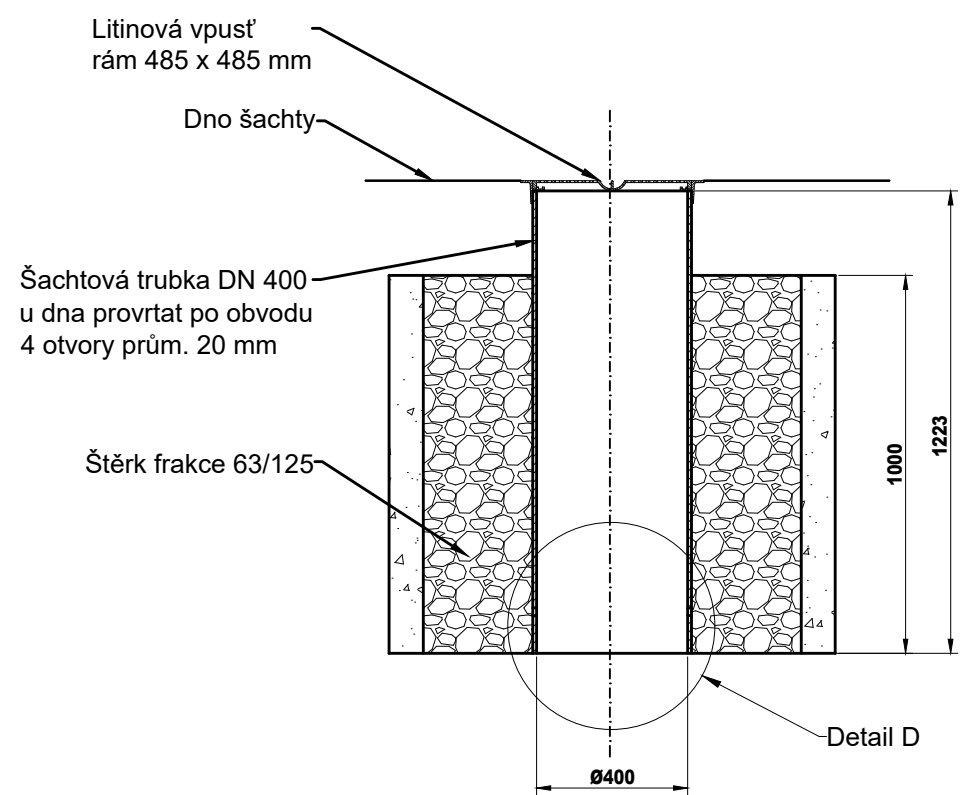


M 1:50
[mm]


kabelová komora
KK18
M 1:100

[m]


MODEL

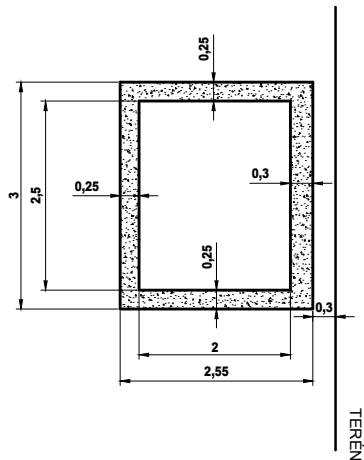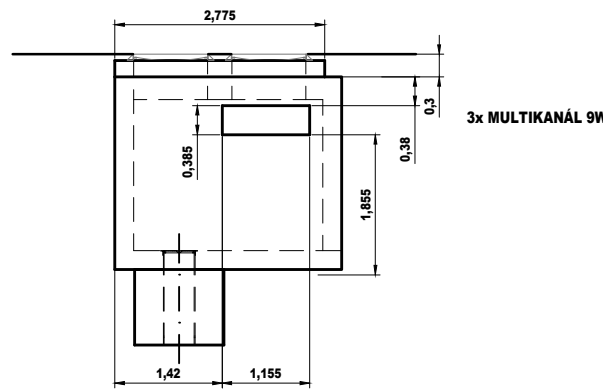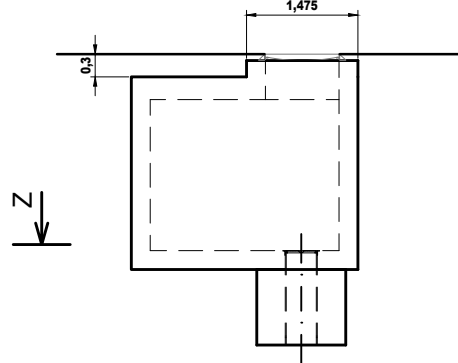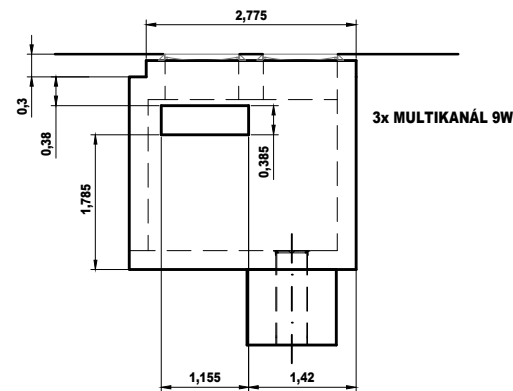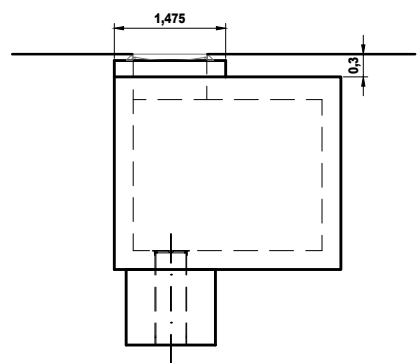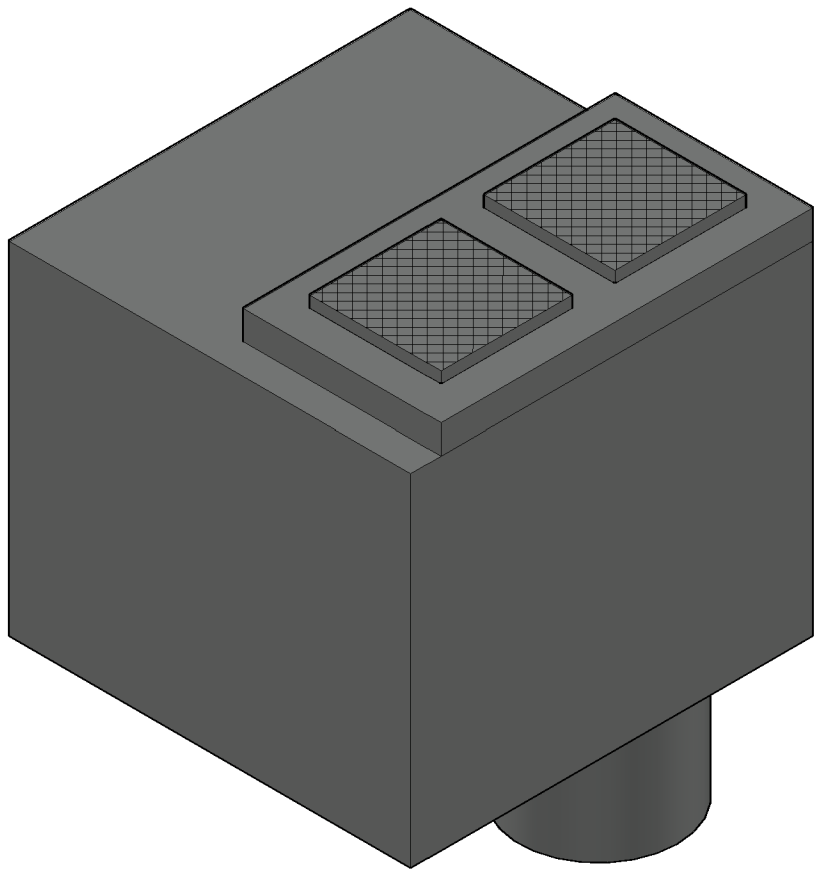

ŘEZ 1

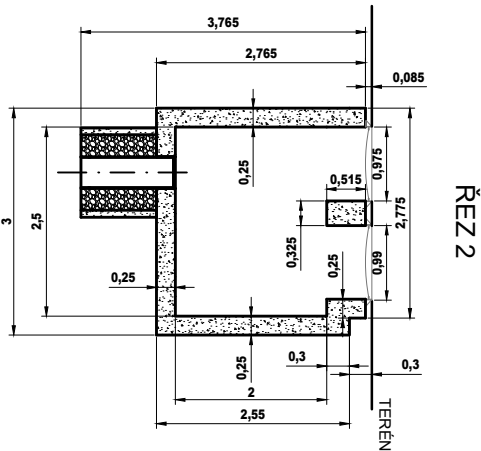


ŘEZ 2

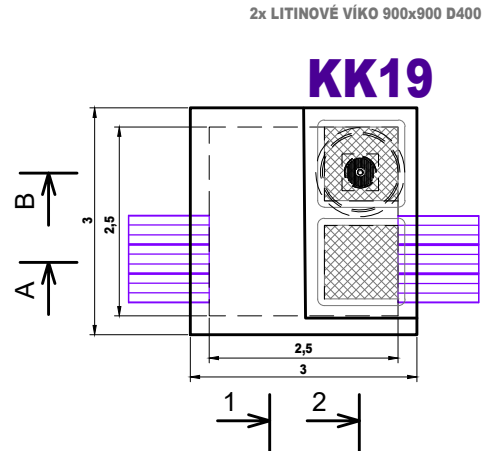


KK19

POHLED Z

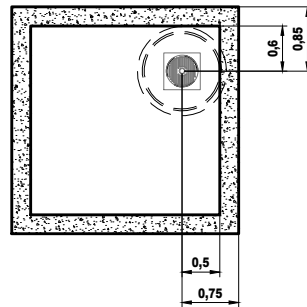

VÍKO + RÁM

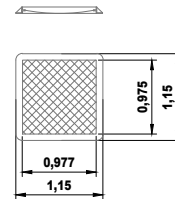


KONSTRUKCE VSAKU

Litínová vpust' rám 485 x 485 mm


Dno šachty

Šachtová trubka DN 400 u dna provrtat po obvodu 4 otvory prům. 20 mm


Štěrk frakce 63/125

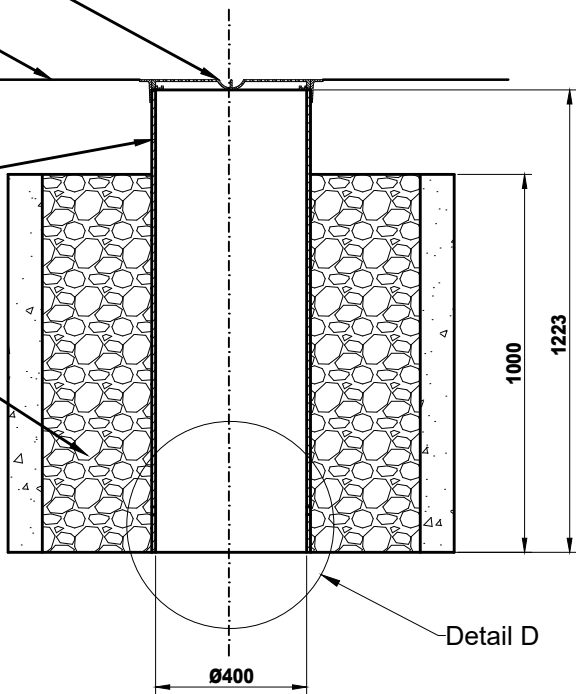



VÍKO + RÁM

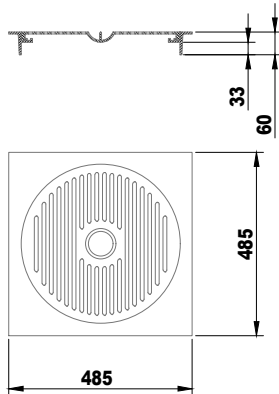


DETAIL D

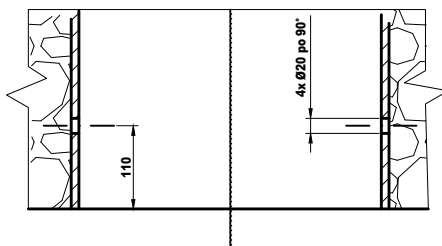

M 1:10 [mm]

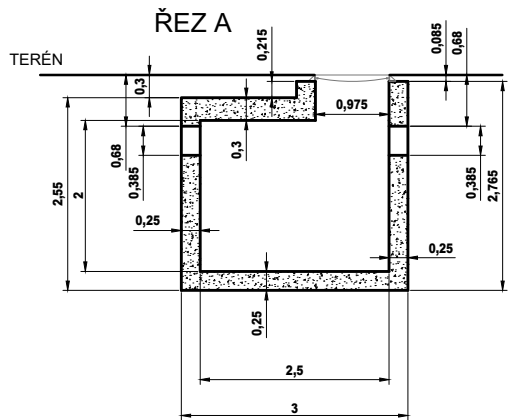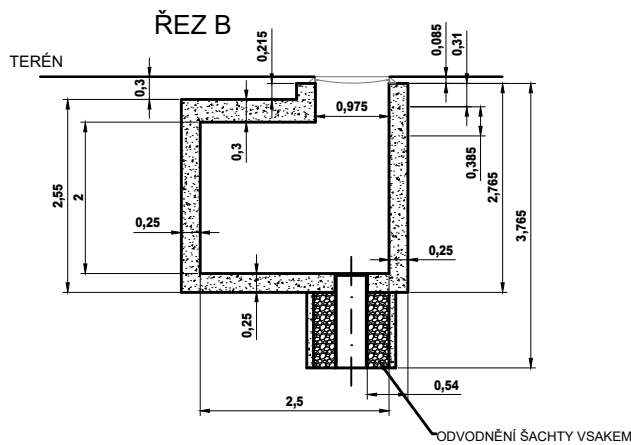

Betonová skruž DN 1000 mm










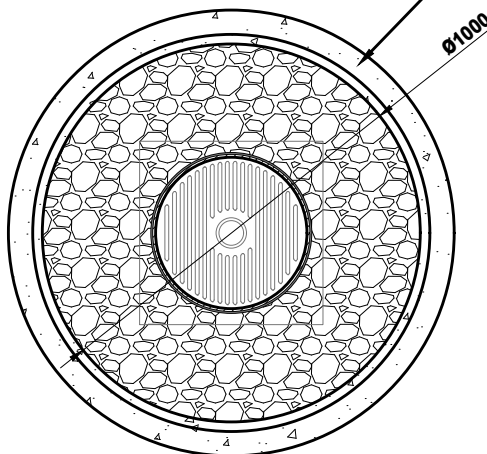


M 1:50 [mm]




kabelová komora
KK19
M 1:100

[m]


MODEL

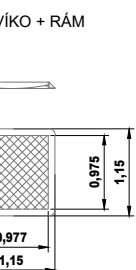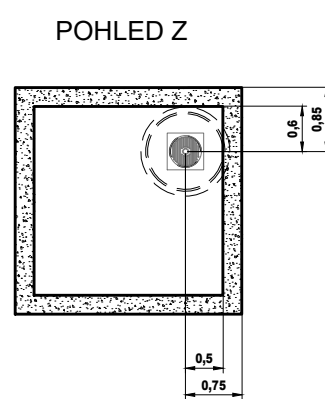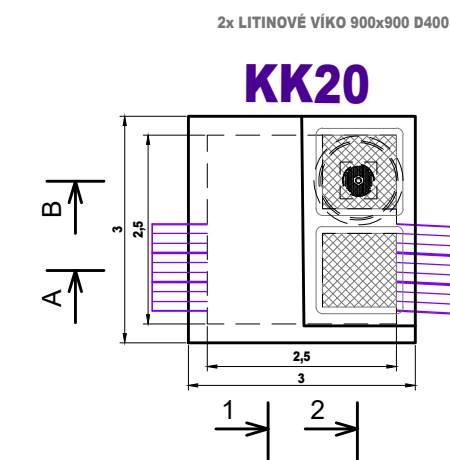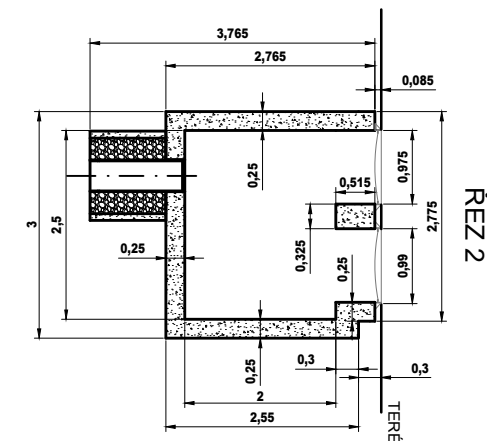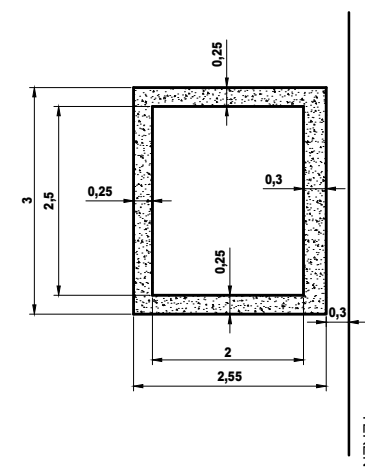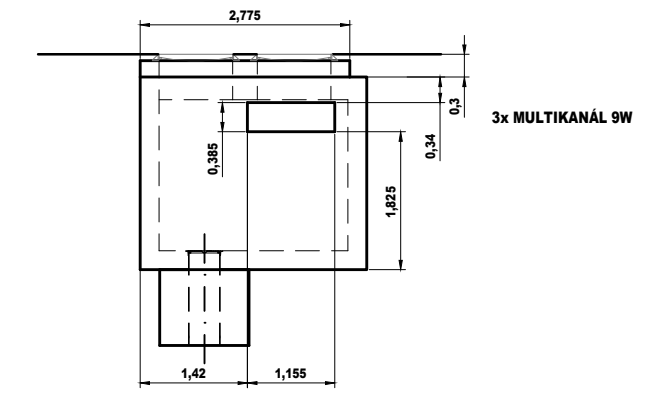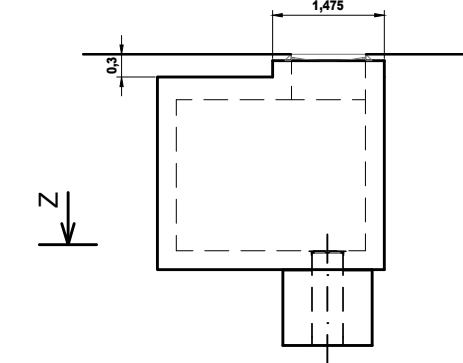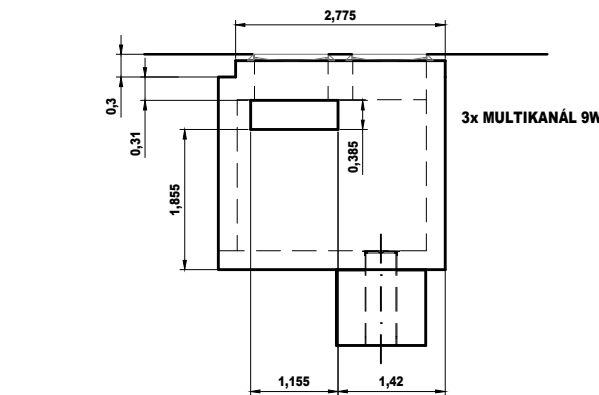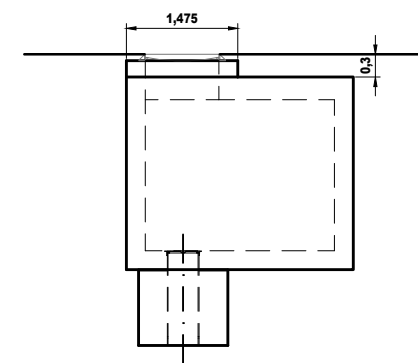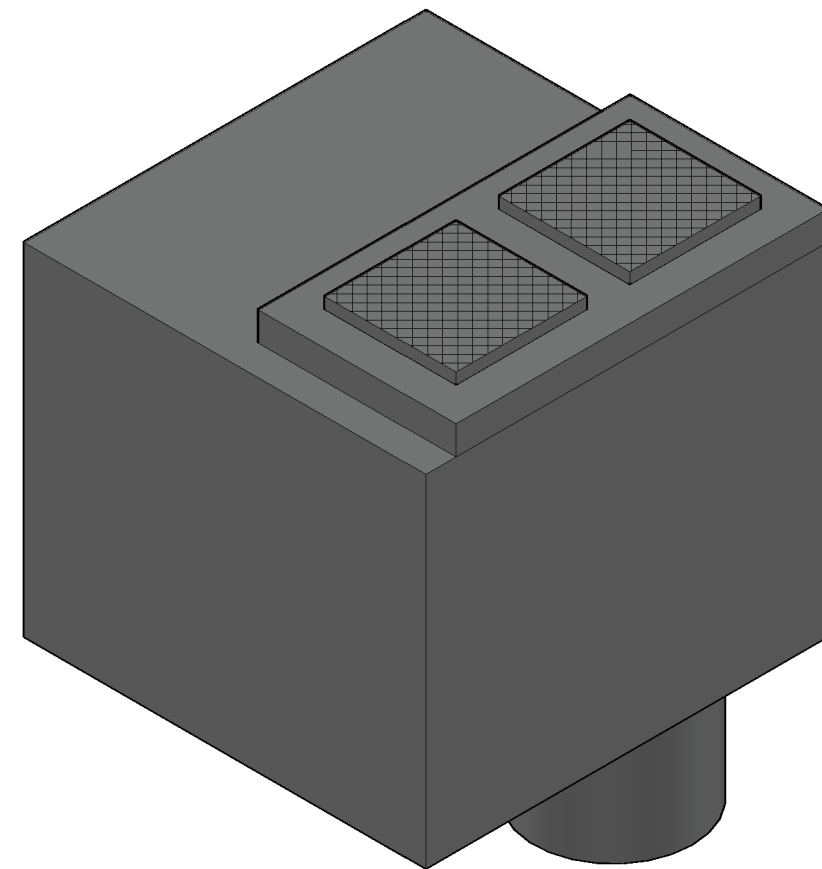



KONSTRUKCE VSAKU

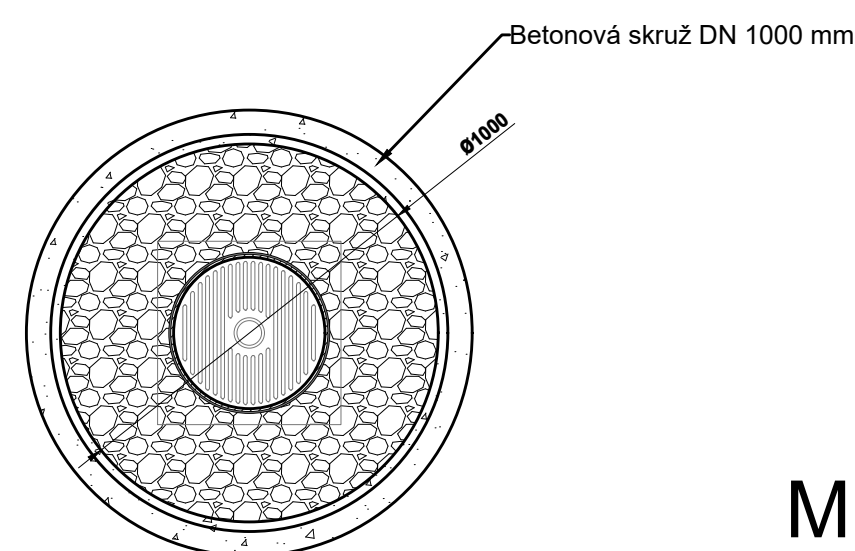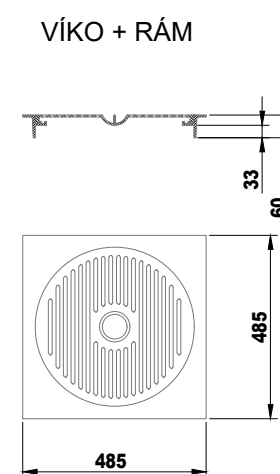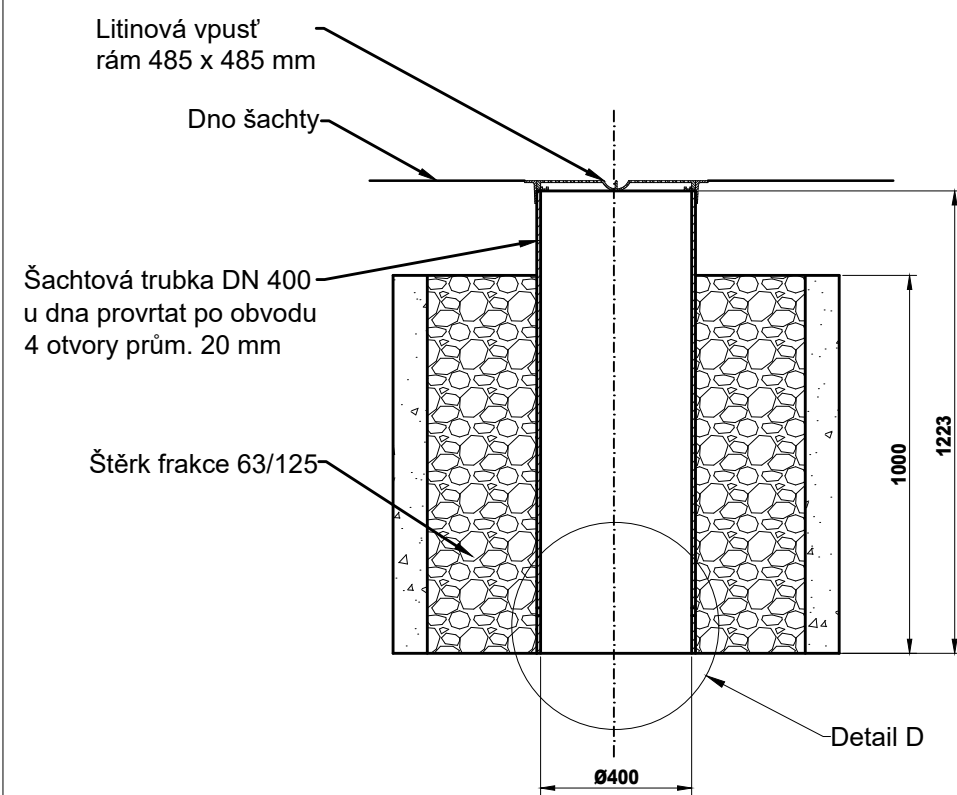

M 1:50
[mm]

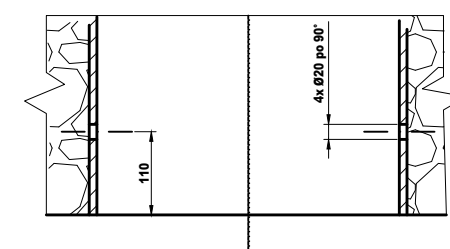







M 1:10
[mm]

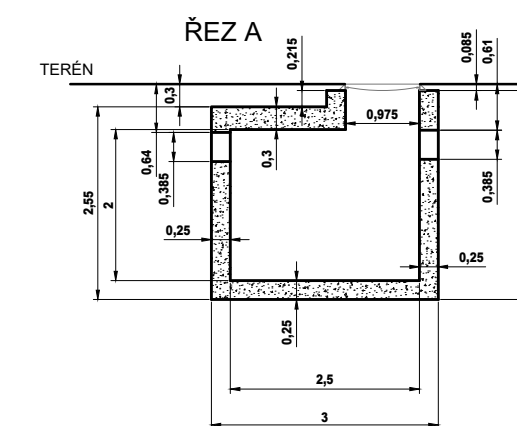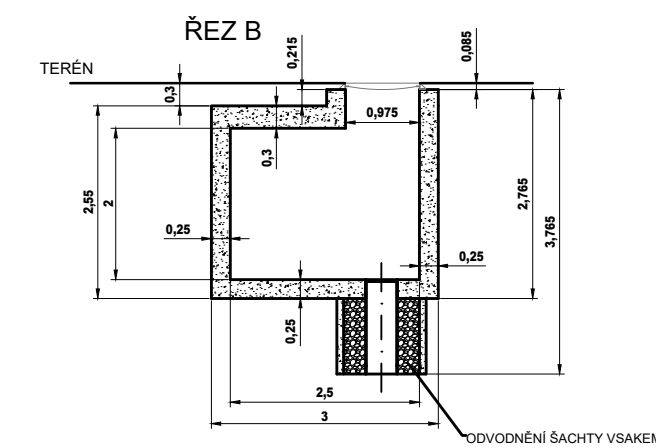





kabelová komora
KK20
M 1:100

[m]

MODEL

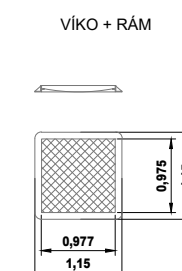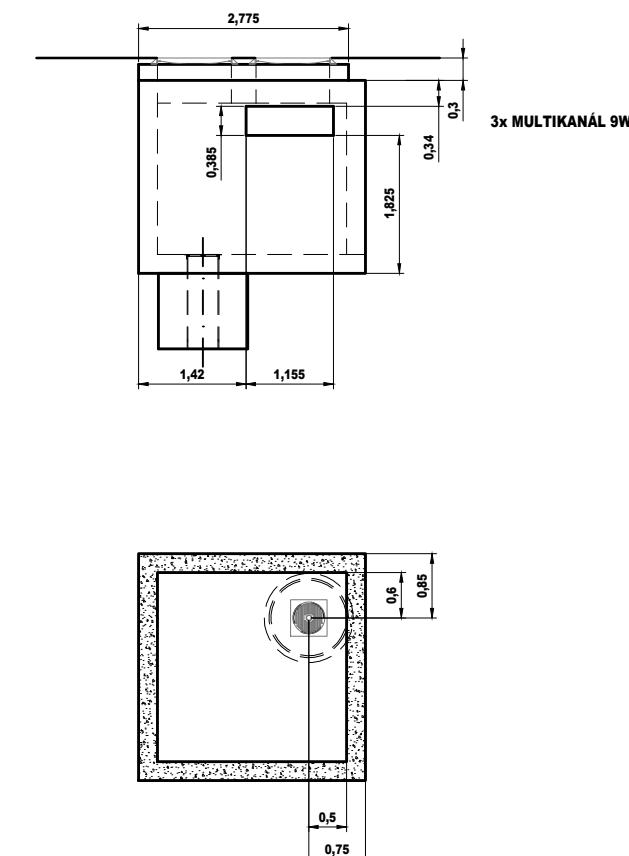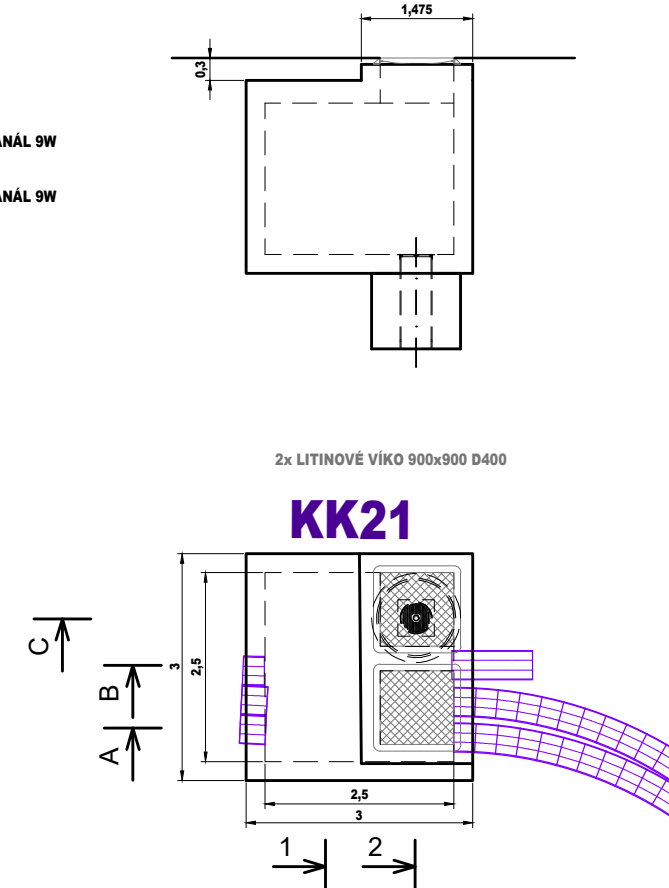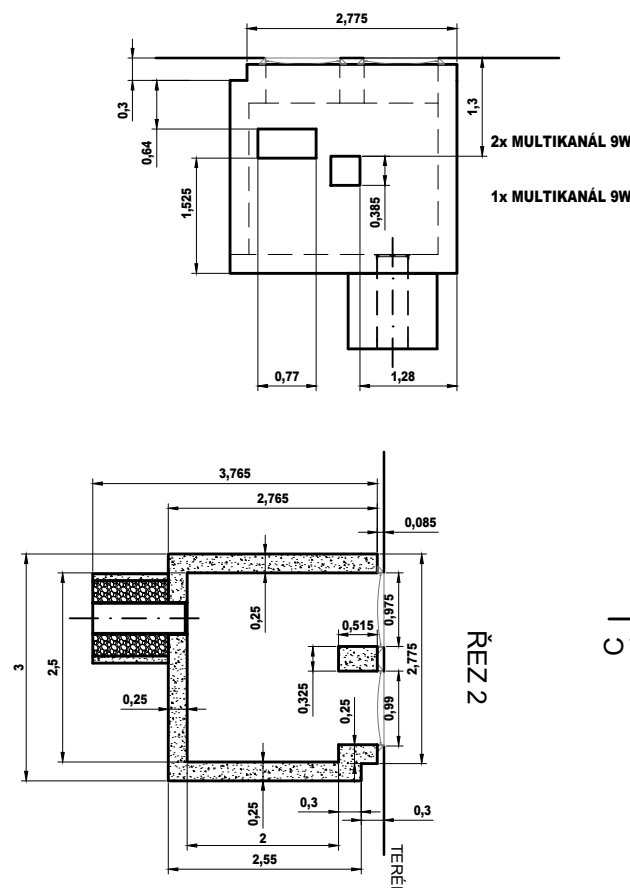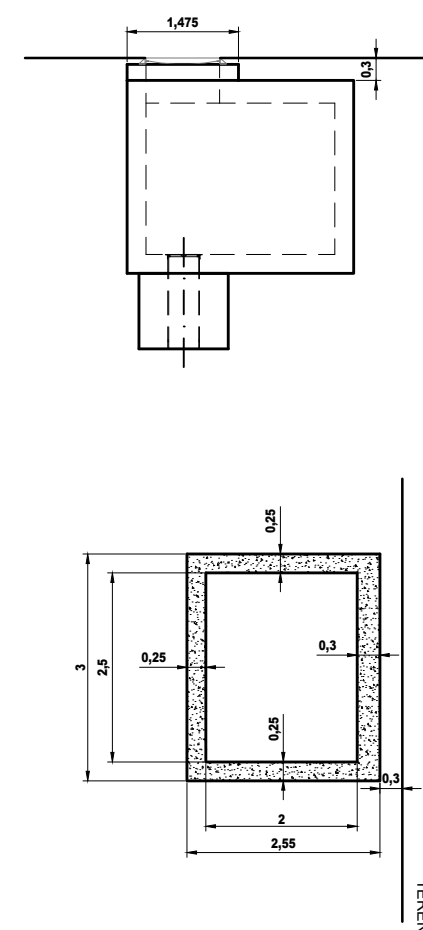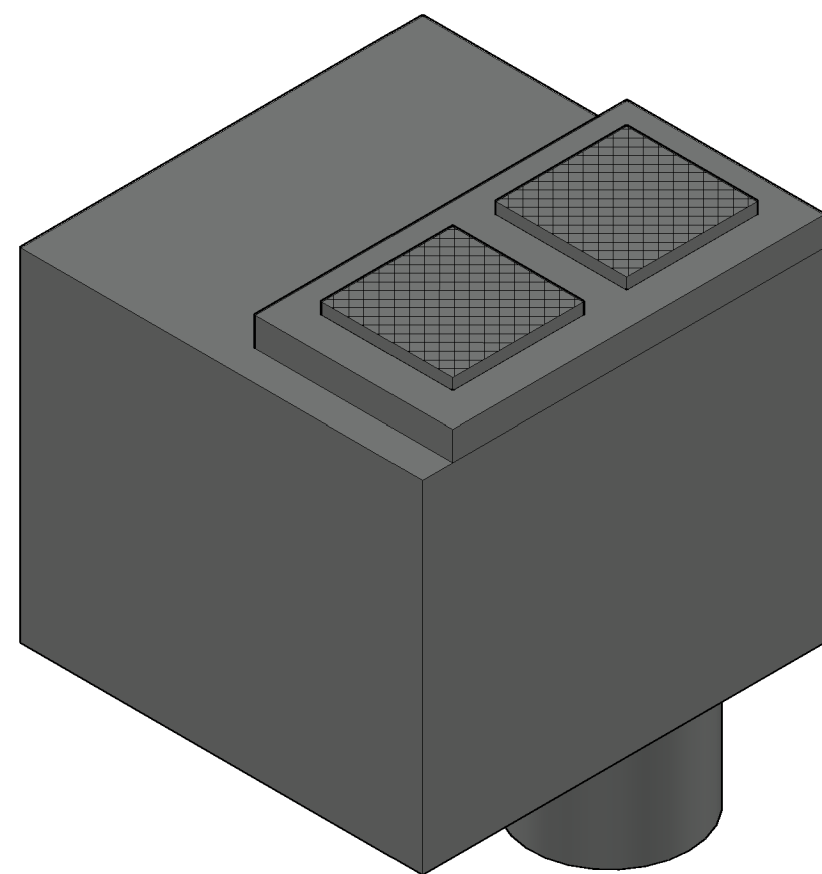

KONSTRUKCE VSAKU

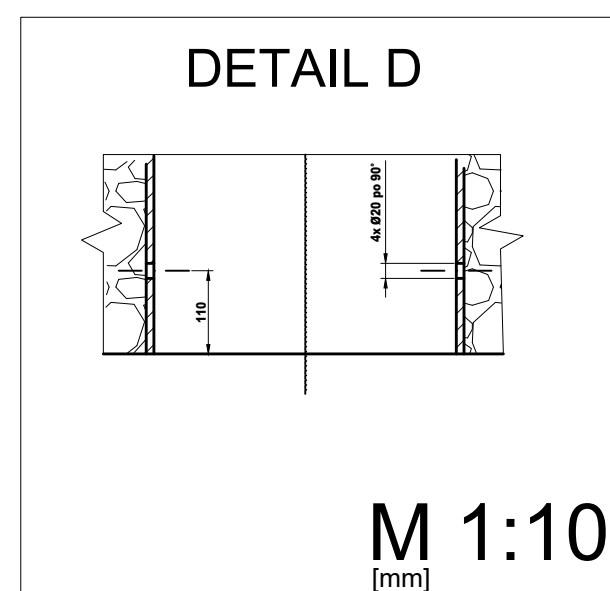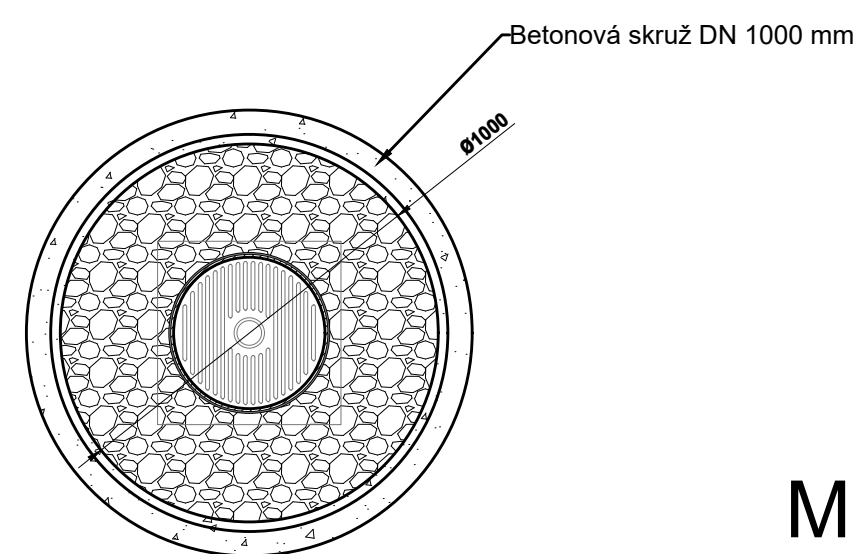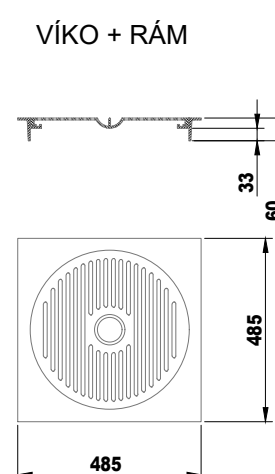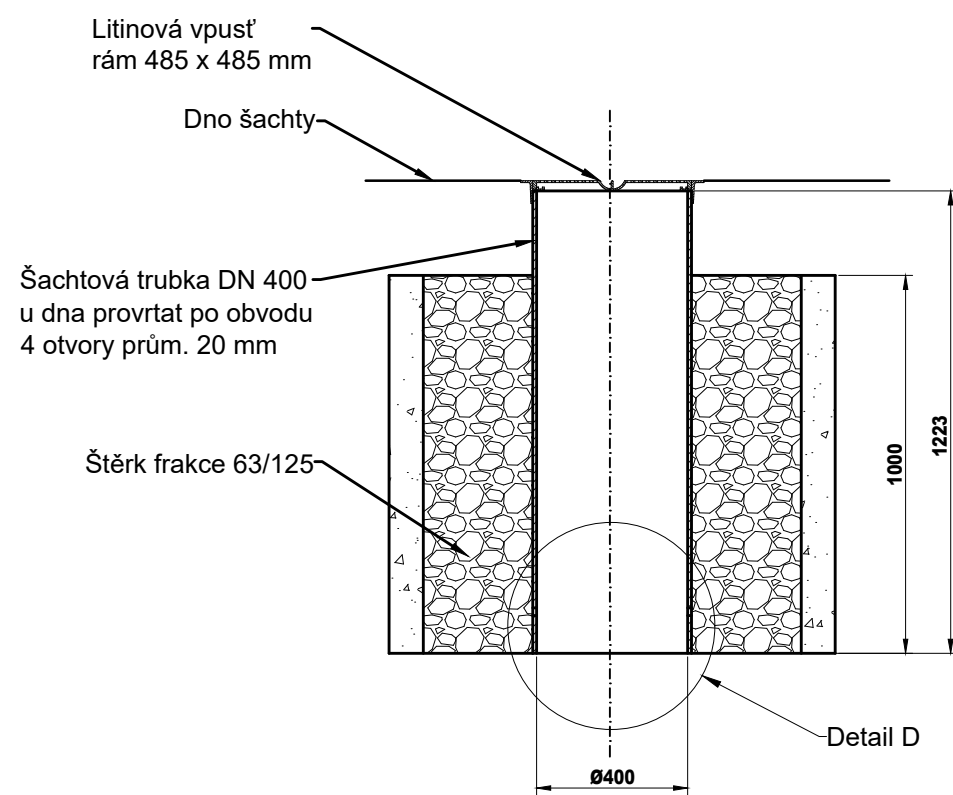

kabelová komora
KK21
M 1:100

[m]