




R1

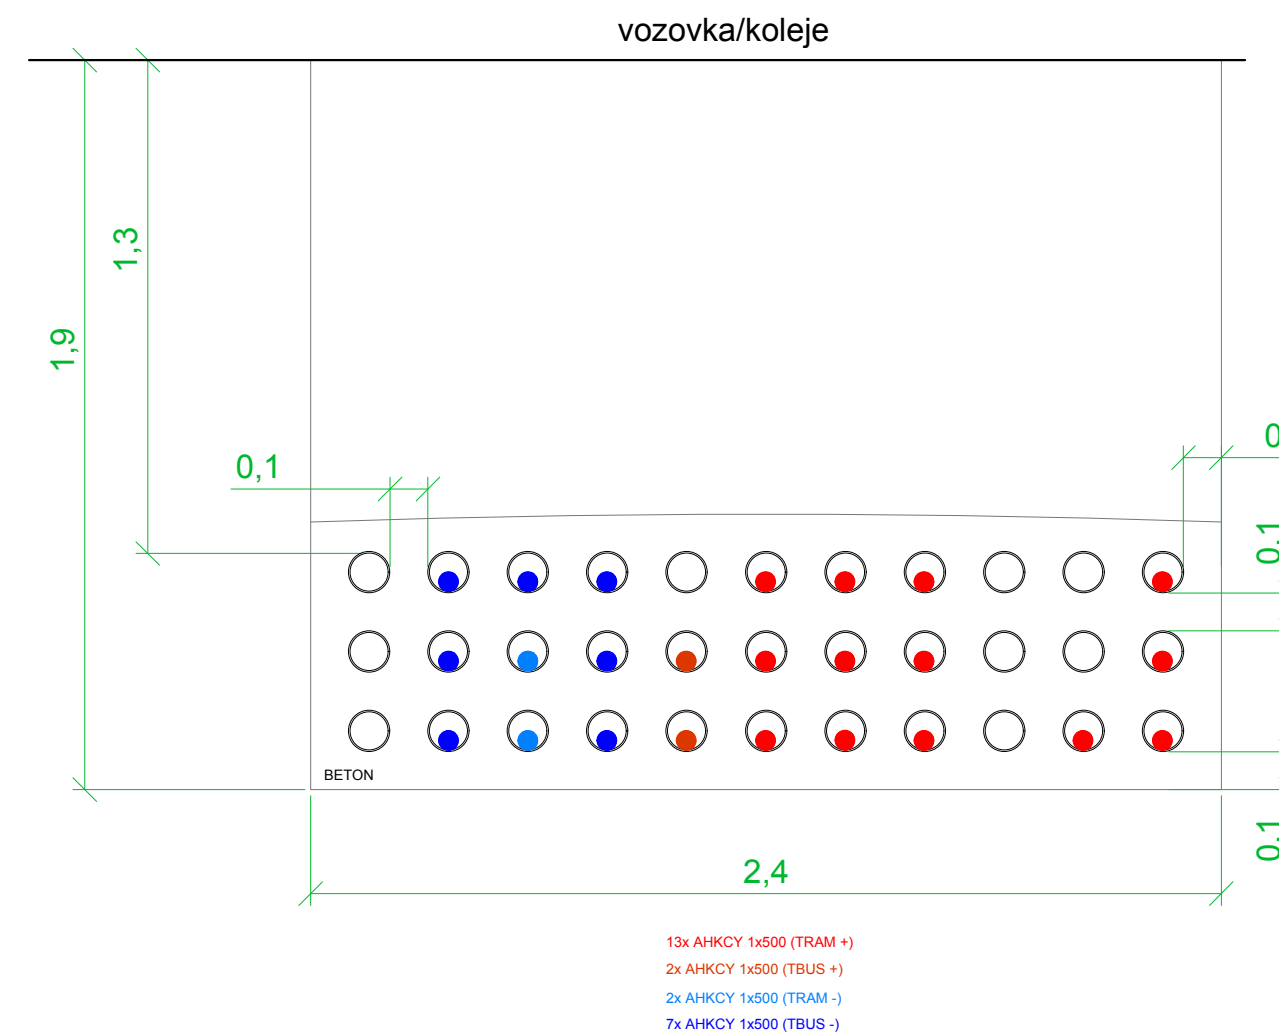


R2

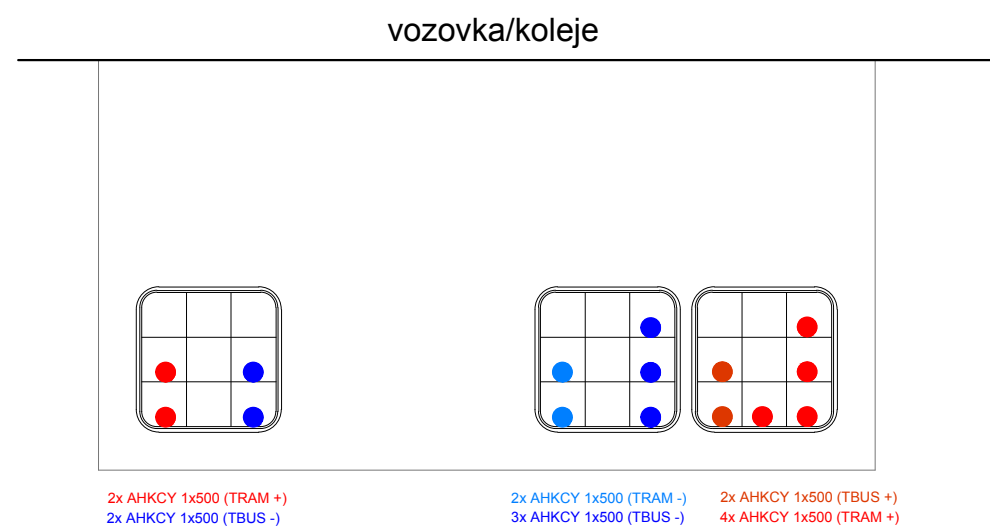


R3

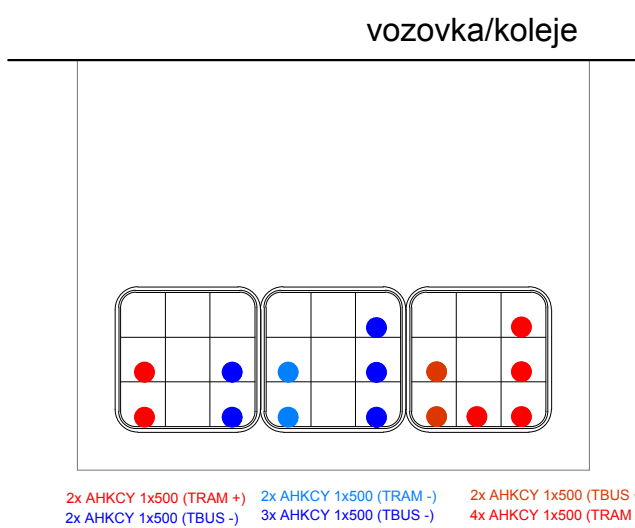


R4

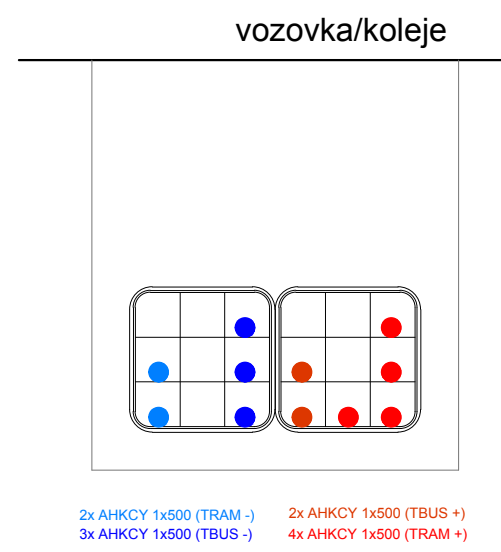


R6

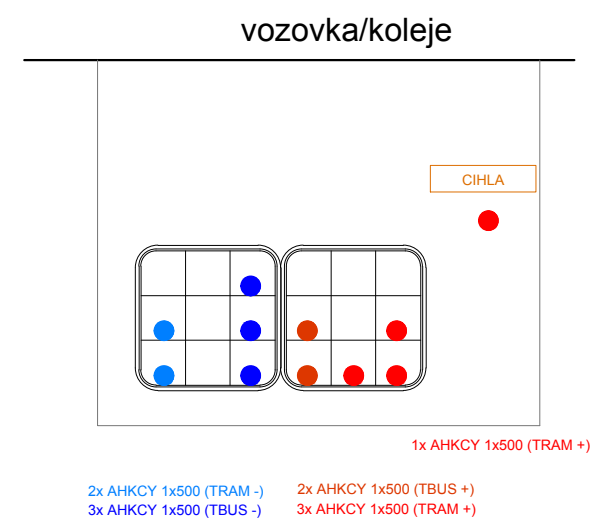


R7

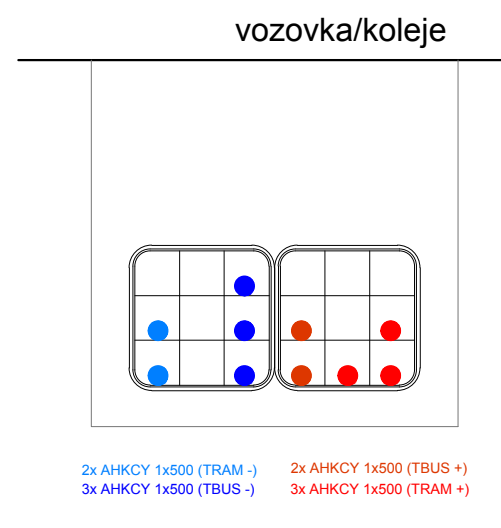


R8

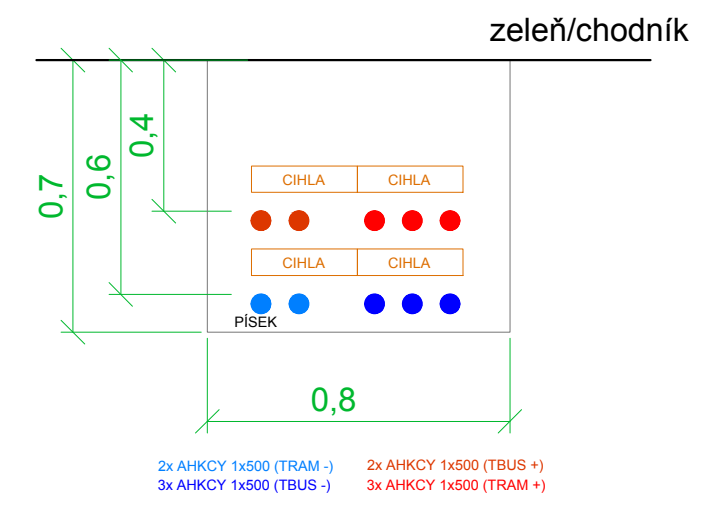


R12

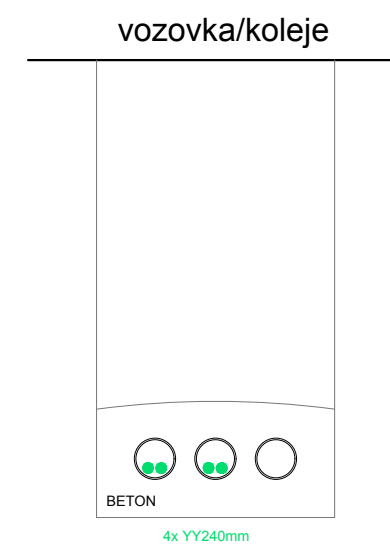


R17

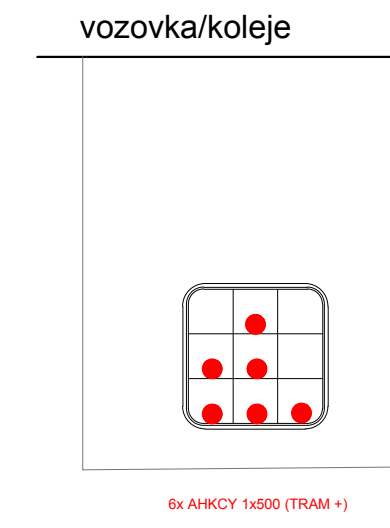


R18

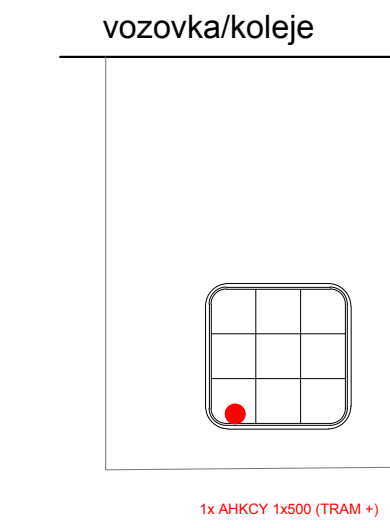


R23

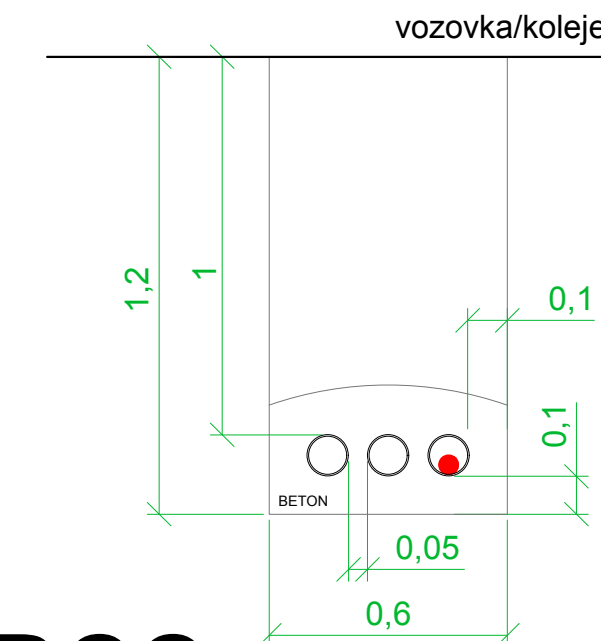


R5

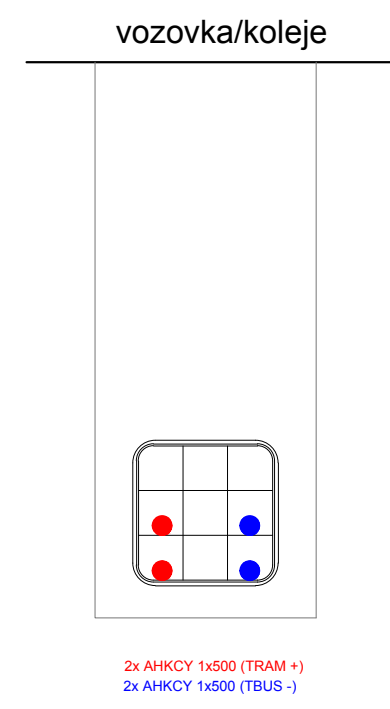


R9

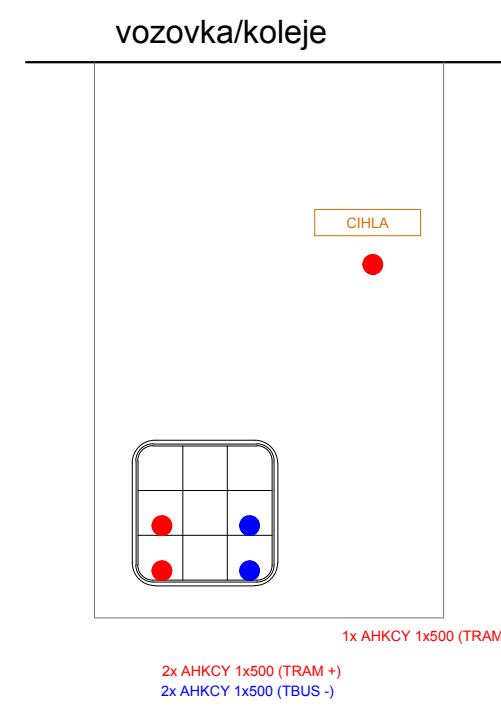


R10

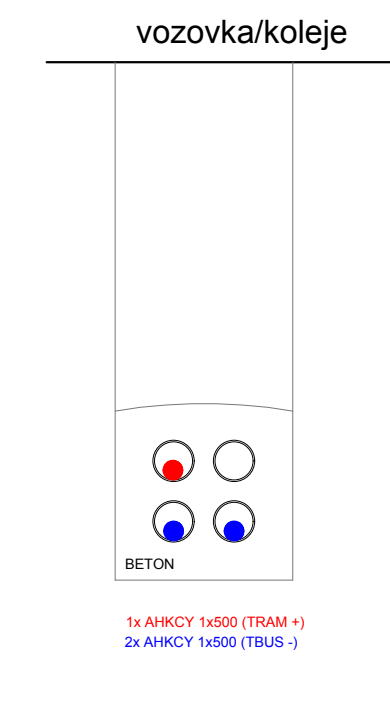


R11

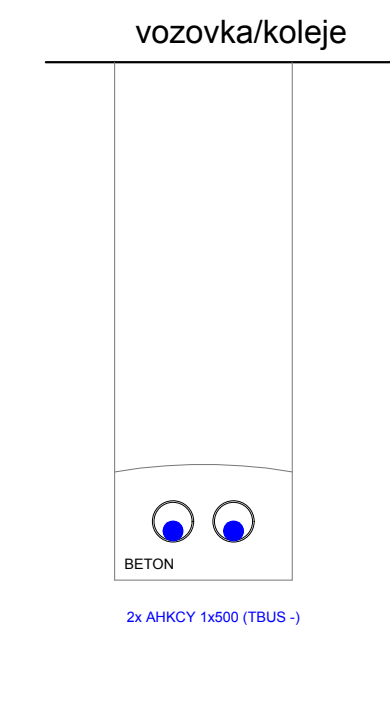


R13

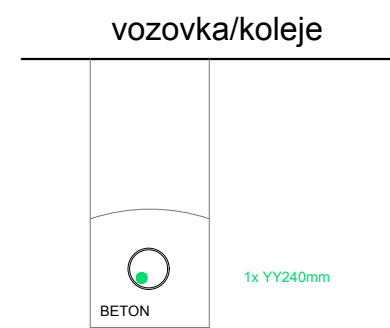


R14

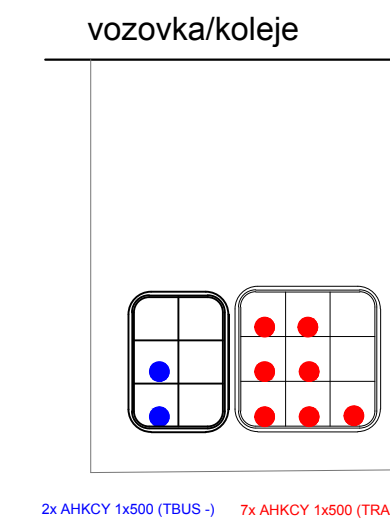


R15

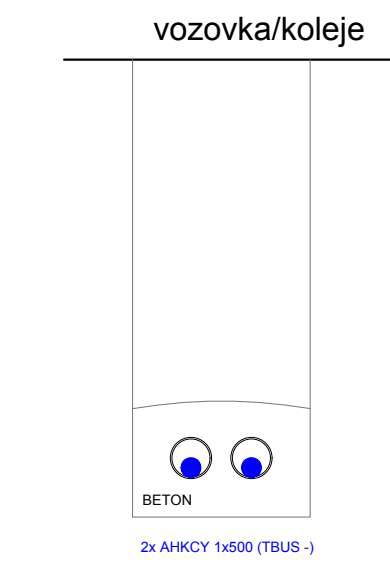


R16

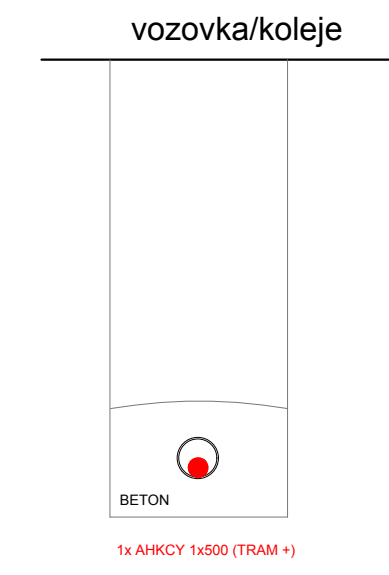


R19

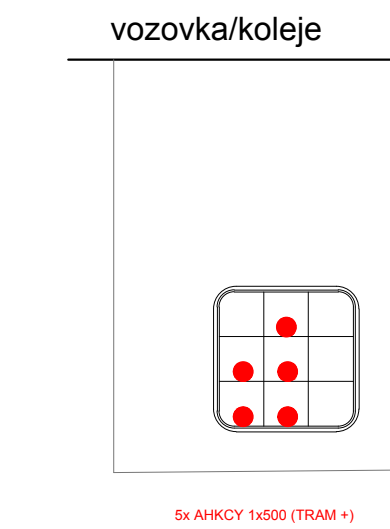


R20

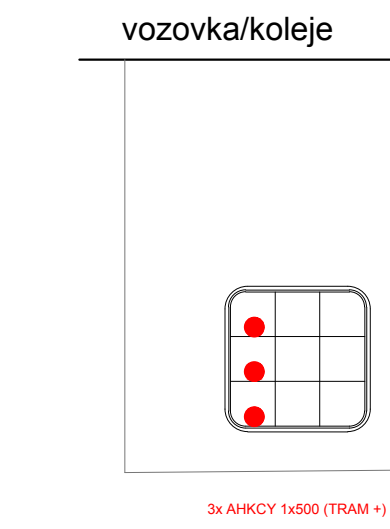

R21

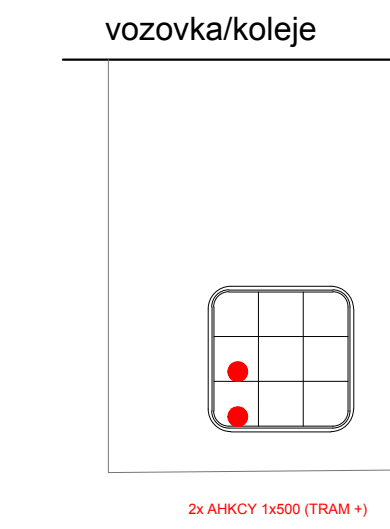

R22

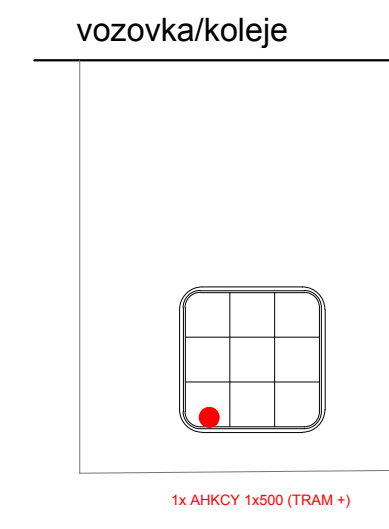

OBJEDNATEL:		Pížeňské městské dopravní podniky, a.s. Denisovo nábřeží 920/12 301 00 Pížeň - Východní Předměstí	
společnost "MP + MMD - Vozovna Slovany", společník 1: METROPROJEKT Praha a.s. nám. I. P. Pavlova 2/1786 120 00 Praha 2 tel.: +420 296 154 105 www.metroprojekt.cz		společník 2: Mott MacDonald CZ, spol. s r.o. Národní 984/15 110 00 Praha 1 tel.: +420 221 412 800 www.mottmac.com	
HIP: Ing. Jan Kočí tel.: 296 154 401 Služba: DSP		Podpis: <i>Kočí</i> Název a účel díla: REKONSTRUKCE VOZOVNY SLOVANY Pížeň, Slovanská alej 35	
Zpracovatelství úřadu: tel.: +420 296 154 400 Vedoucí úřadu: Ing. Jakub Huml		S 80 Název části díla: E. Stavební část - stavební soubory SOD II Objektu odstavní tramvají (ODT) E.5 Elektro a sdělovací objekty SO ODT 20/3 Kabelové vedení	
Odpovědný projektant: Ing. Kateřina Švehlová Vypracoval: Ing. Miroslav Hudec		Podpis: <i>Švehlová</i> Podpis: <i>Hudec</i> Název přílohy: Typové kabelové řezy	
Skart. číslo: V20/2039 Počet listů: 7x A4		Datum: 11/2019 Měřítko: 1:50 Číslo příl.: 004	