


PŮDORYS 1.PP 1 : 50

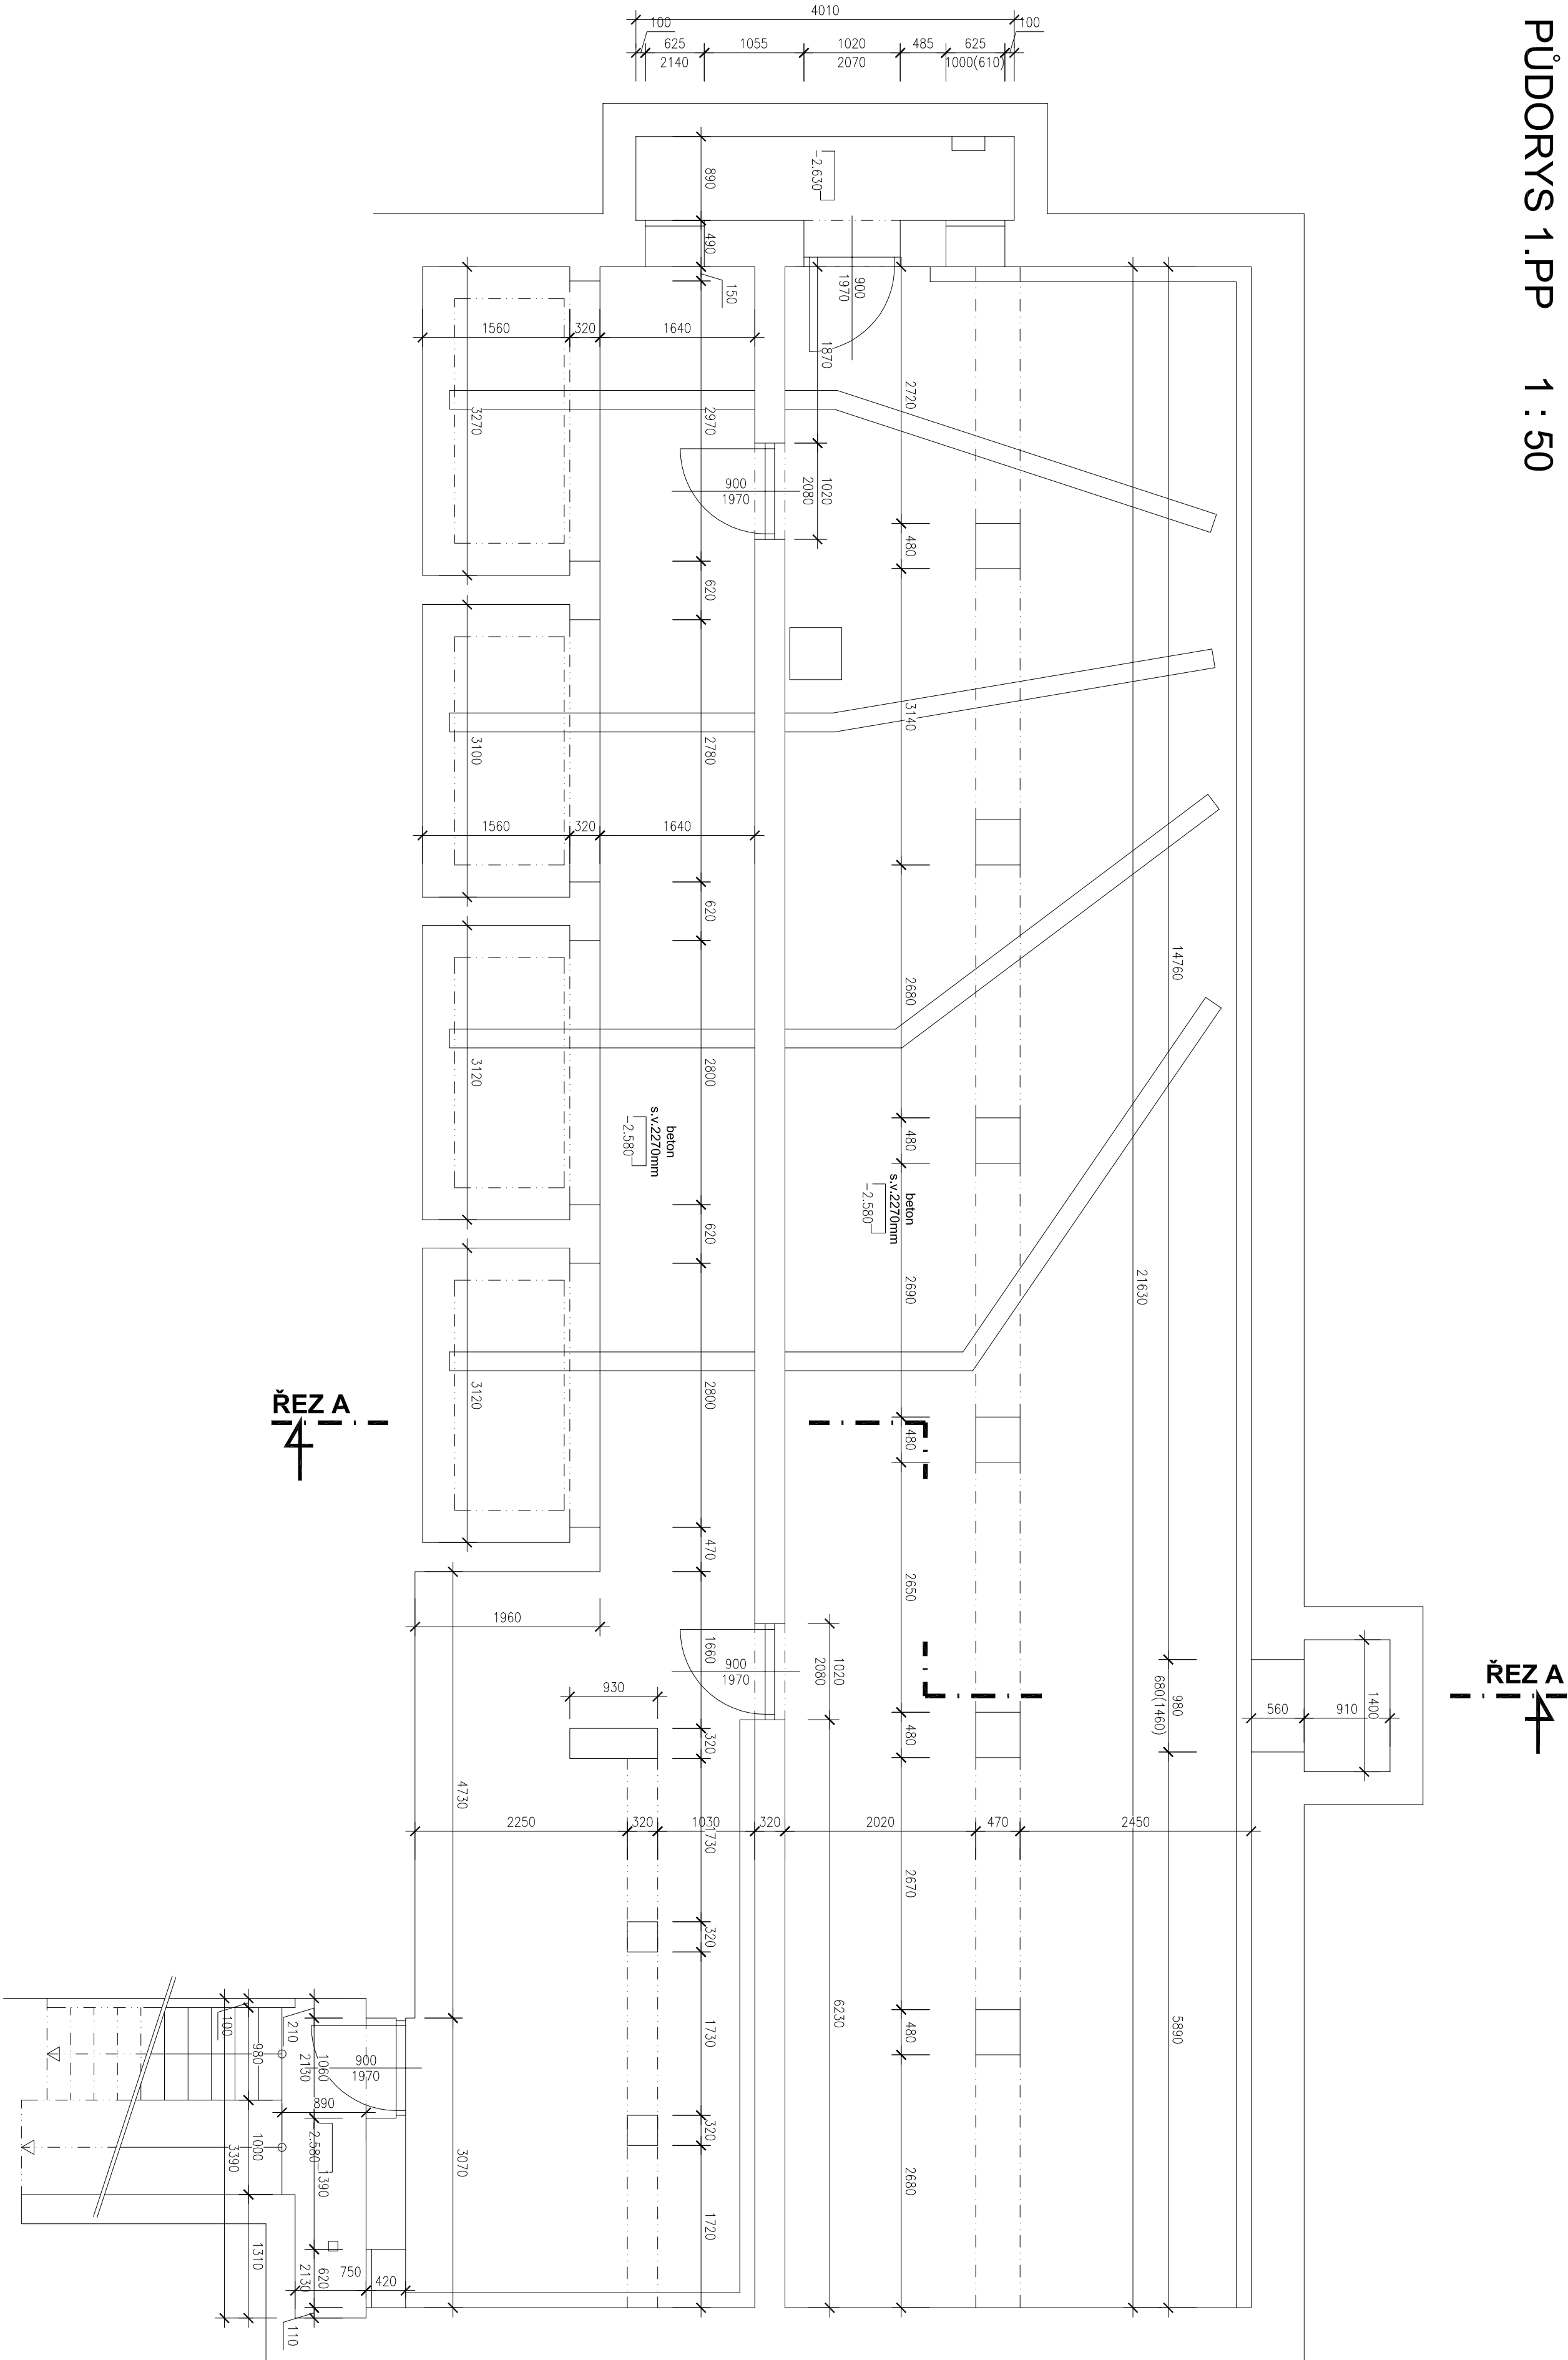

OBJEDNATEL:									
Píseňské městské dopravní podniky									
<div><div></div><div>PMDP</div></div>									
Píseňské městské dopravní podniky, a.s.									
Denisovo nábřeží 920/12									
301 00 Píseň - Východní Předměstí									
společnost 2:									
<div><div>M</div><div>Mott MacDonald CZ, spol. s r.o.</div><div>Národní 984/15</div><div>110 00 Praha 1</div><div>M</div><div>tel.: +420 221 412 800</div><div>www.mottmac.com</div></div>									
MOTT									
MACDONALD									
Souprava číslo:									
HJP:									
Ing. Jan Kočí									
tel.: 296 154 401									
Stupeň:									
DPS									
Podpis:									
<div><div></div><div>Jan Kočí</div></div>									
Název a účel díla:									
REKONSTRUKCE VOZOVNY SLOVANY									
Píseň, Slovanská alej 35									
Název části díla:									
E. Stavební část - stavební soubory									
SOD III Provozně- administrativní budova (PAB)									
E.1 Objekty pozemních staveb									
E.1									
Odpovědný projektant:									
Ing. Zdeněk Veselý									
Výpracoval:									
Marcela Palasová									
Stav:									
VZ0/2039									
Datum:									
11/2019									
Formát:									
8x44									
Měřítko:									
1:50									
Číslo:									
19									
7246									
006									
07									
01									
02									
Změna:									
-									
Číslo příl.									
002									