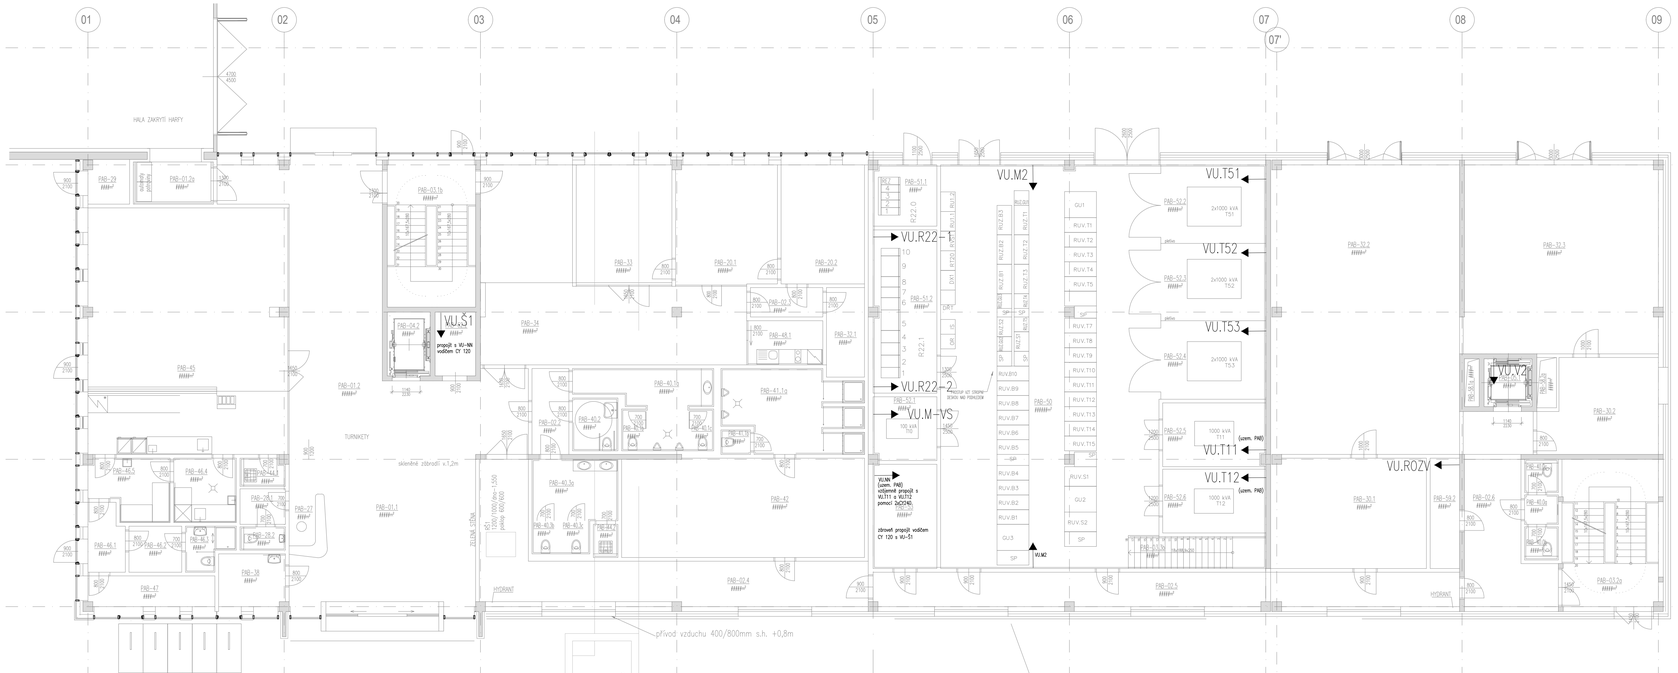
01
02
03
04
05
06
07
07'
08
09
A
B
C
D
HALA ZAKRYTÍ HARBY
PAB-29
PAB-01.2a
PAB-03.1b
VU.S1
projekt s VU-NN
vodičem CY 120
PAB-04.2
PAB-45
PAB-01.2
TURNIKETY
skleněné zábradlí v.1,2m
PAB-44.4
PAB-44.3
PAB-44.2
PAB-44.1
PAB-46.5
PAB-28.1
PAB-27
PAB-46.1
PAB-46.2
PAB-46.3
PAB-28.2
PAB-38
PAB-47
CYKLOSTOJANY
PAB-03.1a
PAB-33
PAB-34
PAB-20.1
PAB-20.2
PAB-03.2
PAB-48.1
PAB-32.1
PAB-01.1
PAB-41.2
PAB-40.5
PAB-41.3a
PAB-41.3
PAB-40.2
PAB-40.4
PAB-41.1a
PAB-41.1b
PAB-40.1
PAB-40.3a
PAB-40.3b
PAB-40.3c
PAB-40.3d
PAB-34.1
PAB-42
PAB-23.4
PAB-23.3
PAB-02.5
HYDRANT
ŘÍZENÁ ŠKÁRA
ŠS1 (3000/1500 Bm - 1200
DN/mm PE100 RC)
přívod vzduchu 400/800mm s.h. +0,8m
VU.M2
PAB-51.1
PAB-51.2
PAB-50
VU.R22-1
VU.R22-2
VU.M-VS
VU.R21
VU.R22
GU1
RUV.T1
RUV.T2
RUV.T3
RUV.T4
RUV.T5
RUV.T6
RUV.T7
RUV.T8
RUV.T9
RUV.T10
RUV.T11
RUV.T12
RUV.T13
RUV.T14
RUV.T15
RUV.B10
RUV.B9
RUV.B8
RUV.B7
RUV.B6
RUV.B5
RUV.B4
RUV.B3
RUV.B2
RUV.B1
GU3
RUV.S1
GU2
RUV.S2
SP
VU.M2
VU.M-VS
100 kVA
T/D
VU.M
VU.R22
VU.R21
VU.T51
VU.T52
VU.T53
VU.T11
VU.T12
2x1000 kVA
T5/1
1000 kVA
T/12
(uzem. PAB)
PAB-52.1
PAB-52.2
PAB-52.3
PAB-52.4
PAB-52.5
PAB-52.6
