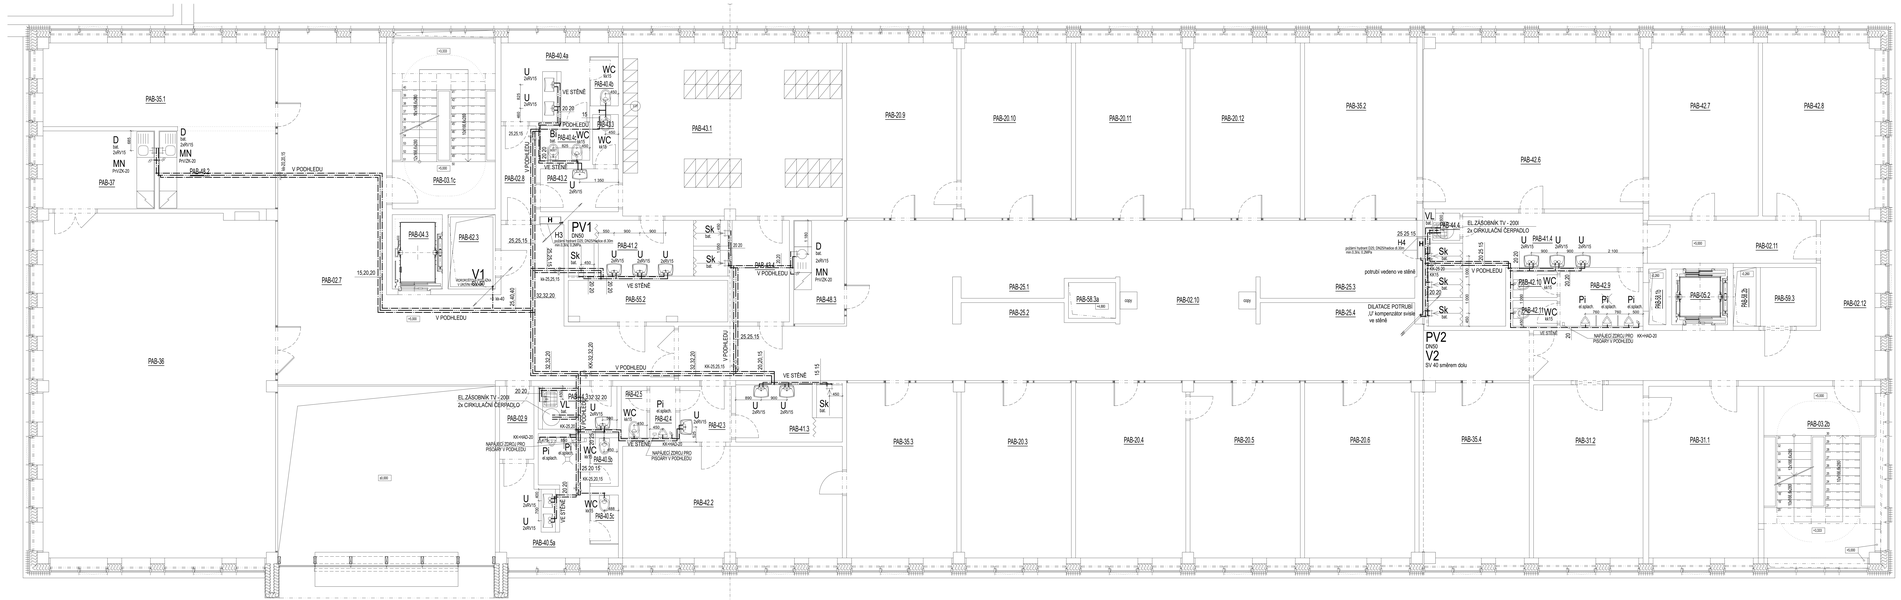


HYGIENICKÁ ZAŘÍZENÍ		
40.4a	WC ŽEN - UMYVÁRNA	6,72
40.4b	WC ŽEN - KABINY	1,46
40.4c	WC ŽEN - KABINA	2,32
40.5a	WC MUŽI - UMYVÁRNA	11,96
40.5b	WC MUŽI - KABINA	1,46
40.5c	WC MUŽI - KABINA	1,46
41.1	SPRCHA ŽEN - UMYVÁRNA	9,82
41.2	SPRCHA MUŽI - UMYVÁRNA	7,26
41.4	SPRCHA MUŽI - UMYVÁRNA	16,39
42.2	SPRCHA ŽEN	16,39
42.3	SPRCHA MUŽI - UMYVÁRNA WC	3,91
42.4	SPRCHA MUŽI - KABINA PISOÁR	1,55
42.5	SPRCHA MUŽI - KABINA WC	1,46
42.9	SPRCHA MUŽI - PISOÁRY	5,91
42.10	SPRCHA MUŽI - KABINA WC	1,46
42.11	SPRCHA MUŽI - KABINA WC	1,57
42.1	SPRCHA ŽEN WC	44,55
43.2	SPRCHA ŽEN - UMYVÁRNA WC	4,59
43.3	SPRCHA ŽEN - KABINA WC	1,57
43.4	SPRCHA ŽEN WC	7,79
44.3	ÚKLID	5,87
44.4	ÚKLID	5,46
CELKOVÁ PLOCHA		1436,46

LEGENDA:

U	UMÝVADLO
Ui	UMÝVADLO INVALIDNÍ
Um	UMÝVÁTKO
WC	TOALETNÍ MÍSA ZÁVĚSNÁ
WCi	TOALETNÍ MÍSA ZÁVĚSNÁ INVALIDNÍ
D	DŘEZ DODÁVKA V RÁMCI KUCHYNĚ
Sk	SPRCHOVÝ KOUT
VL	VÝLEVKA
MN	MÝVKA NÁDOBÍ
VP	PODLAHOVÁ VPUST - NEREZOVÁ MŘÍŽKA
Kond.	KONDENZÁT
PV	POJISTNÝ VENTIL
Z	ZÁSOBNÍK

LEGENDA ROZVODŮ:

- STUDENÁ VODA
- CIRKULACE
- TEPLÁ VODA
- POŽÁRNÍ VODA
- LÁTKOVÁ VODA

DIMENZE POUŽITÉHO POTRUBÍ:

POTRUBÍ PRO DOMOVNÍ ROZVODY
MATERIÁL: PLASTOVÉ POTRUBÍ EVO PP-ACT
V PODLAZE POTRUBÍ S VLÝKNEM (NAPŘ.FIBER)

POTRUBÍ EVO PP-ACT	
16	12 x 1,1
20	16 x 1,5
25	20 x 1,9
32	25 x 2,3
40	32 x 2,9
50	40 x 4,5
63	50 x 5,8
75	63 x 7,1

DN - VNITŘNÍ PRŮMĚR POTRUBÍ
D - VNĚJŠÍ PRŮMĚR POTRUBÍ
t - TLOUŠŤKA STĚNY POTRUBÍ

OZNAČENÍ DIMENZE "DN" V PD JE UVAŽOVÁNO JAKO VNITŘNÍ PRŮMĚR VODOVODNÍHO POTRUBÍ.

TLOUŠŤKA NÁVLEKOVÉ IZOLACE NA VODOVODNÍM POTRUBÍ:

VODOVODNÍ POTRUBÍ	IP"TCHÉ ROZVODY
SV - STUDENÁ VODA, sprinklerů	MINIMÁLNĚ 9 mm
SV - STUDENÁ VODA, v podlaží	MINIMÁLNĚ 13 mm
TV A CV - TEPLÁ VODA A CIRKULACE	MINIMÁLNĚ 20 mm
do DN 25	MINIMÁLNĚ 30 mm
od DN32 do DN40	MINIMÁLNĚ 30 mm
POTRUBÍ PODLAHÉ MAX. S CHLOZENÍ NA TLOUŠŤKU 5 PODLAHY	

STOUPACÍ POTRUBÍ PROCHÁZEJÍCÍ (PŘES STROP A PODLAHU)
STOUPACÍ POTRUBÍ KLESAJÍCÍ (PŘES PODLAHU)
STOUPACÍ POTRUBÍ STOUPAJÍCÍ (PŘES STROP)
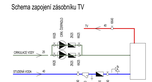
Schema zapojení zásobníku TV