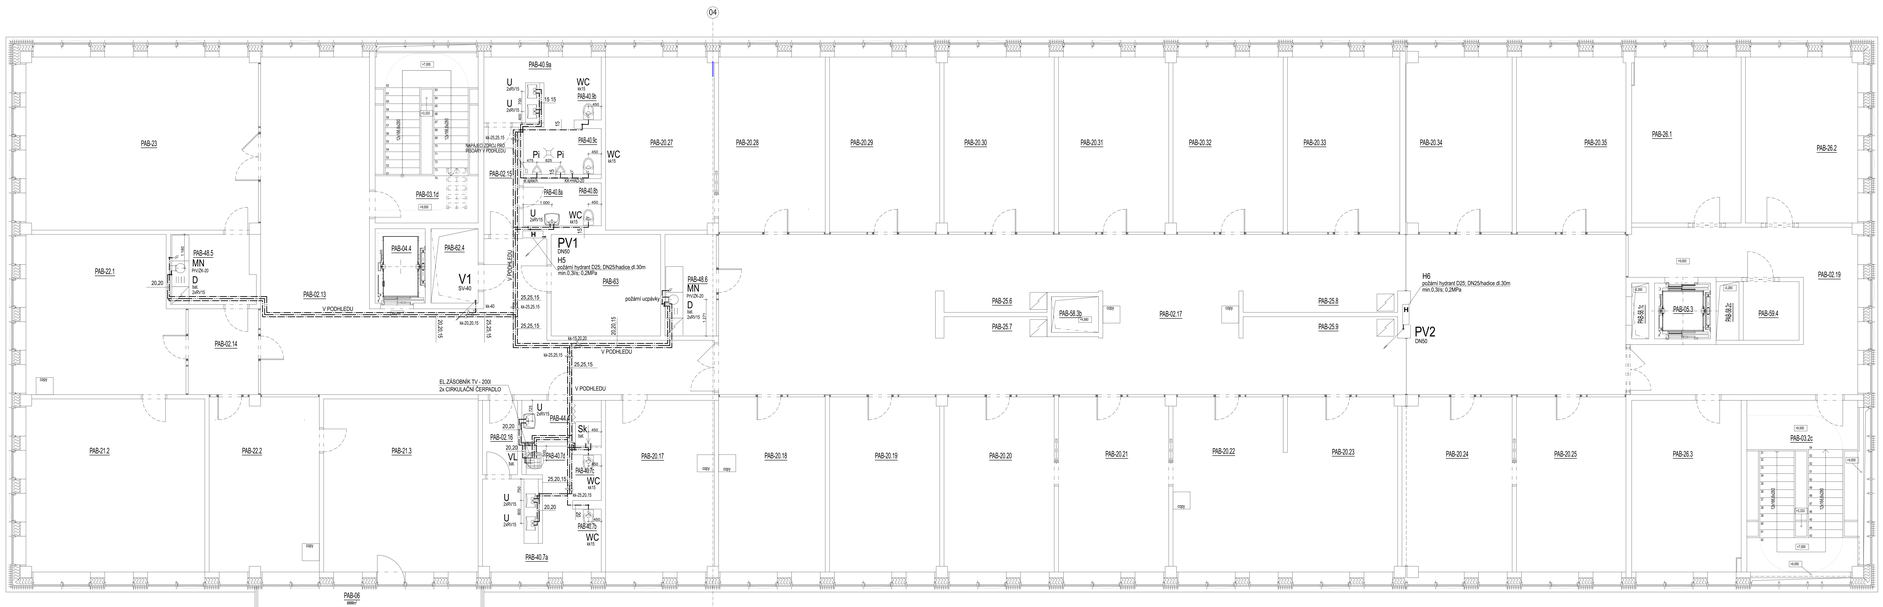
04
PAB-23
PAB-22.1
PAB-22.2
PAB-21.2
PAB-21.3
PAB-20.27
PAB-20.28
PAB-20.29
PAB-20.30
PAB-20.31
PAB-20.32
PAB-20.33
PAB-20.34
PAB-20.35
PAB-26.1
PAB-26.2
PAB-26.3
PAB-02.19
PAB-03.2c
PAB-02.13
PAB-02.14
PAB-02.15
PAB-02.16
PAB-02.17
PAB-04.4
PAB-02.4
PAB-03.1d
PAB-40.9a
PAB-40.9b
PAB-40.9c
PAB-40.8a
PAB-40.8b
PAB-40.8c
PAB-40.7a
PAB-40.7b
PAB-48.5
PAB-48.6
PAB-03
PAB-25.6
PAB-25.7
PAB-25.8
PAB-25.9
PAB-58.3b
PAB-86
PV1
H5
PV2
DN50
H6
počátní uzávěry
V1
SV40
D
D
MN
PH DN 20
EL.ZÁSOBNÍK TV - 200l
2x CIRKULAČNÍ ČERPADLO
V PODHLEDU
DN50
DN65
DN25
DN20
DN15
U
WC
Pi
Sk
VL
Sd
H
I
1000
1500
